


Карта зон с особыми условиями использования территории Аксайского городского поселения М 1:10000.

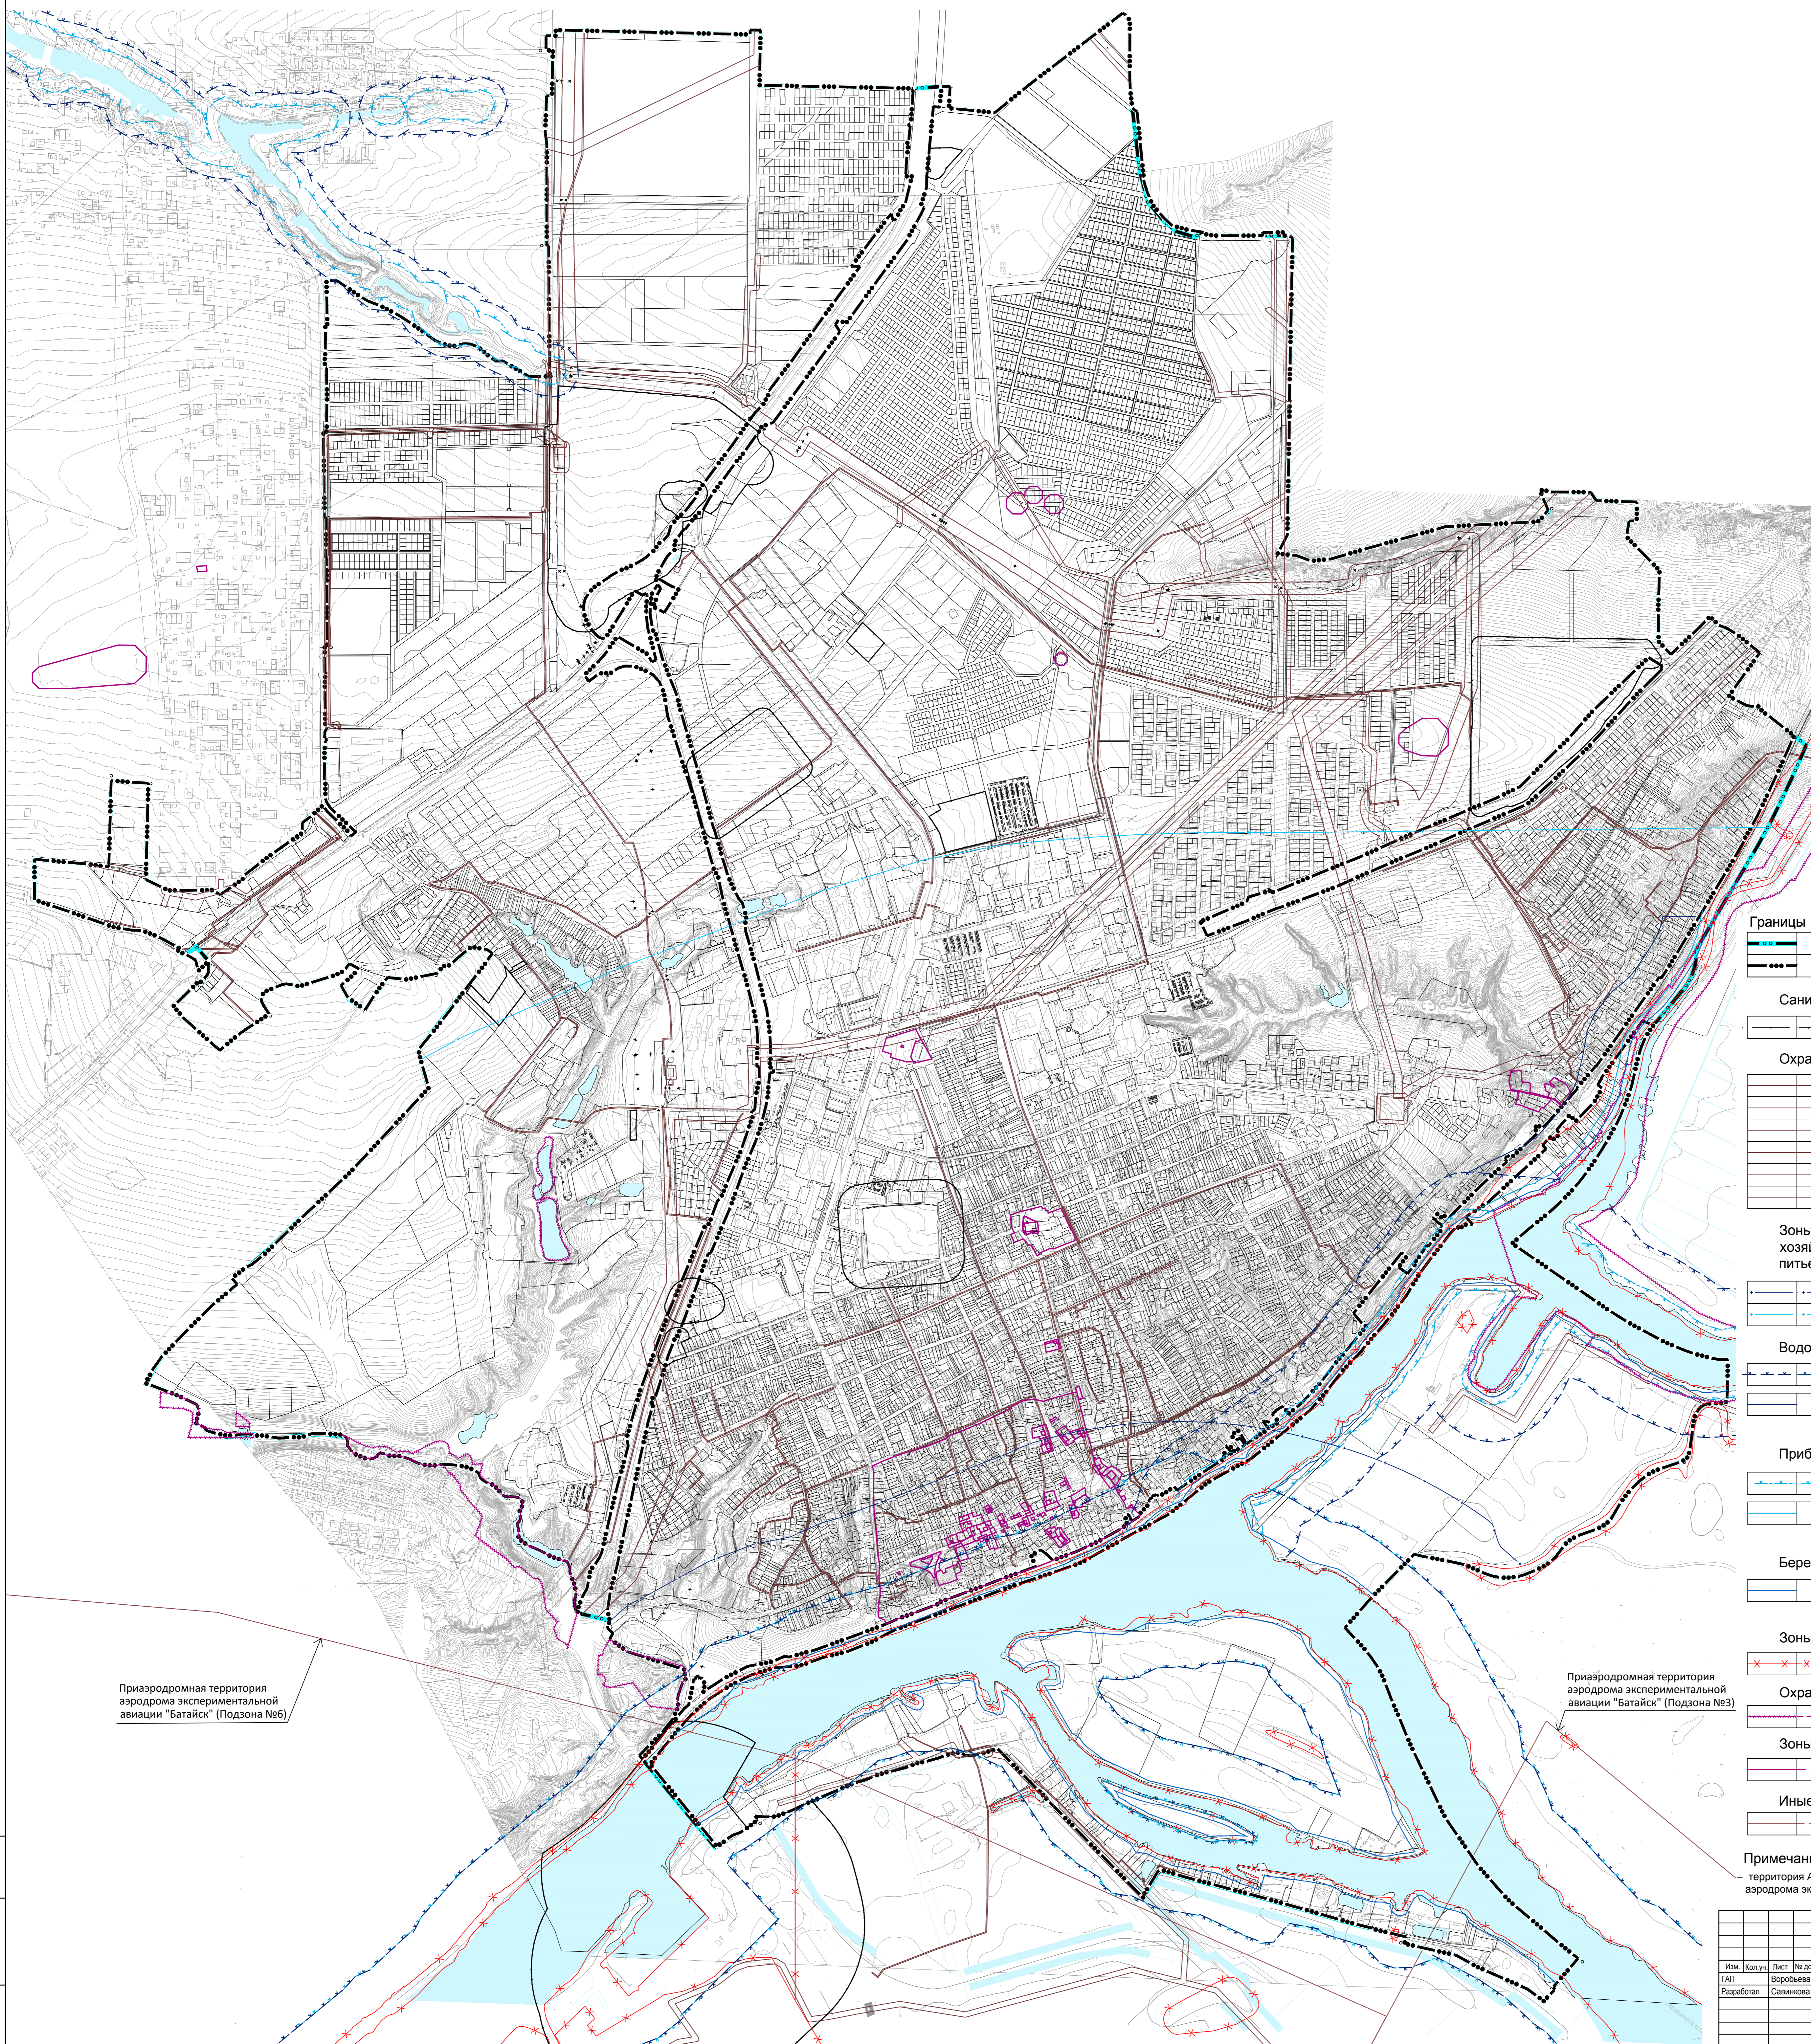

- Границы**
- Граница Аксайского городского поселения
 - Граница населенного пункта "город Аксай Аксайского района Ростовской области"
- Санитарно-защитная зона**
- Санитарно-защитная зона предприятий, сооружений и иных объектов
- Охранная зона инженерных коммуникаций**
- Охранная зона нефтепроводов
 - Охранная зона газопроводов и систем газоснабжения
 - Охранная зона объектов электросетевого хозяйства (вдоль линий электропередачи, вокруг подстанций)
 - Охранная зона линий и сооружений связи
 - Охранная зона тепловых сетей
 - Охранная зона канализационных сетей и сооружений
- Зоны санитарной охраны источников питьевого и хозяйственно-бытового водоснабжения и водопроводов питьевого назначения**
- Второй пояс зоны санитарной охраны источника водоснабжения
 - Третий пояс зоны санитарной охраны источника водоснабжения
- Водоохранные зоны**
- Водоохранная зона (ЗООИТ согласно данным Единого государственного реестра недвижимости)
 - Водоохранная зона (ЗООИТ установлена в соответствии со статьей 65 Водного кодекса Российской Федерации, согласно данным топографической съемки)
- Прибрежные защитные полосы**
- Прибрежная защитная полоса (ЗООИТ согласно данным Единого государственного реестра недвижимости)
 - Прибрежная защитная полоса (ЗООИТ установлена в соответствии со статьей 65 Водного кодекса Российской Федерации, согласно данным топографической съемки)
- Береговые полосы**
- Береговая полоса (ЗООИТ установлена в соответствии со статьей 6 Водного кодекса Российской Федерации, согласно данным топографической съемки)
- Зоны затопления и подтопления**
- Зона затопления
- Охранная зона особо охраняемых природных территорий**
- Охранная зона особо охраняемых природных территорий
- Зоны охраны объектов культурного наследия**
- Охранная зона объекта культурного наследия
- Иные зоны с особыми условиями использования территории**
- Приаэродромная территория

Приаэродромная территория аэродрома экспериментальной авиации "Батайск" (Подзона №6)

Приаэродромная территория аэродрома экспериментальной авиации "Батайск" (Подзона №3)

Примечание:
— территория Аксайского городского поселения находится в приаэродромной территории аэродрома экспериментальной авиации "Ростов-на-Дону" Северный" (Подзона №6)

						33/08/22			
						Проект внесения изменений в генеральный план Аксайского городского поселения Ростовской области			
Изм.	Колуч.	Лист	№ док.	Полп.	Дата	Генеральный план Аксайского городского поселения (материалы по обоснованию)	Стадия	Лист	Листов
						Карта зон с особыми условиями использования территории Аксайского городского поселения М 1:10000	ПП		
						ИП Воробьева В.А. "ГЕО-метрия"			
						г. Ростов-на-Дону			

Изм. № док. Лист № из всего