

**АДМИНИСТРАЦИЯ
АКСАЙСКОГО ГОРОДСКОГО ПОСЕЛЕНИЯ**

ПОСТАНОВЛЕНИЕ

09.07.2024 г.

г. Аксай

№ 506

О внесении изменений в постановление Администрации Аксайского городского поселения от 30.05.2024 № 377 «Об утверждении схемы расположения земельного участка в целях его образования путем перераспределения»

В связи с технической ошибкой,-

ПОСТАНОВЛЯЮ:

1. Внести изменение в постановление Администрации Аксайского городского поселения от 30.05.2024 № 377 «Об утверждении схемы расположения земельного участка в целях его образования путем перераспределения»:

1.1. Изложив абзац 2 п. 1 в следующей редакции:

«- площадь земельного участка 689 кв.м;».

1.2. Приложение к постановлению изложить в новой редакции, согласно приложению, к настоящему постановлению».

2. Контроль за исполнением настоящего постановления возложить на заместителя Главы Администрации Аксайского городского поселения по социальным вопросам.

Глава Администрации
Аксайского городского
поселения



Е.Н. Камфарин

Утверждена

(инициативные документы об утверждении, включая

инициативная группа государственной власти или

органа местного самоуправления, принявших

решение об утверждении схемы или подписавших
соглашение о передаче/предельных земельных участках)

от _____ № _____

Схема расположения земельного участка или земельных участков на кадастровом плане территории

Условный номер земельного участка — _____


Площадь земельного участка 689 м²

Указанная в схеме обремененная земельный участок, расположенный на территории кадастрового квартала, образованного в результате проведения кадастровых работ, в том числе результатов их оформления в Едином государственном реестре недвижимости (ЕГРН) в соответствии с требованиями законодательства Российской Федерации об обеспечении достоверности сведений Единого государственного реестра недвижимости, и информации о состоянии, о принадлежности к Единому государственному реестру недвижимости. Указанное значение площади земельного участка является результатом расчета площади земельного участка на основании сведений Единого государственного реестра недвижимости.

Координаты, м

Описание в схеме расположения земельного участка в Едином государственном реестре недвижимости (ЕГРН) и в Едином государственном реестре недвижимости (ЕГРН) с указанием координат и площади земельного участка, указанного в схеме расположения земельного участка, указанного в Едином государственном реестре недвижимости (ЕГРН).

Обозначение характеристик точек границы	Координаты, м	
	X	Y
1	2	3
7	427260,68	2215453,47
1	427261,15	2215455,56
2	427265,56	2215474,30
3	427265,43	2215474,34
4	427247,21	2215478,18
5	427234,00	2215480,97
6	427229,70	2215460,54
9	427229,53	2215459,76
8	427232,47	2215459,17
10	427258,58	2215453,89
7	427260,68	2215453,47

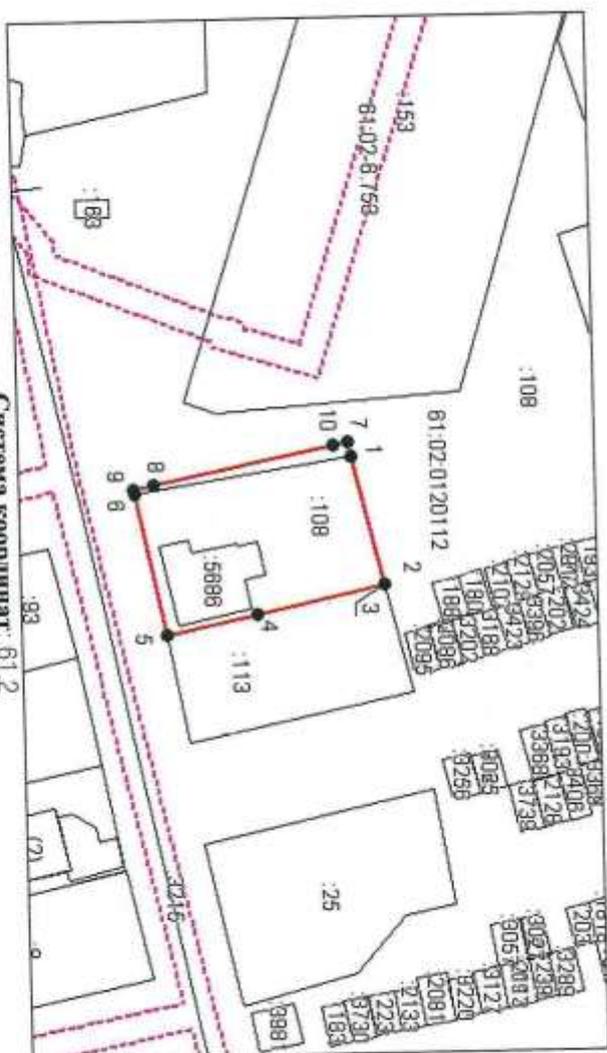

Система координат: 61.2
Масштаб 1:1000

- Условные обозначения:
- граница образуемого земельного участка,
 - граница учтенного земельного участка,
 - граница кадастрового квартала,
 - граница кадастровых границ земельного участка.