


Карта зон с особыми условиями использования территории Аксайского городского поселения М 1:10000.

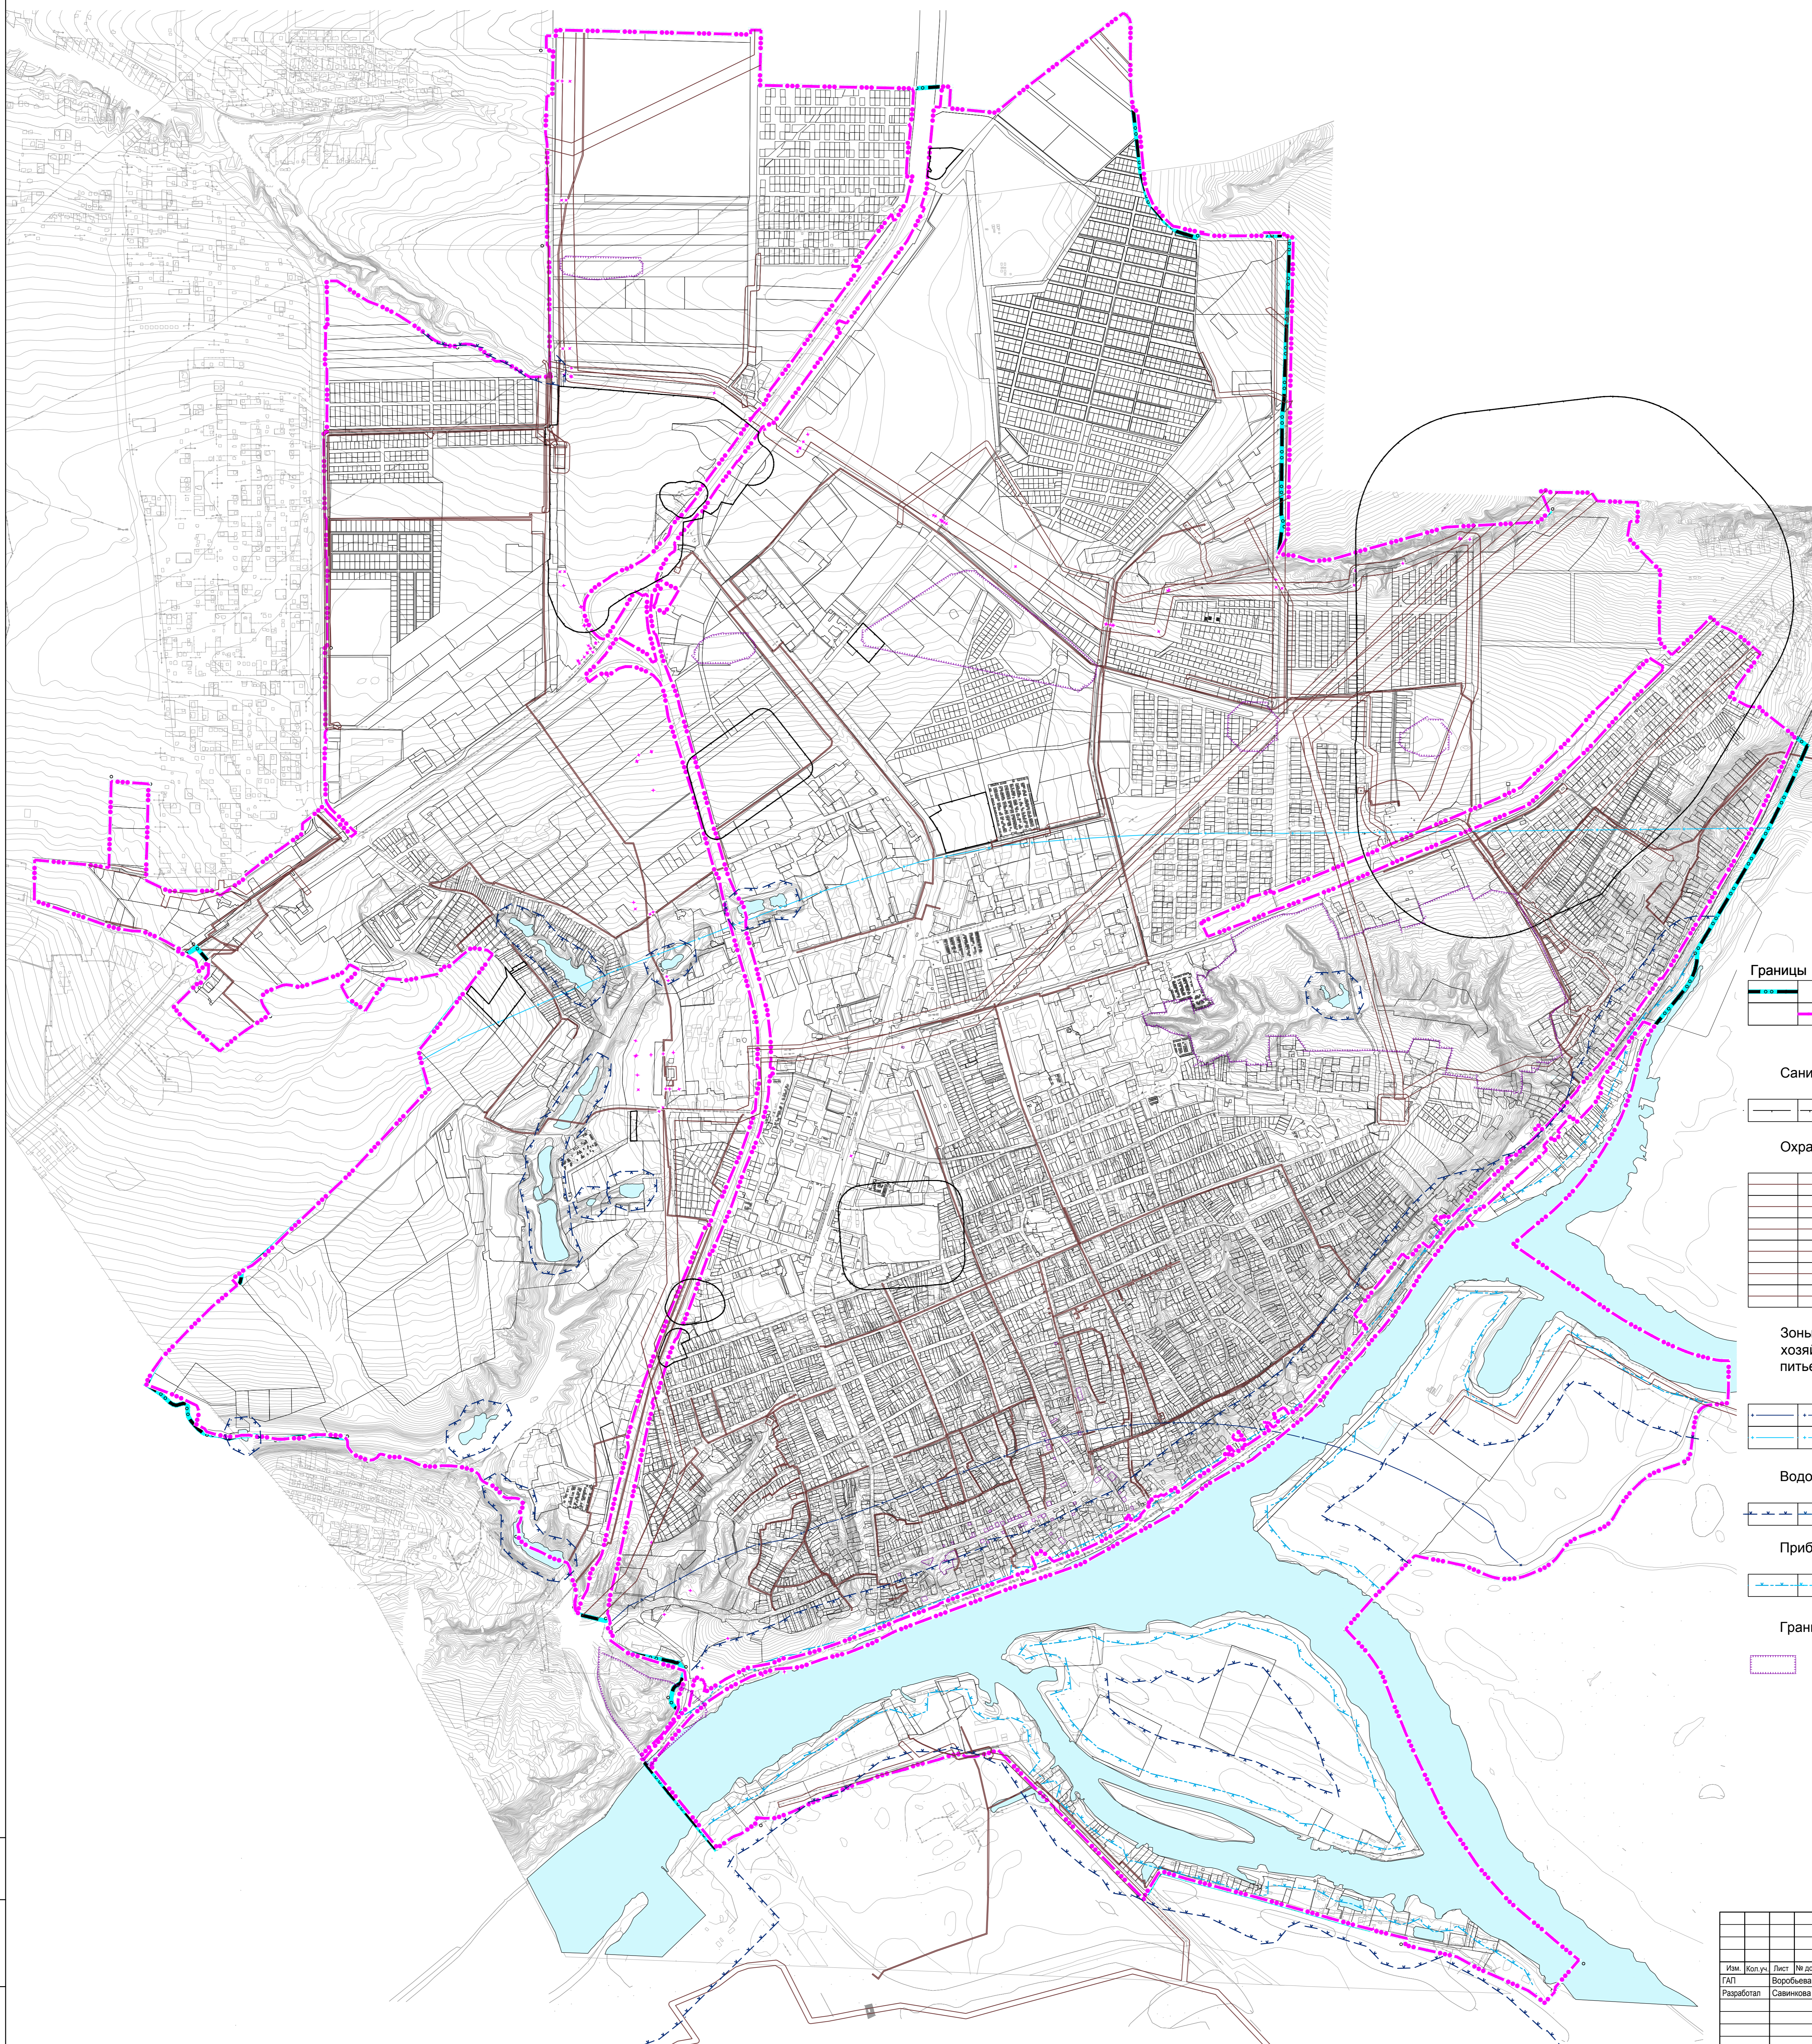

- Границы**
- Граница Аксайского городского поселения населенного пункта "город Аксай Аксайского района Ростовской области"
- Санитарно-защитная зона**
- Санитарно-защитная зона предприятий, сооружений и иных объектов
- Охранная зона инженерных коммуникаций**
- Охранная зона нефтепроводов
 - Охранная зона газопроводов и систем газоснабжения
 - Охранная зона объектов электросетевого хозяйства (вдоль линий электропередачи, вокруг подстанций)
 - Охранная зона линий и сооружений связи
 - Охранная зона тепловых сетей
 - Охранная зона канализационных сетей и сооружений
- Зоны санитарной охраны источников питьевого и хозяйственно-бытового водоснабжения и водопроводов питьевого назначения**
- Второй пояс зоны санитарной охраны источника водоснабжения
 - Третий пояс зоны санитарной охраны источника водоснабжения
- Водоохранные зоны**
- Водоохранная зона
- Прибрежные защитные полосы**
- Прибрежная защитная полоса
- Границы территорий объектов культурного наследия**
- Граница территории объекта культурного наследия

						МК-43			
						Проект внесения изменений в генеральный план Аксайского городского поселения Ростовской области			
Изм.	Кол.уч.	Лист	№ док.	Подп.	Дата	Генеральный план Аксайского городского поселения (материалы по обоснованию)	Стадия	Лист	Листов
						Карта зон с особыми условиями использования территории Аксайского городского поселения М 1:10000	ГП		
						ООО "Земля" г. Ростов-на-Дону			

Имя, Фамилия, Отчество
Дата и время
Время печати