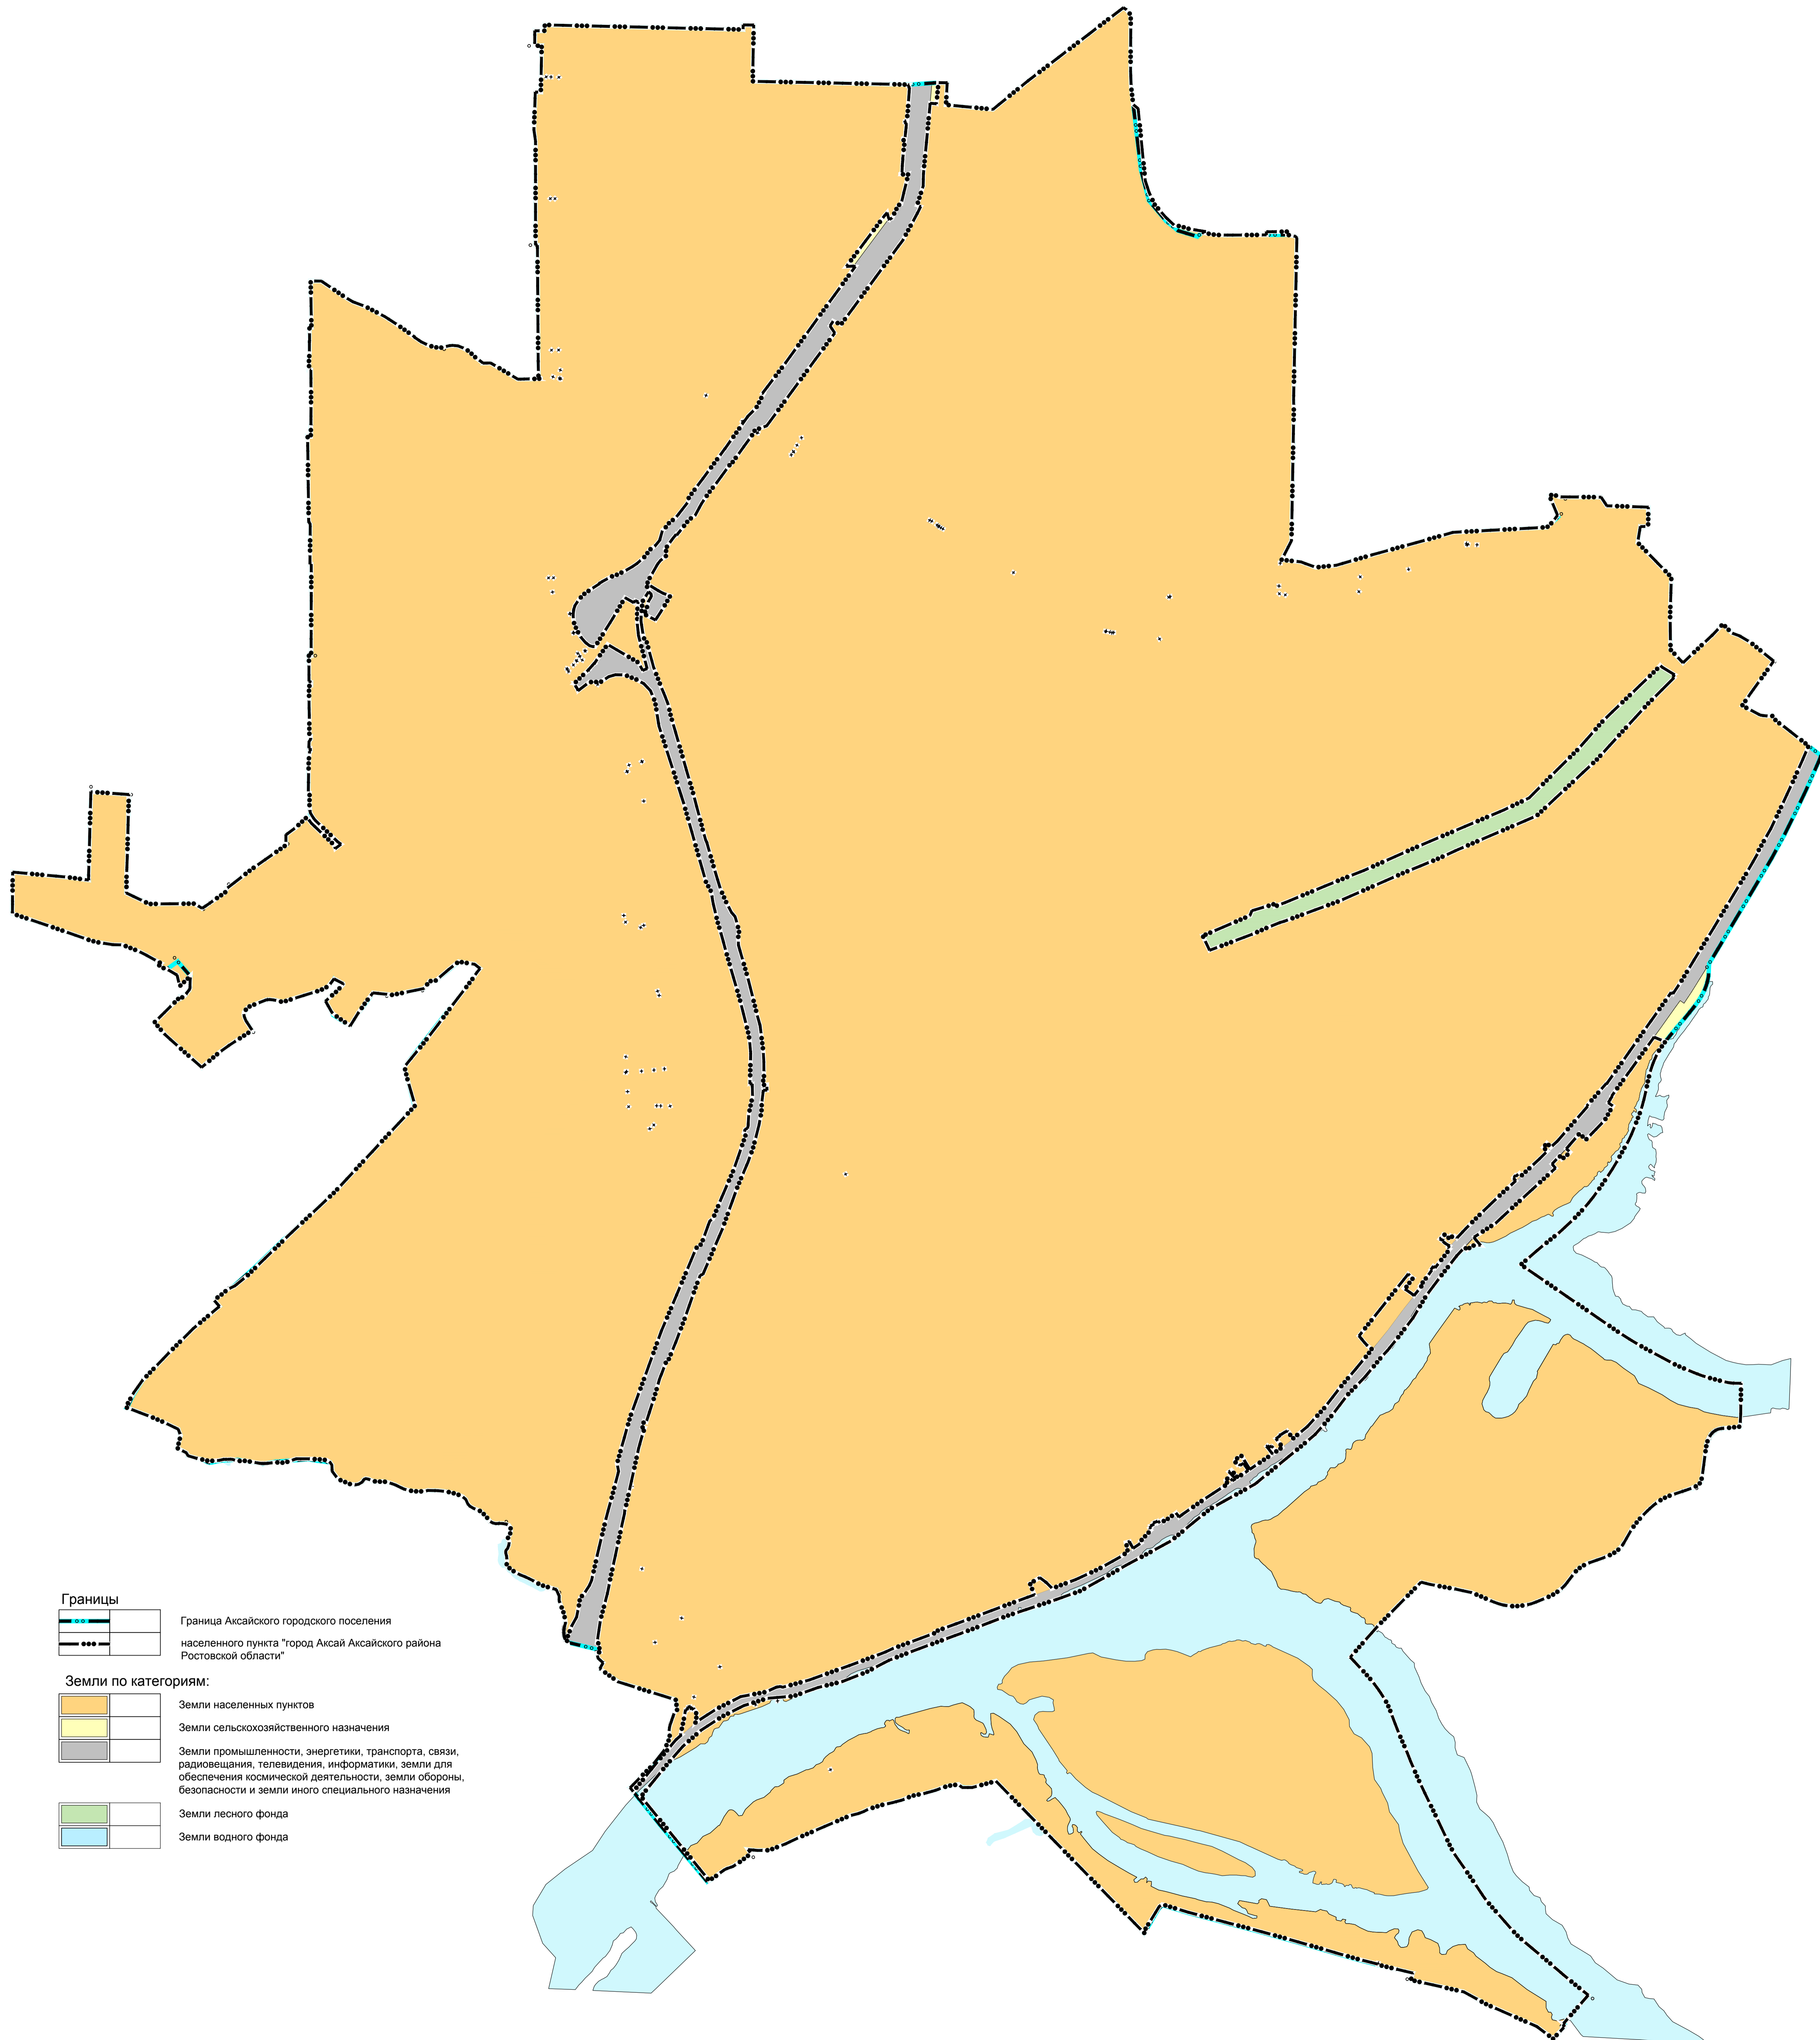
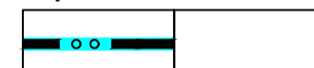
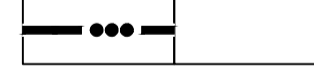

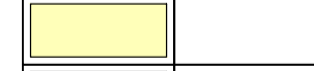





Карта границ населенного пункта город Аксай, входящего в состав Аксайского городского поселения М 1:10000



- Границы**
-  Граница Аксайского городского поселения
  -  граница населенного пункта "город Аксай Аксайского района Ростовской области"
- Земли по категориям:**
-  Земли населенных пунктов
  -  Земли сельскохозяйственного назначения
  -  Земли промышленности, энергетики, транспорта, связи, радиовещания, телевидения, информатики, земли для обеспечения космической деятельности, земли обороны, безопасности и земли иного специального назначения
  -  Земли лесного фонда
  -  Земли водного фонда

						14/03/23				
						Проект внесения изменений в генеральный план Аксайского городского поселения Ростовской области				
Изм.	Кол.уч.	Лист	№ док.	Подп.	Дата	Генеральный план Аксайского городского поселения (положения о территориальном планировании)		Стадия	Лист	Листов
Разработал			Воробьева	Савинкова		Карта границ населенного пункта город Аксай, входящего в состав Аксайского городского поселения М 1:10000		ГП		
						ИТ Воробьева В.А.		г.Ростов-на-Дону		

Имя, № документа, Дата, Подпись, Место