

Утверждена

(наименование документа об утверждении, включая наименования

органов государственной власти или органов местного

самоуправления, принявших решение об утверждении схемы


или подписавших соглашение о перераспределении земельных участков)

от _____ № _____

Схема расположения земельного участка или земельных участков на кадастровом плане территории

Условный номер земельного участка Лот 3		
Площадь земельного участка 30 м ²		
Обозначение характерных точек границ	Координаты, м	
	X	Y
1	2	3
1	427022,26	2214865,89
2	427020,47	2214875,53
3	427017,46	2214874,97
4	427019,24	2214865,33
1	427022,26	2214865,89

Назначение: для размещения
аттракционов (Рыбалка, аэрохоккей,
гидробол)

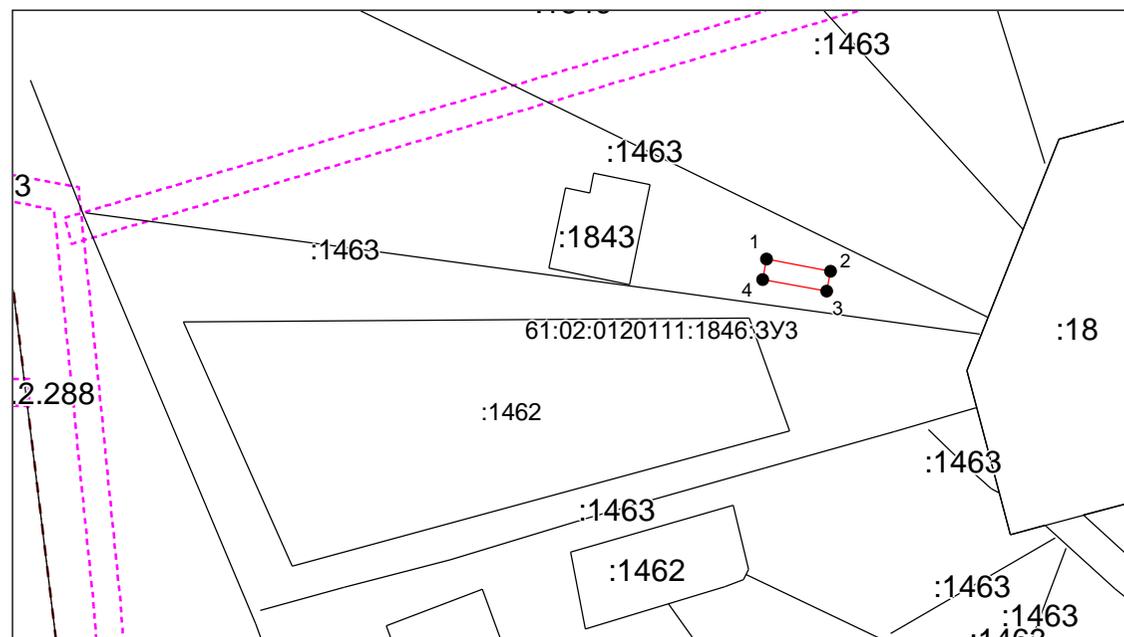

Система координат: МСК-61
Масштаб 1:1134

Условные обозначения:

-  – граница образуемого земельного участка,
-  – граница учтенного земельного участка,
-  – граница кадастрового квартала,
-  – характерная точка границы земельного участка.