

# ДИЗАЙН-ПРОЕКТ


ПО БЛАГОУСТРОЙСТВУ ДВОРОВОЙ  
ТЕРРИТОРИИ

ПО АДРЕСУ РО, Г.АКСАЙ, ЛЕНИНА 35

Ведомость листов основного комплекта

Лист	Наименование	Примечание
2	Общие данные	
3	Схема благоустройства дворовой территории	
4	Скамейка С-79, С-32; Урна У-206; Фонарь	
5	Фрагмент плана (Зона спортивных игр)	
6	Фрагмент плана (Зона для детей)	
7	Фрагмент плана (Зона тренажеров)	
8	Фрагмент плана (Зона тихого отдыха)	

СИТУАЦИОННЫЙ ПЛАН

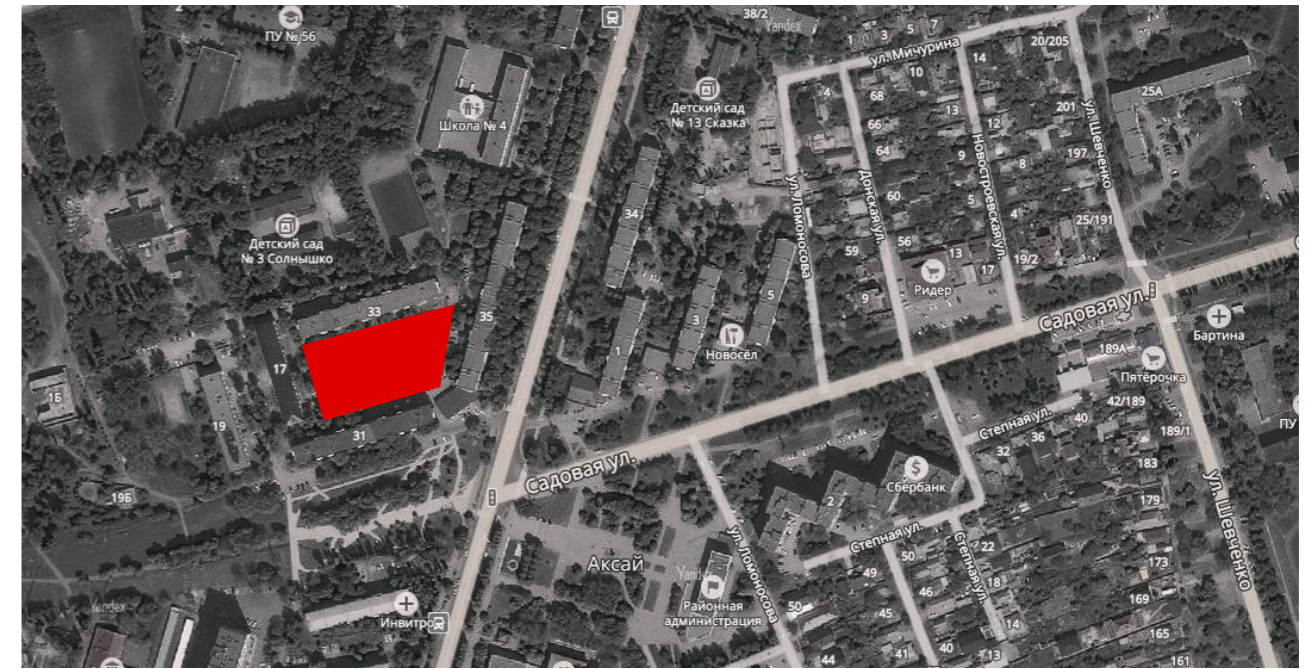






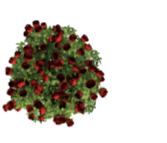

Согласовано				
Инв. № подл.				
Подп. и дата				
Взам. инв. №				

Общие указания

- Технические решения, принятые в дизайн-проекте, соответствуют требованиям экологических, санитарно-гигиенических, противопожарных и других норм, действующих на территории Российской Федерации и обеспечивают безопасную для жизни и здоровья людей эксплуатацию объекта при соблюдении предусмотренных в чертежах дизайн-проекта мероприятий.
- Характеристика района строительства:
  - нормативная снеговая нагрузка по СНиП 2.01.07-85 - для 1 снегового района - 86 кгс/м<sup>2</sup>;
  - нормативная ветровая нагрузка по СНиП 2.01.07-85 - для 3 снегового района - 38 кгс/м<sup>2</sup>;
  - расчетная зимняя температура - минус 22;
  - глубина сезонного промерзания грунтов - 0,9 м;
- Район строительства: Ростовская область, город Аксай.
- Все оборудование для детей соответствует ГОСТ Р 52169-2012.

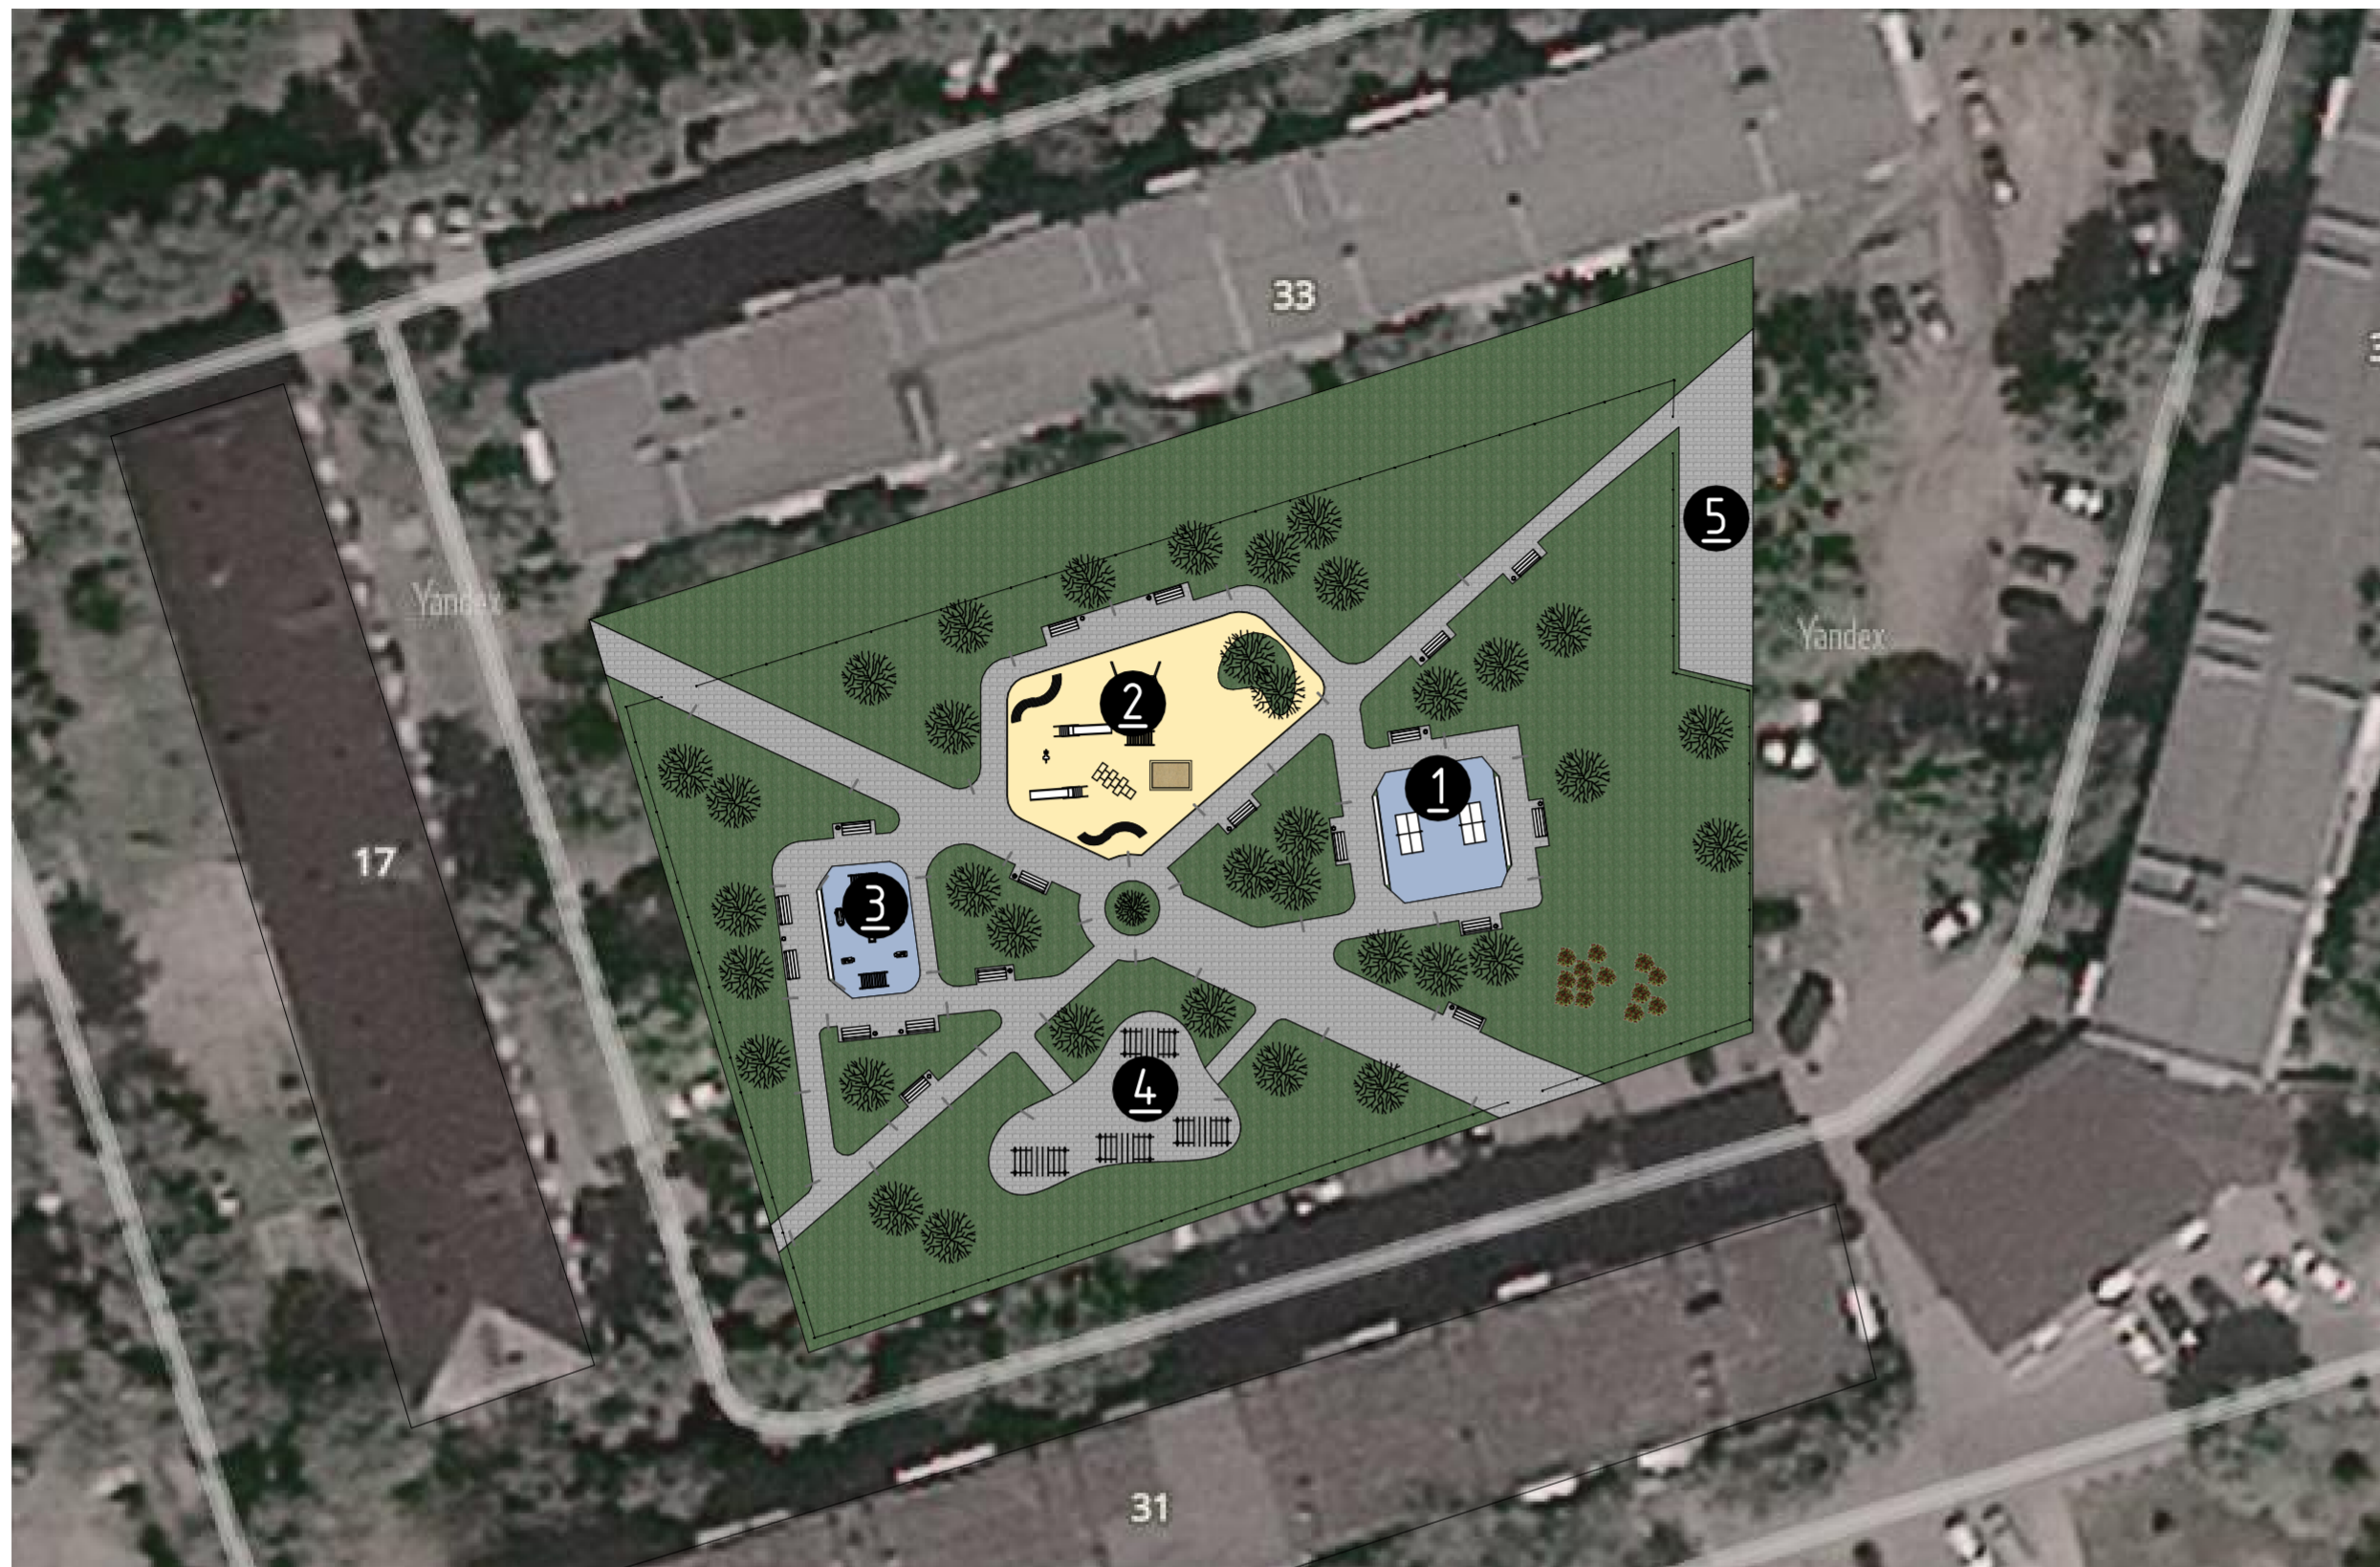Дизайн-проект по благоустройству дворовой территории по ул. Ленина, 35								
Изм.	Кол.уч.	Лист	№Док.	Подп.	Дата			
Выполнил	Саенко							
Общие данные						Стадия	Лист	Листов
						ДП	2	

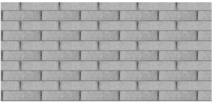

УСЛОВНЫЕ ОБОЗНАЧЕНИЯ:	
	- Газон;
	- Бетонная тротуарная плитка 200x100x40 мм;
	- Полиуретановое спортивное покрытие из резиновой крошки Эко спорт;
	- Покрытие из резиновой плитки 500x500x10 мм;
	- Дерево;
	- Скамейка;
	- Цветочные кусты;
	-Фонарь.

ВЕДОМОСТЬ ЗОН

Номер на плане	Наименование и обозначение	Площадь, м <sup>2</sup>
1	Зона спортивных игр	73,2
2	Зона для детей	239
3	Зона тренажеров	53,2
4	Зона тихого отдыха	123,4
5	Техническая зона	81,2


ТЕХНИКО-ЭКОНОМИЧЕСКИЕ ПОКАЗАТЕЛИ

№ п/п	Наименование показателя	Ед. измер.	Значение	Примечание
1	Площадь благоустраиваемой территории	м <sup>2</sup>	3994,1	
2	Площадь твердых покрытий	м <sup>2</sup>	1995,9	
3	Площадь озеленения	м <sup>2</sup>	1998,2	

Согласовано					
Взам. инв. №					
Подп. и дата					
Инв. № подл.					

						Дизайн-проект по благоустройству дворовой территории по ул. Ленина, 35			
Изм.	Колуч.	Лист	№Док.	Подп.	Дата	Схема благоустройства дворовой территории	Стадия	Лист	Листов
Выполнил	Саенко						ДП	3	


ОПОРА ОГСФ-0,4-8,0

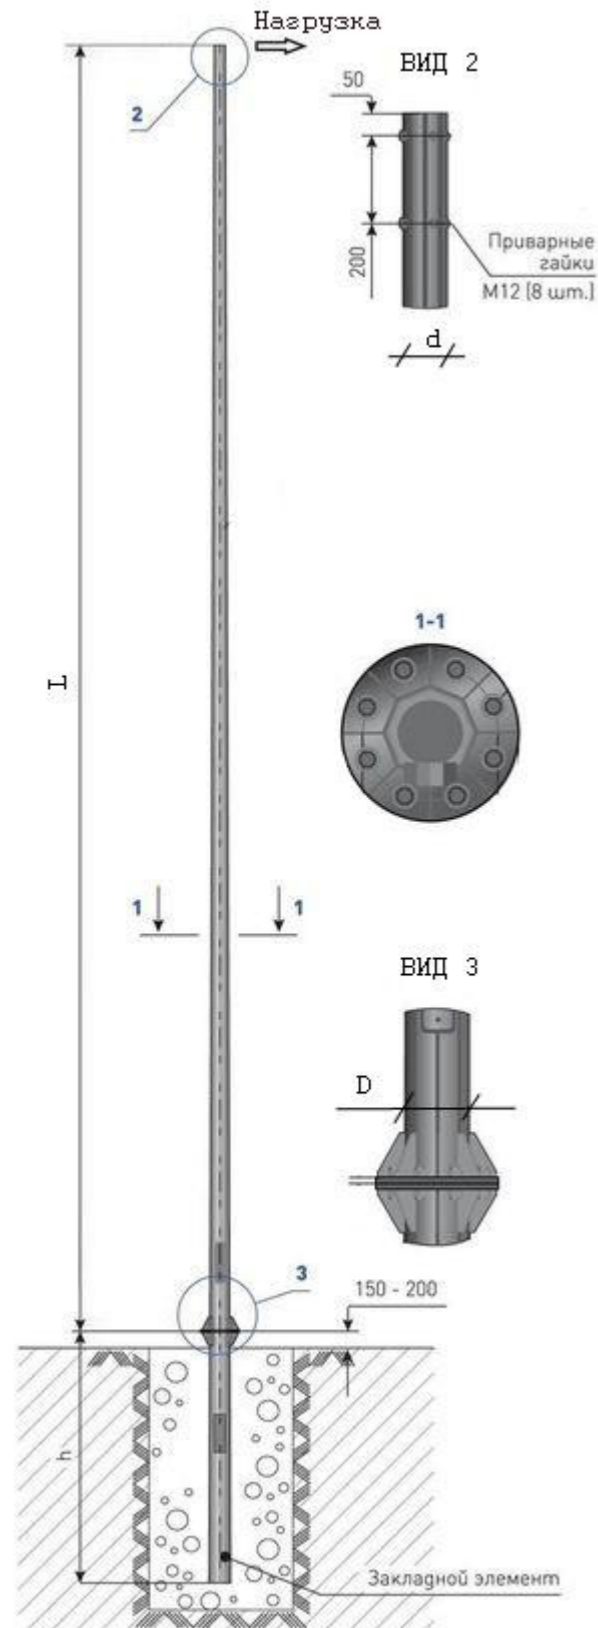

СВЕТОДИОДНЫЙ СВЕТИЛЬНИК СЕРИИ ОПТИМА СКУ



СКАМЕЙКА ИНДИВИДУАЛЬНОГО ИЗГОТОВЛЕНИЯ

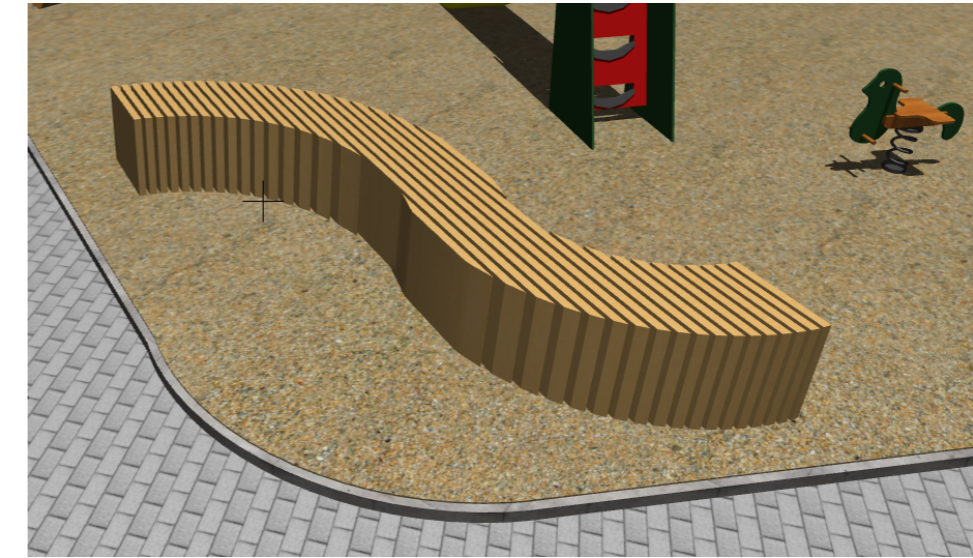

СКАМЕЙКА С-79



УРНА Ч-206




1. Общее количество скамейки С-79 фирмы АВЕН - 18 шт.
2. Общее количество скамейки индивидуального изготовления - 2 шт.
3. Общее количество урн Ч-206 фирмы АВЕН - 18 шт.
4. Светодиодный светильник серии ОПТИМА СКУ крепится на граненую коническую опору типа ОГСФ-0,4-8,0; общее количество фонарей - 40 шт.

Изм.	Кол.уч.	Лист	№Док.	Подп.	Дата	Дизайн-проект по благоустройству дворовой территории по ул. Ленина, 35			
Выполнил	Саенко					Скамейка С-79, С-32; Урна Ч-206; Фонарь	Стадия	Лист	Листов
							ДП	4	

Согласовано

Инв. № подл.	Подп. и дата	Взам. инв. №

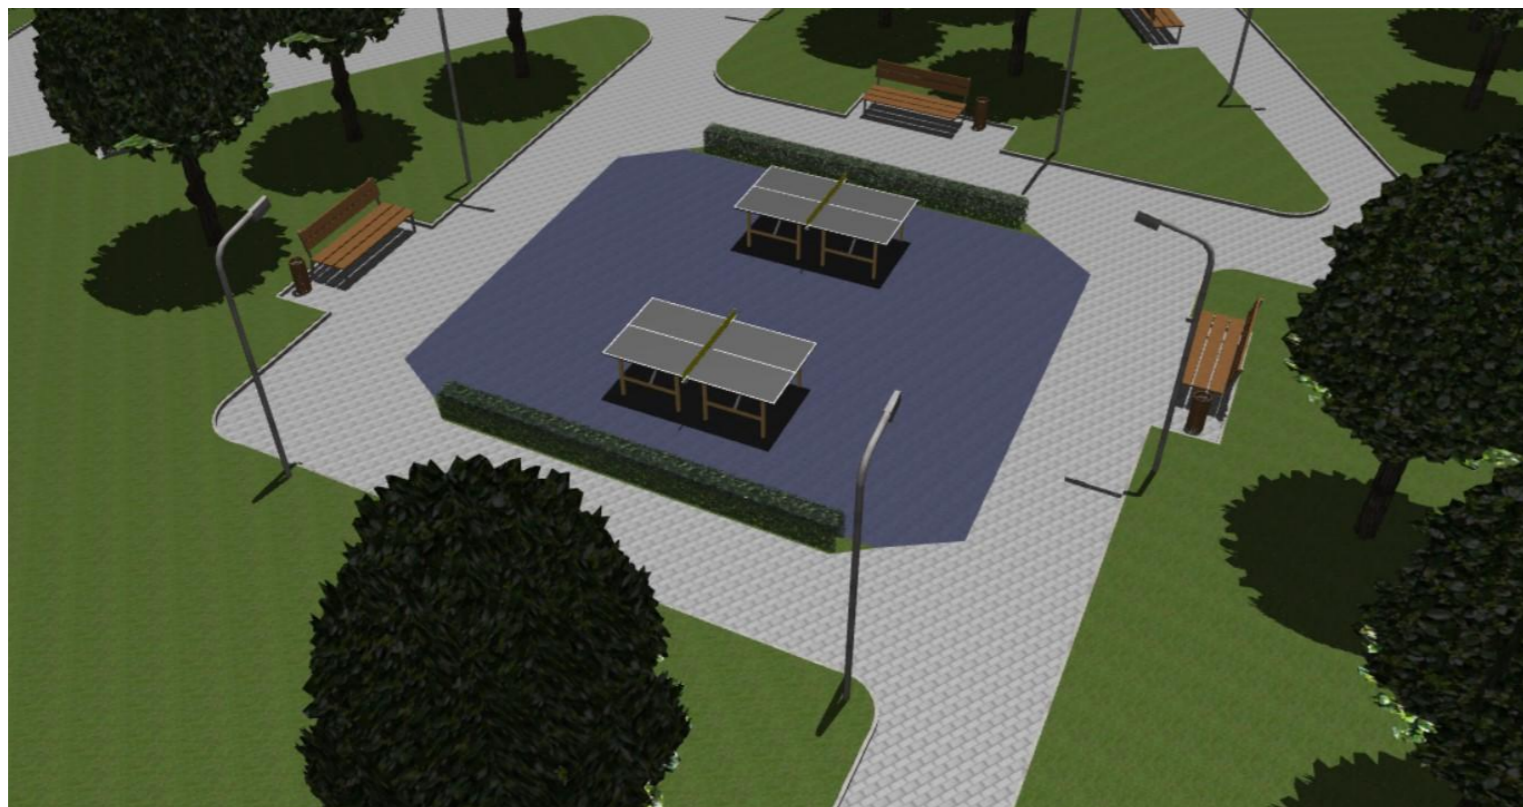

ТЕННИСНЫЙ СТОЛ




Согласовано				
Изм. № подл.	Подп. и дата	Взам. инв. №		

1. Теннисный стол фирмы АВЕН серии Тренажер 1500.4 - 2 шт.
2. Покрытие площадки полиуретановое спортивное покрытие из резиновой крошки Эко спорт - 73,2 м<sup>2</sup>.

						Дизайн-проект по благоустройству дворовой территории по ул. Ленина, 35			
Изм.	Кол.уч.	Лист	№Док.	Подп.	Дата		Стадия	Лист	Листов
Выполнил		Саенко					ДП	5	
						Фрагмент плана (зона спортивных игр)			



ДЕТСКАЯ ПОДВЕСНЫЕ КАЧЕЛИ К-16ж

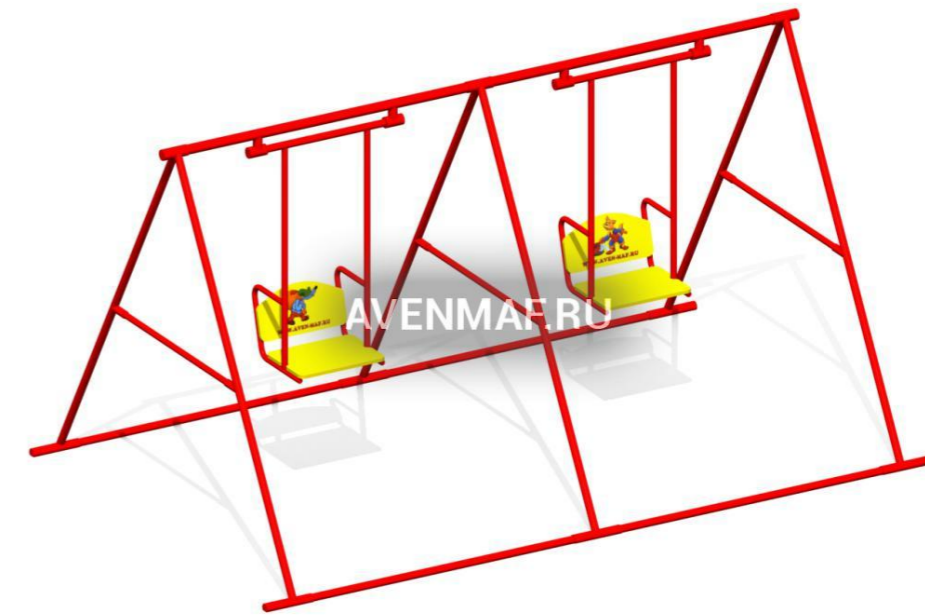

ДЕТСКИЕ КАЧЕЛИ К-30



ДЕТСКИЙ ГОРОДОК Г-30




1. Детский городок Г-30 "Ситис" АВЕН - 1 шт.
2. Детские подвесные качели на жесткой сценке К-16ж АВЕН - 1 шт.
3. Детская качалка на пружине МК-21 (033) "Петух" АВЕН - 1 шт.
4. Покрытие площадки из резиновой плитки 500x500x10 мм; - 239 м<sup>2</sup>.

Согласовано

Инв. № подл.	Подп. и дата	Взам. инв. №


Изм.	Кол.уч.	Лист	№Док.	Подп.	Дата	Дизайн-проект по благоустройству дворовой территории по ул. Ленина, 35			
Выполнил	Саенко					Фрагмент плана (зона для детей)	Стадия	Лист	Листов
							ДП	6	

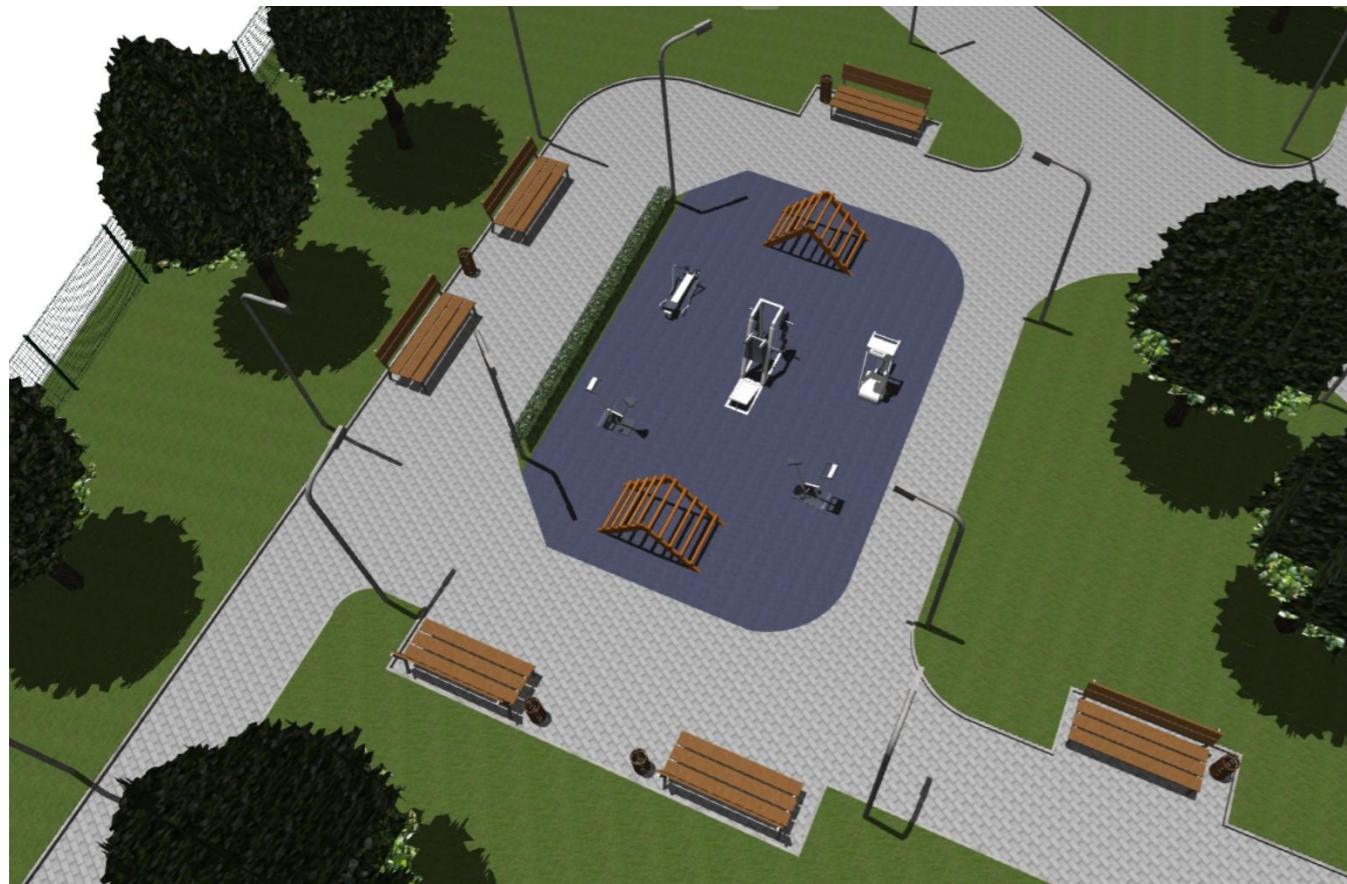

УЛИЧНЫЙ ТРЕНАЖЕР Т-160



УЛИЧНЫЙ ТРЕНАЖЕР Т-115

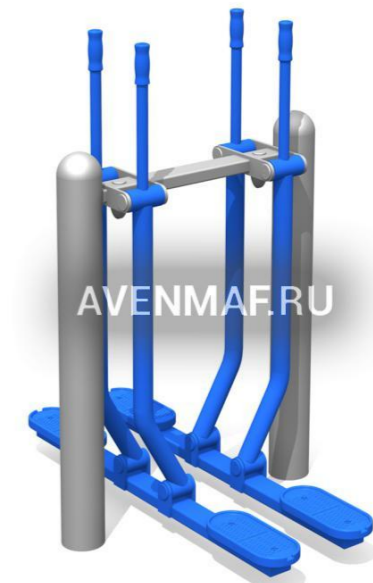

ТУРНИК Т-22



1. Уличный тренажер Т-115 АВЕН - 1 шт.
2. Турник Т-22 АВЕН - 1 шт.
3. Уличный тренажер Т-160 АВЕН - 1 шт.
4. Покрытие площадки полиуретановое спортивное покрытие из резиновой крошки Эко спорт - 53,2 м<sup>2</sup>.

Согласовано			
Изм.	Кол.уч.	Лист	№Док.
Выполнил	Саенко		
Инд. № подл.	Подп. и дата	Взам. инв. №	

Дизайн-проект по благоустройству дворовой территории по ул. Ленина, 35					
Изм.	Кол.уч.	Лист	№Док.	Подп.	Дата
Выполнил	Саенко				
Фрагмент плана (зона тренажеров)					
		Стадия	Лист	Листов	
		ДП	7		

