



АДМИНИСТРАЦИЯ АКСАЙСКОГО ГОРОДСКОГО ПОСЕЛЕНИЯ

РАСПОРЯЖЕНИЕ

29.08.2019 г.

г. Аксай

№ 238

О разработке проекта планировки и проекта межевания территории площадью 0,9 га, от ул. Степная до ул. Шевченко, по чётной стороне ул. Садовая в городе Аксае, Аксайского района, Ростовской области

Рассмотрев заявление директора ООО «ПроектГеоСтрой» Назаренко Александра Васильевича от 22.08.2019 № 63.20-ОЮ/1723, в соответствии со ст. 45 и 46 Градостроительного кодекса, Федеральным законом от 06.10.2003 года № 131-ФЗ «Об общих принципах организации местного самоуправления в Российской Федерации», -

1. Разработать проект планировки и проект межевания территории площадью 0,9 га, от ул. Степная до ул. Шевченко, по чётной стороне ул. Садовая в городе Аксае, Аксайского района, Ростовской области (далее – проект планировки и проект межевания территории), с целью корректировки красных линий квартала.

2. Отделу архитектуры и градостроительства Администрации Аксайского городского поселения:

2.1. Обеспечить подготовку проекта планировки и проекта межевания территории.


2.2. Провести проверку и согласование подготовленного проекта планировки и проекта межевания территории.

2.3. Подготовить проект планировки и проект межевания территории к утверждению.

3. Контроль за исполнением данного распоряжения возложить на заместителя главы по социальным вопросам Администрации Аксайского городского поселения Д.А. Бобкова

**Глава Администрации
Аксайского городского поселения**

А.М. Агрызков

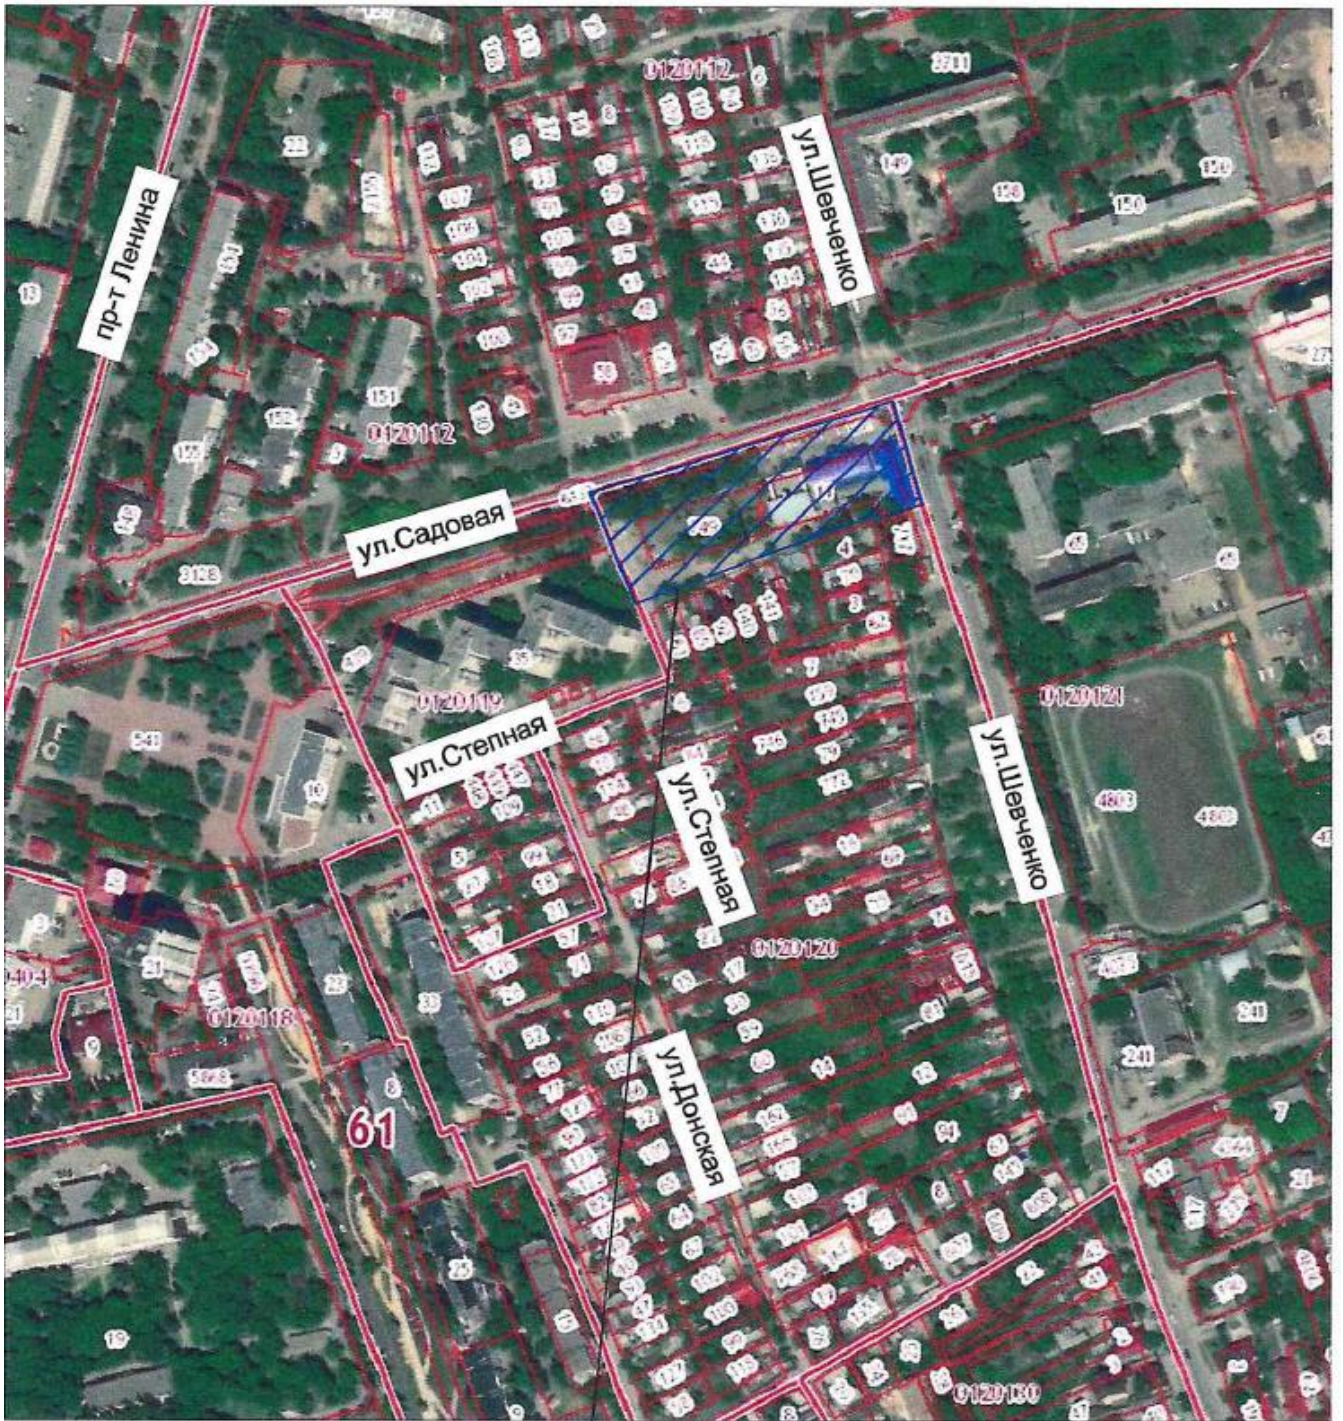

МЕСТО РАСПОЛОЖЕНИЯ ПРОЕКТИРУЕМОГО УЧАСТКА