


Чертеж планировки территории М 1:1000



СИТУАЦИОННЫЙ ПЛАН

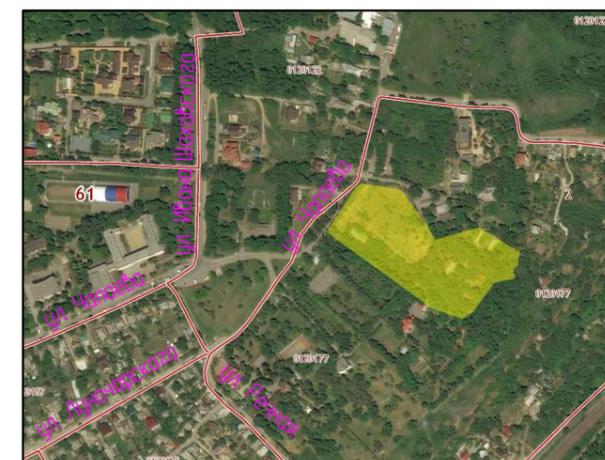

УСЛОВНЫЕ ОБОЗНАЧЕНИЯ

| | |
|--|--|
| | Граница проекта планировки территории и проекта межевания территории |
| | Красные линии |
| | Условные номера объектов по проекту планировки территории |
| | Допустимое место строительства |
| | Дороги |
| | Границы образуемых земельных участков |
| | Зона индивидуальной жилой застройки |
| | Зеленая зона общего пользования |
| | Площадь образуемых земельных участков |

ЭКСПЛИКАЦИЯ

| № п/п | Наименование | Примечание |
|--|--------------------------|-------------------------|
| Кв.-1 | Жилой квартал | 5183.75 м ² |
| 1 - 10 | Индивидуальный жилой дом | |
| Кв.-1 | Жилой квартал | 6928.00 м ² |
| 1 - 10 | Индивидуальный жилой дом | |
| Кв.-1 | Жилой квартал | 3755.08 м ² |
| 1 - 10 | Индивидуальный жилой дом | |
| Общая площадь участка подлежащего планированию | | 20831.75 м ² |
| Общая площадь кварталов | | 15866.83 м ² |

| | | | | | | | | | | |
|----------------------|---------|------|--------|-------------------|------|---|--------|------|--------|--|
| | | | | | | 2019 | | | | |
| | | | | | | Проект планировки и межевания территории земельного участка расположенного по адресу: Российская Федерация, Ростовская область, Аксайский район, город Аксай, улица Чапаева, 328, КН- 61:02:0120177:337 | | | | |
| Изм. | Кол.уч. | Лист | № док. | Подпись | Дата | Проект планировки территории (Материалы по обоснованию) | Стадия | Лист | Листов | |
| | | | | <i>С. Чалышев</i> | | | П | 4 | | |
| Исполнитель Чалышева | | | | | | Чертеж планировки территории М 1:1000 | | | | |
| ГИП Ежков | | | | | | | | | | |