Схема планировочной организации земельного участка

М 1:250

Площадь участка - 836,0 кв.м

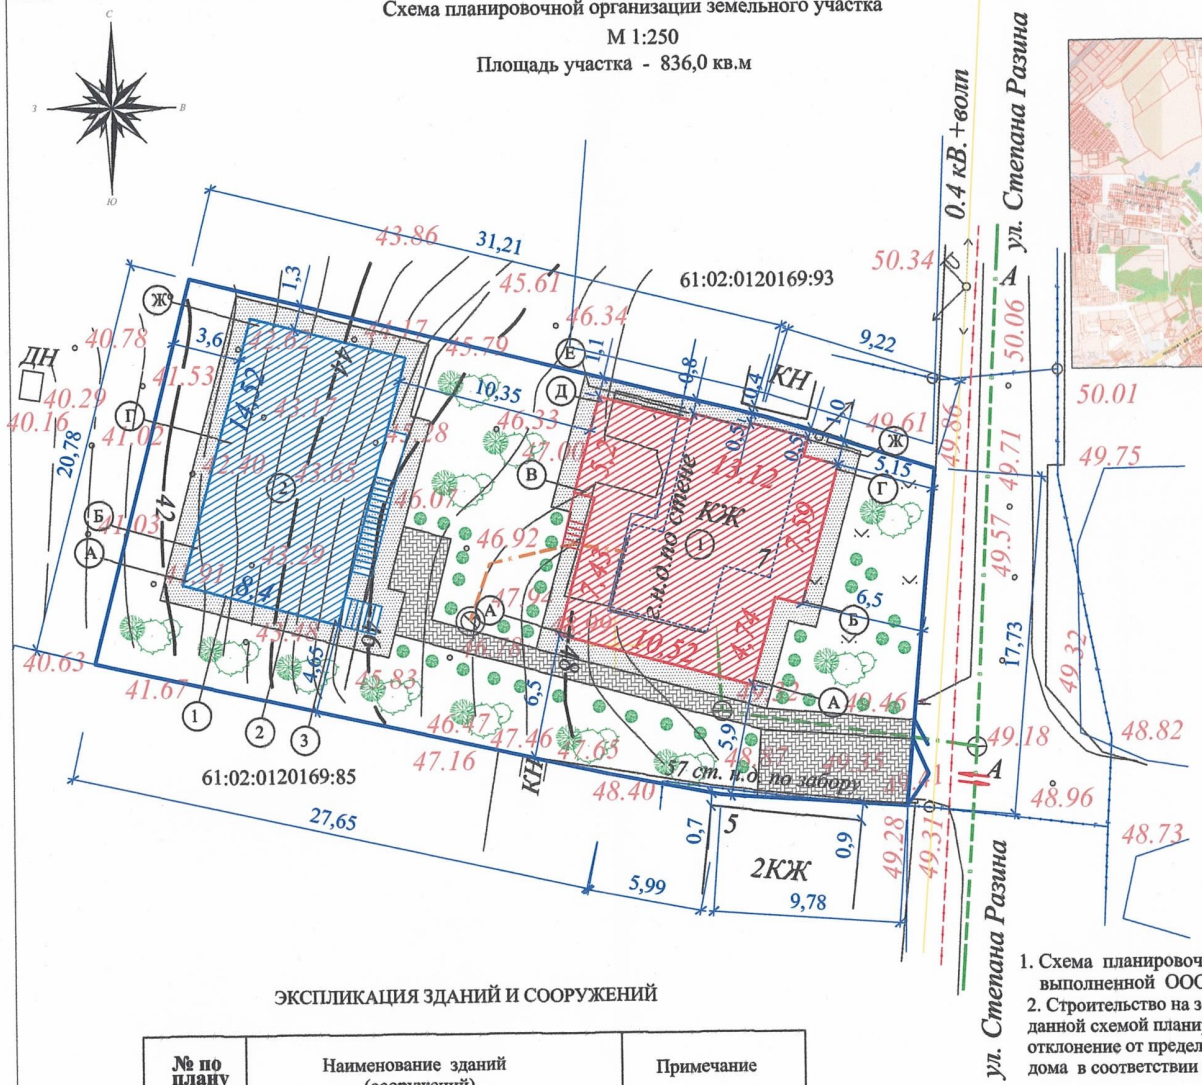

Ситуационный план

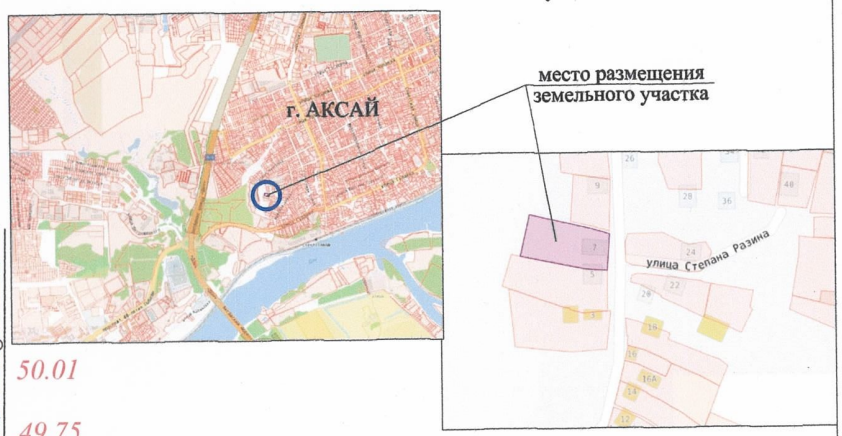

УСЛОВНЫЕ ОБОЗНАЧЕНИЯ

- Реконструкция индивидуального жилого дома
- КЖ — Существующий жилой дом (лит. "Б", "Б1", "Б2")
- Индивидуальный жилой дом (проектир.)
- Покрытие тротуарной плиткой
- Асфальтобетонное покрытие отмостки
- Существующий подъезд и вход
- зеленые насаждения
- Граница земельного участка

ЭКСПЛИКАЦИЯ ЗДАНИЙ И СООРУЖЕНИЙ

№ по плану	Наименование зданий (сооружений)	Примечание
1	Индивидуальный жилой дом (лит. "Б", "Б1", "Б2")	сущ. (реконструкция)
2	Индивидуальный жилой дом	проектир.

1. Схема планировочной организации земельного участка разработана на топографической основе, выполненной ООО "Архитектура и градостроительство" в феврале 2025г. в М 1:500.
2. Строительство на земельном участке объектов капитального строительства в соответствии с данной схемой планировочной организации возможно после получения разрешения на отклонение от предельных параметров разрешенного строительства индивидуального жилого дома в соответствии с постановлением Администрации Аксайского городского поселения.

Должность	Ф.И.О.	Подпись	Дата
директор	Войнова Т.Г.		03.2025
выполнил	Пашкова Л.В.		03.2025
	Назаров А.М.		

Схема планировочной организации земельного участка под реконструкцию индивидуального жилого дома и строительство второго индивидуального жилого дома по адресу:Ростовская область, Аксайский район, г. Аксай, ул. Степана Разина, 7

Индивидуальный жилой дом	стадия	лист	листов
	ГП	2	2
Схема планировочной организации земельного участка М 1:250	ООО "Архитектура и градостроительство"		