



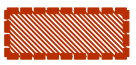


**Карта зон регулирования архитектурно-градостроительного облика
на территории Аксайского городского поселения Аксайского района Ростовской области.**

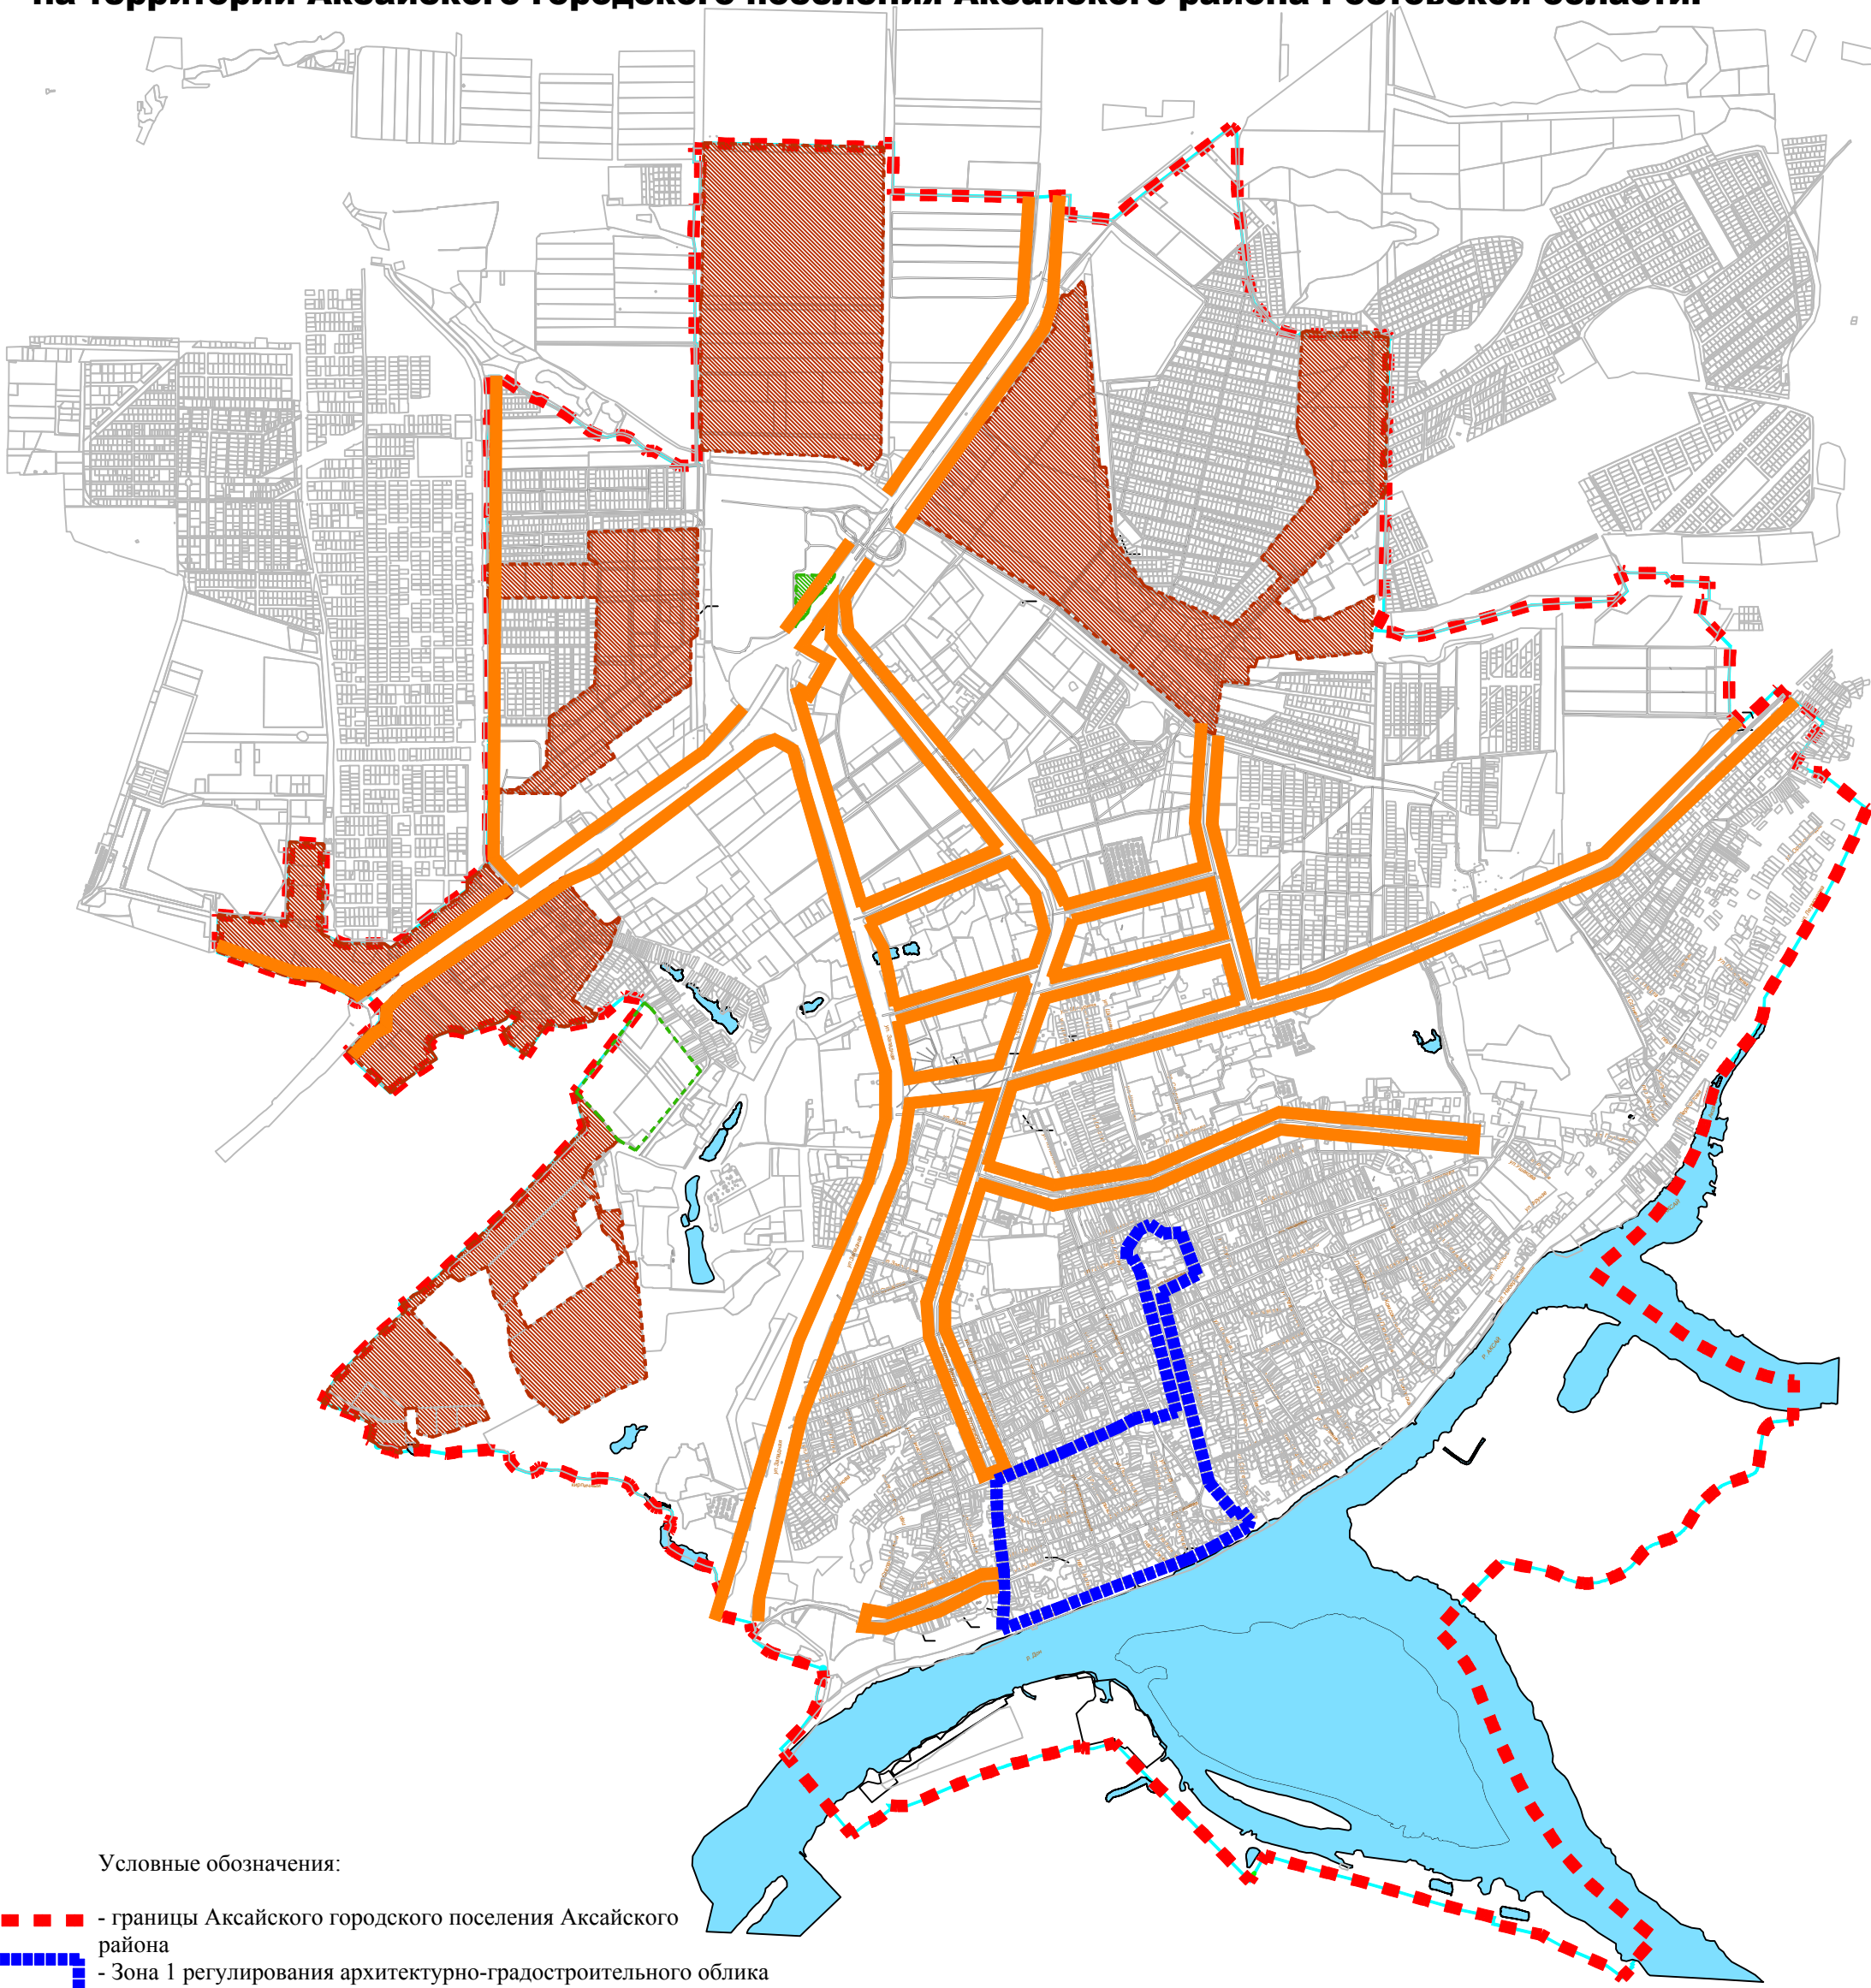

Условные обозначения:

-  - границы Аксайского городского поселения Аксайского района
-  - Зона 1 регулирования архитектурно-градостроительного облика объектов капитального строительства исторически сложившегося центра Аксайского городского поселения
-  - Зона 2 регулирования архитектурно-градостроительного облика объектов капитального строительства вдоль основных транспортных магистралей
-  - Зона 3 регулирования архитектурно-градостроительного облика объектов капитального строительства - градоформирующих комплексов