



АДМИНИСТРАЦИЯ АКСАЙСКОГО ГОРОДСКОГО ПОСЕЛЕНИЯ

РАСПОРЯЖЕНИЕ

01.12.2021 г.

г. Аксай

№ 255

О разработке проекта планировки и проекта межевания территории в г. Аксай Ростовской области, поле № 57 (в границах земельных участков по ул. Авиаторов, ул. Строителей, пр-кт Ленина)

Рассмотрев заявление Живилова Виктора Викторовича от 18.11.2021 №63.20-У/2923, в соответствии со ст. 45 и 46 Градостроительного кодекса, Федеральным законом от 06.10.2003 № 131-ФЗ «Об общих принципах организации местного самоуправления в Российской Федерации», -

1. Разрешить Живиллову Виктору Викторовичу в течении 1 года со дня издания настоящего распоряжения подготовить документацию по проекту планировки и проекту межевания территории в г. Аксай Ростовской области, поле № 57 (в границах земельных участков по ул. Авиаторов, ул. Строителей, пр-кт Ленина) согласно приложению № 1 (далее – проект планировки и проект межевания территории).

2. Отделу архитектуры и градостроительства Администрации Аксайского городского поселения:


2.1. Провести проверку и согласование подготовленного проекта планировки и проекта межевания территории.

2.2. Подготовить проект планировки и проект межевания территории к утверждению.

3. Контроль за исполнением данного распоряжения возложить на заместителя главы Администрации Аксайского городского поселения по социальным вопросам Д. А. Бобкова.

Глава Администрации
Аксайского городского поселения

А.М. Агрызков

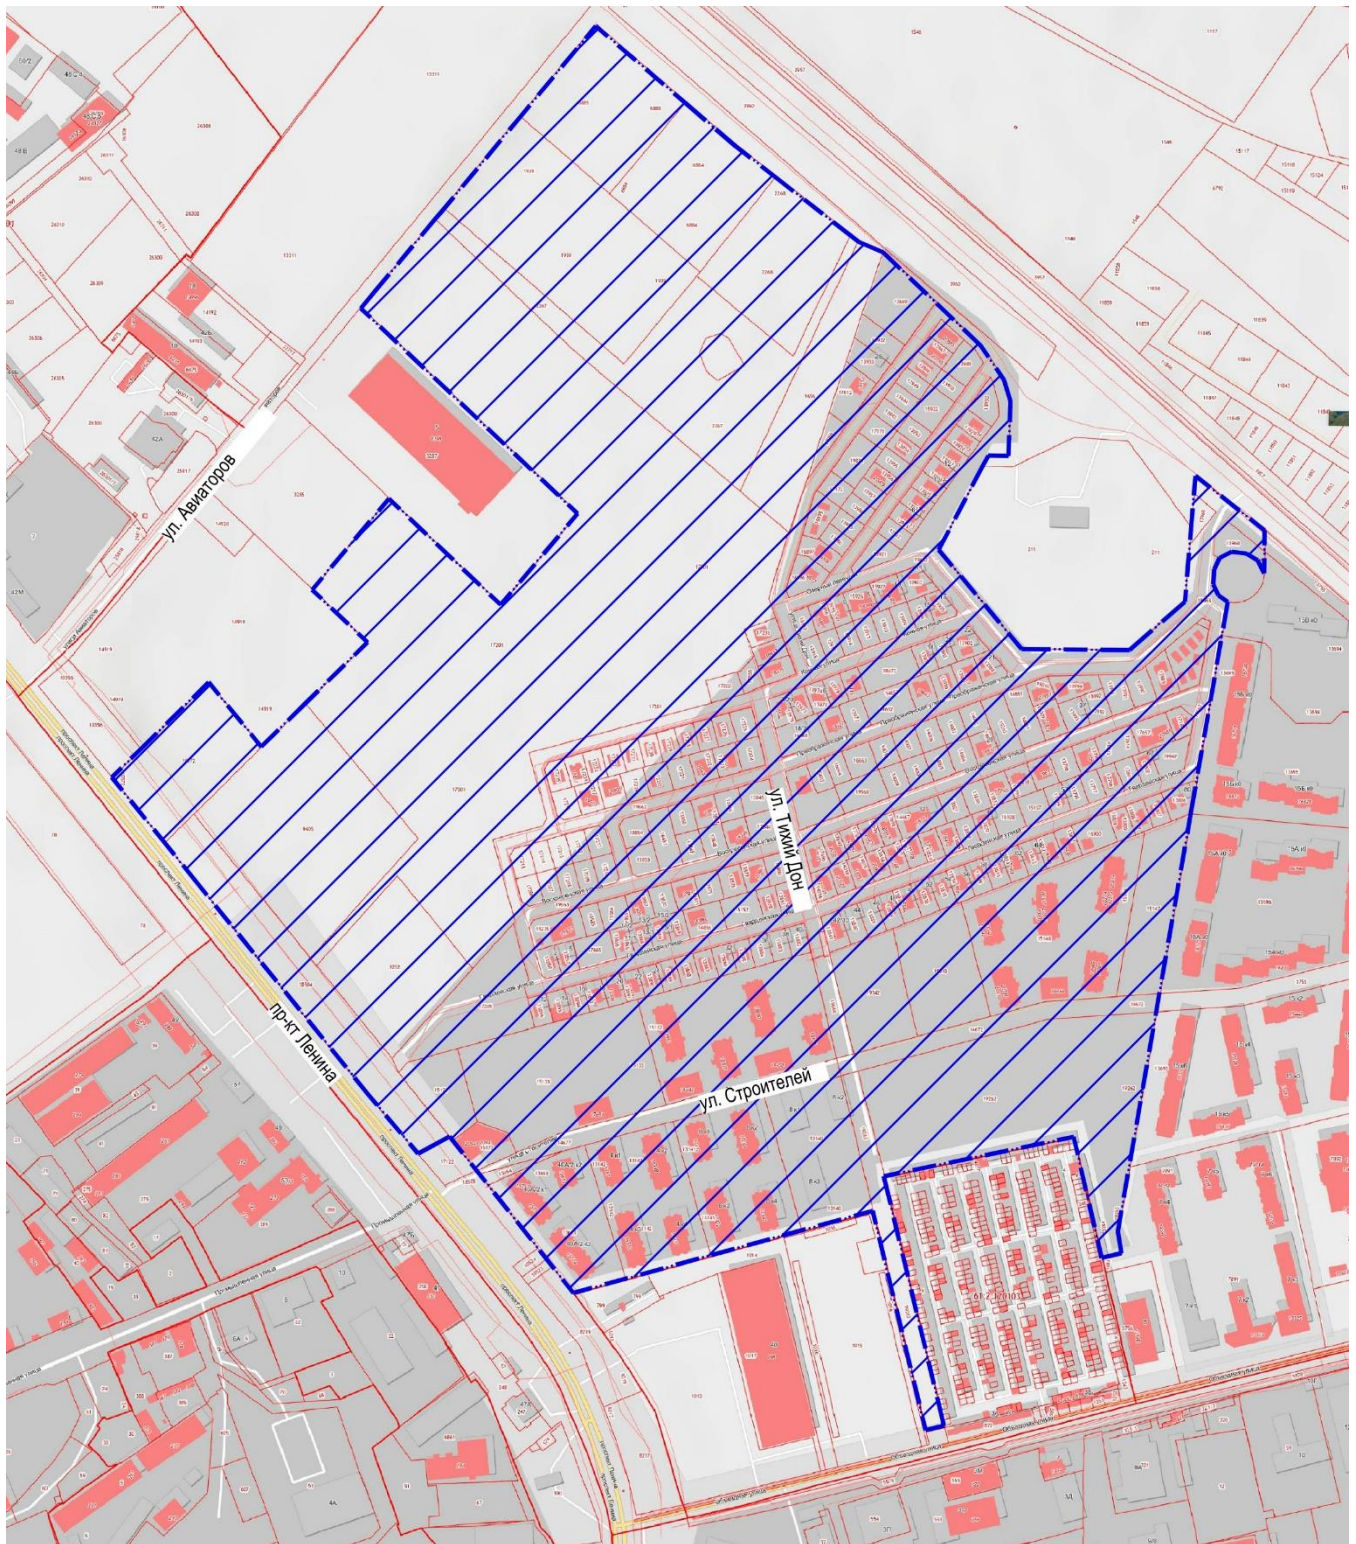

- Граница проектирования