


ЧЕРТЕЖ ПЛАНИРОВКИ ТЕРРИТОРИИ М 1:1000

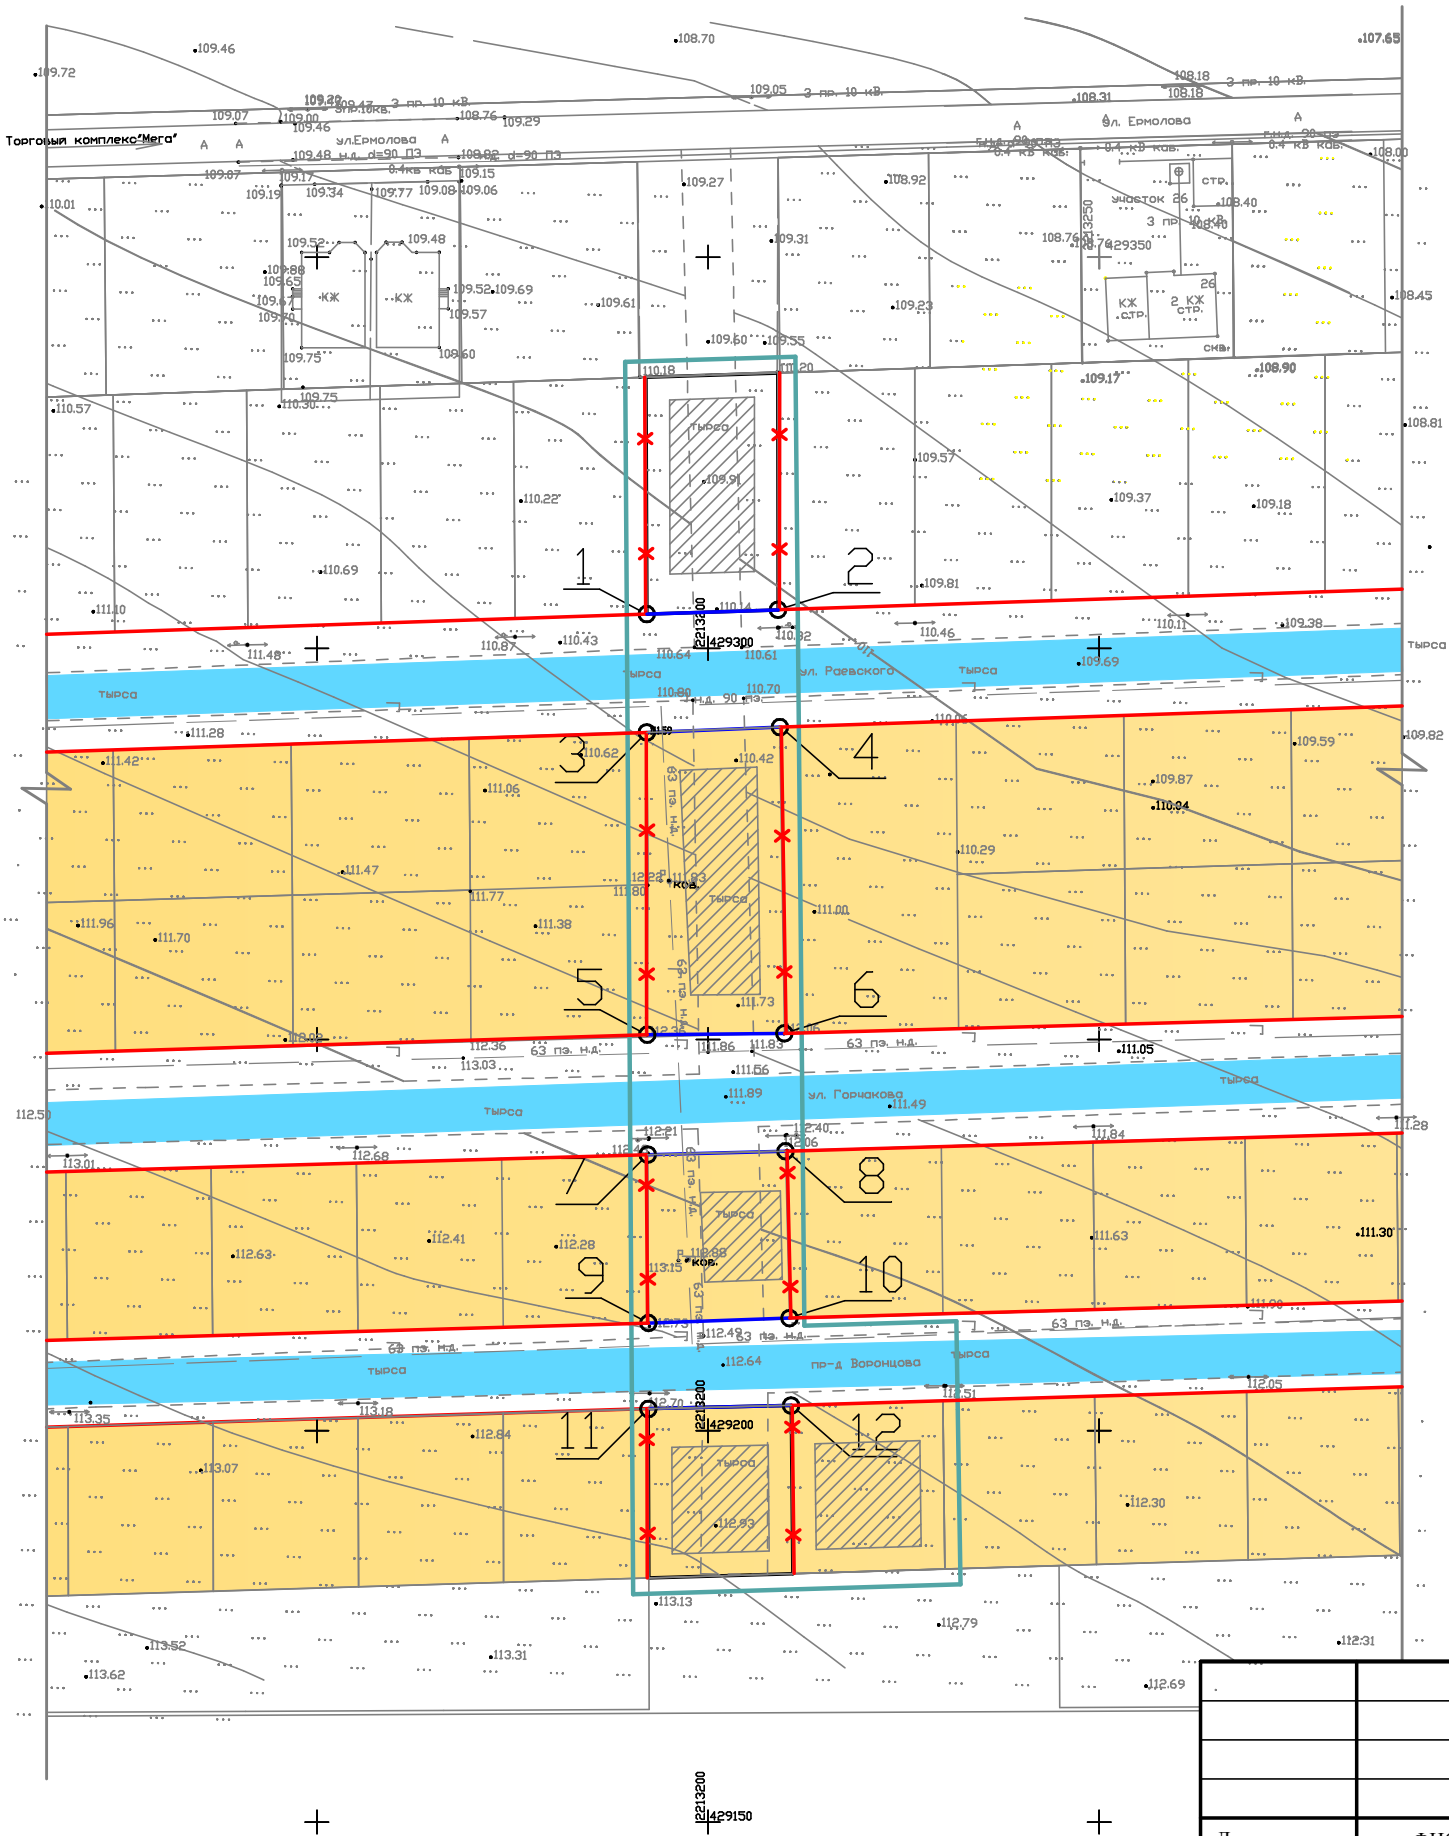

УСЛОВНЫЕ ОБОЗНАЧЕНИЯ

- Граница территории проектирования
- Красная линия улицы существующая
- Красная линия улицы отменяемая
- Красная линия улицы проектируемая
- Номера точек проектируемой красной линии
- Границы земельных участков, состоящих на кадастров учете
- Границы зон планируемого размещения объектов капитального строительства

Элементы планировочной структуры

- Улично-дорожная сеть
- Кварталы застройки

				236-2022-ПП1			
				Проект внесения изменений проект планировки и проект межевания территории жилой застройки смешанной этажности в Аксайском городском поселении, поле 45			
Должность	ФИО	Подпись	Дата				
Директор	Войнова Т.Г.		03.22 г.	Проект планировки территории. Основная часть	Стадия	Лист	Листов
					ПП	1	1
Исполнитель	Манухин Н.Н.		03.22 г.	Чертеж планировки территории, М 1:1000	ООО "Архитектура и градостроительство"		