

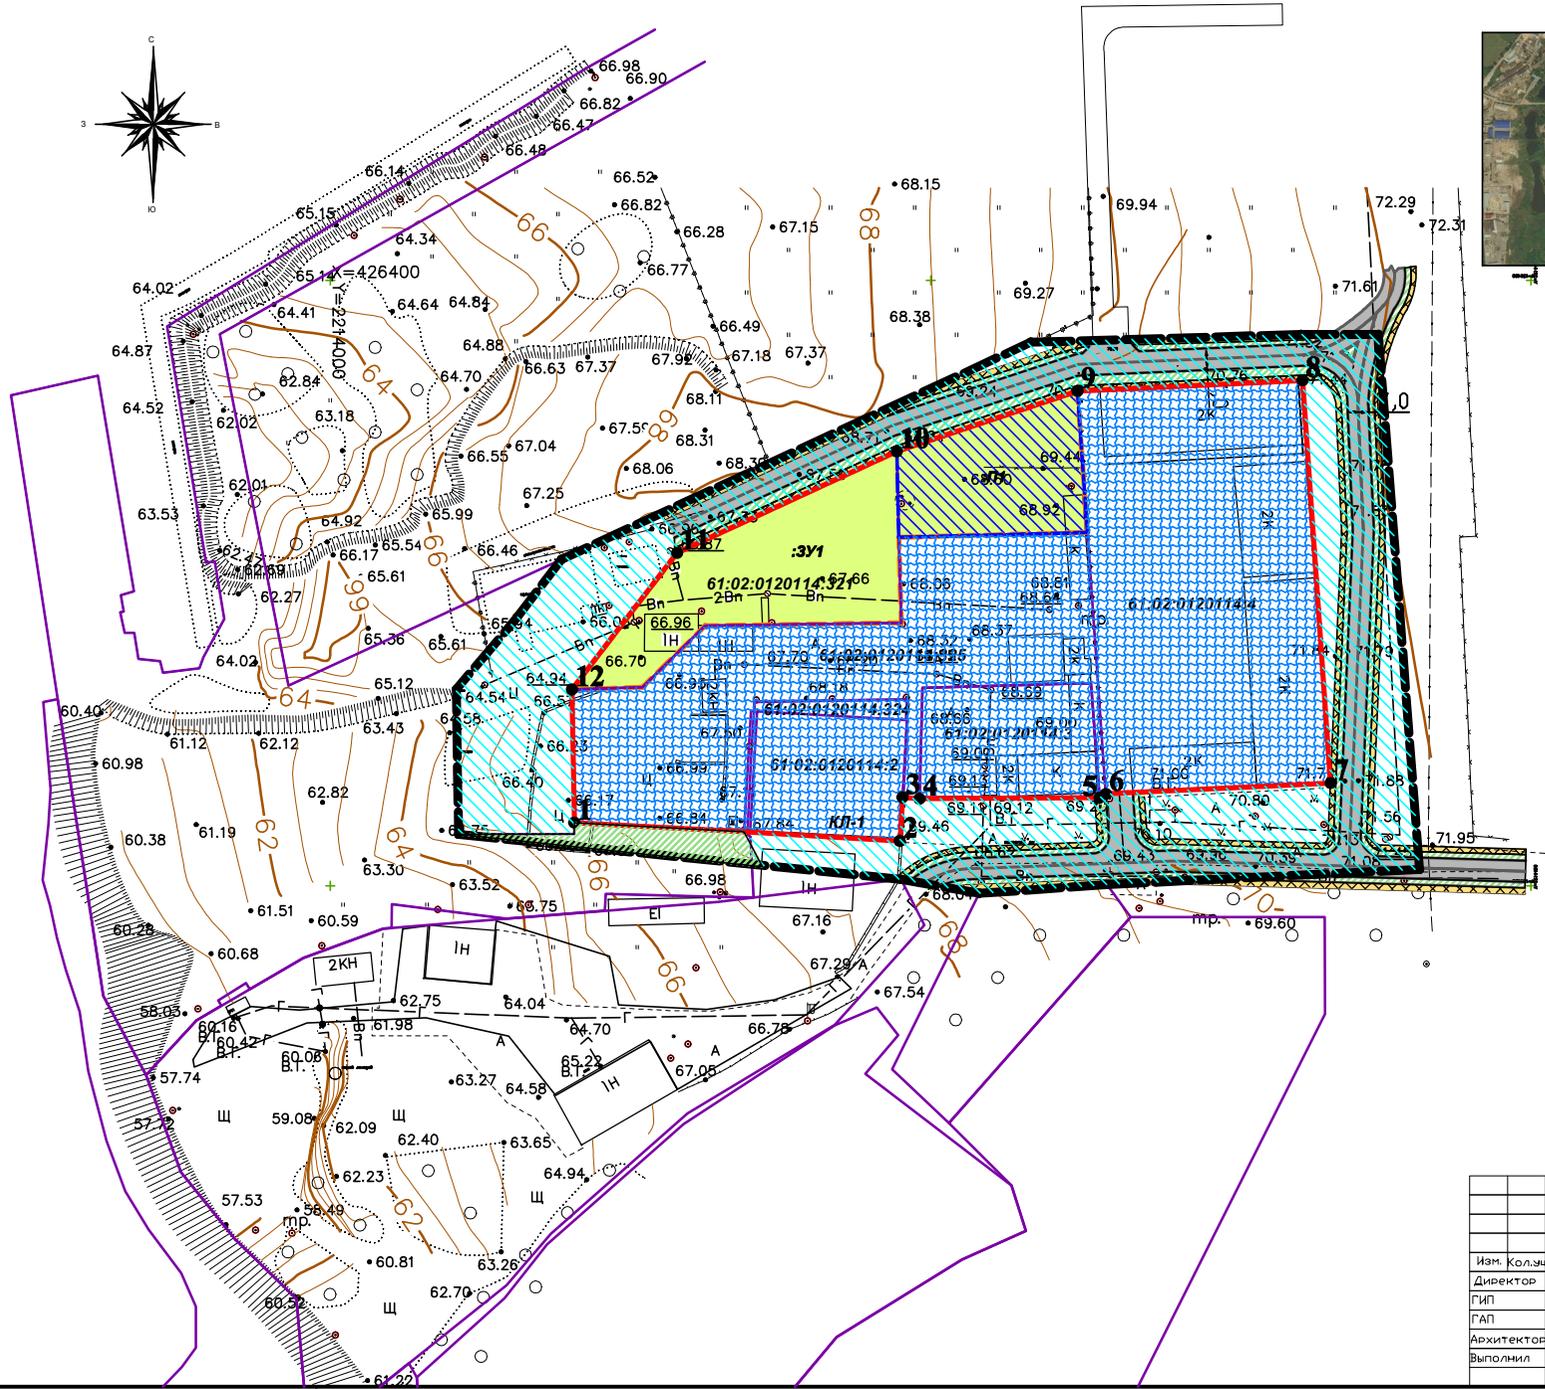


ПЛАН КРАСНЫХ ЛИНИЙ М 1:1000

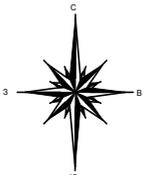

СИТУАЦИОННЫЙ ПЛАН

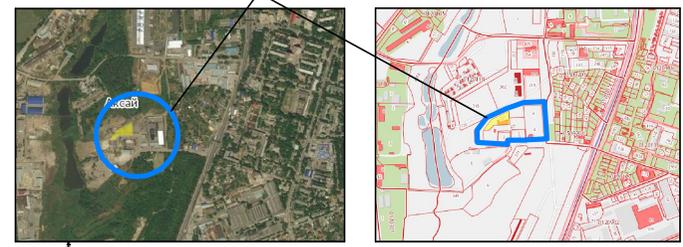

КАТАЛОГ КООРДИНАТ ТОЧЕК КРАСНЫХ ЛИНИЙ

№ КЛ	№ точки на плане	Координаты точек	
		X	Y
КЛ-	1	426220.84	2214081.35
	2	426214.78	2214189.77
	3	426229.19	2214190.62
	4	426228.78	2214196.26
	5	426229.13	2214256.23
	6	426230.35	2214258.30
	7	426233.89	2214333.22
	8	426366.91	2214323.87
	9	426363.39	2214248.93
	10	426343.51	2214188.70
	11	426309.98	2214115.53
	12	426264.80	2214080.49

УСЛОВНЫЕ ОБОЗНАЧЕНИЯ

	Граница проектируемой территории
	Границы учетных земельных участков по данным ГКН
	Устанавливаемые красные линии
	Границы образуемых земельных участков
	Границы перераспределенной территории
	ИЗУ1
	ИЗУ2
ЭКСПЛИКАЦИЯ

№ по Проекту	Функциональное назначение / вид разрешенного использования	Площадь
ЗУ1/ЗУ2	Склады 6.9	3750,0 м ²
П	Перераспределенная территория	2331,61 м ²

		92145-2018-ППМТ		
		Проект планировки и проект межевания территории части квартала в районе земельного участка по адресу: Ростовская обл., р-н Аксайский, г. Аксай, ул. Западная, 5-б.		
Изм.	Колыш	Лист	№ док.	Подпись
Директор	Галец Е.С.	2018		
ГИП	Галец Е.С.			
ГАП				
Архитектор				
Выполнил				
		Студия	Лист	Листов
		П	1	1
		План красных линий М 1:1000		000 "Ярдиз"