

Утверждена

Директор МБУЗ АЭТТ

(наименование документа об утверждении, включая наименования

«ФК „Молодежь“

органов государственной власти или органов местного

А.С. Терюжова

самоуправления, принявших решение об утверждении схемы


Иванов

или подписавших соглашение о перераспределении земельных участков)

от *25 декабря 2009* № *123*

**Схема расположения земельного участка или земельных участков
на кадастровом плане территории**

Условный номер земельного участка 61:02:0120111:1846:3У1 (тир с дополнительными ячейками для призовых аттракционов и сувенирной продукции)		
Площадь земельного участка 36 м ²		
Обозначение характерных точек границ	Координаты, м	
	X	Y
1	2	3
1	427029,17	2214823,87
2	427028,52	2214828,33
3	427020,65	2214826,84
4	427021,31	2214822,39
1	427029,17	2214823,87

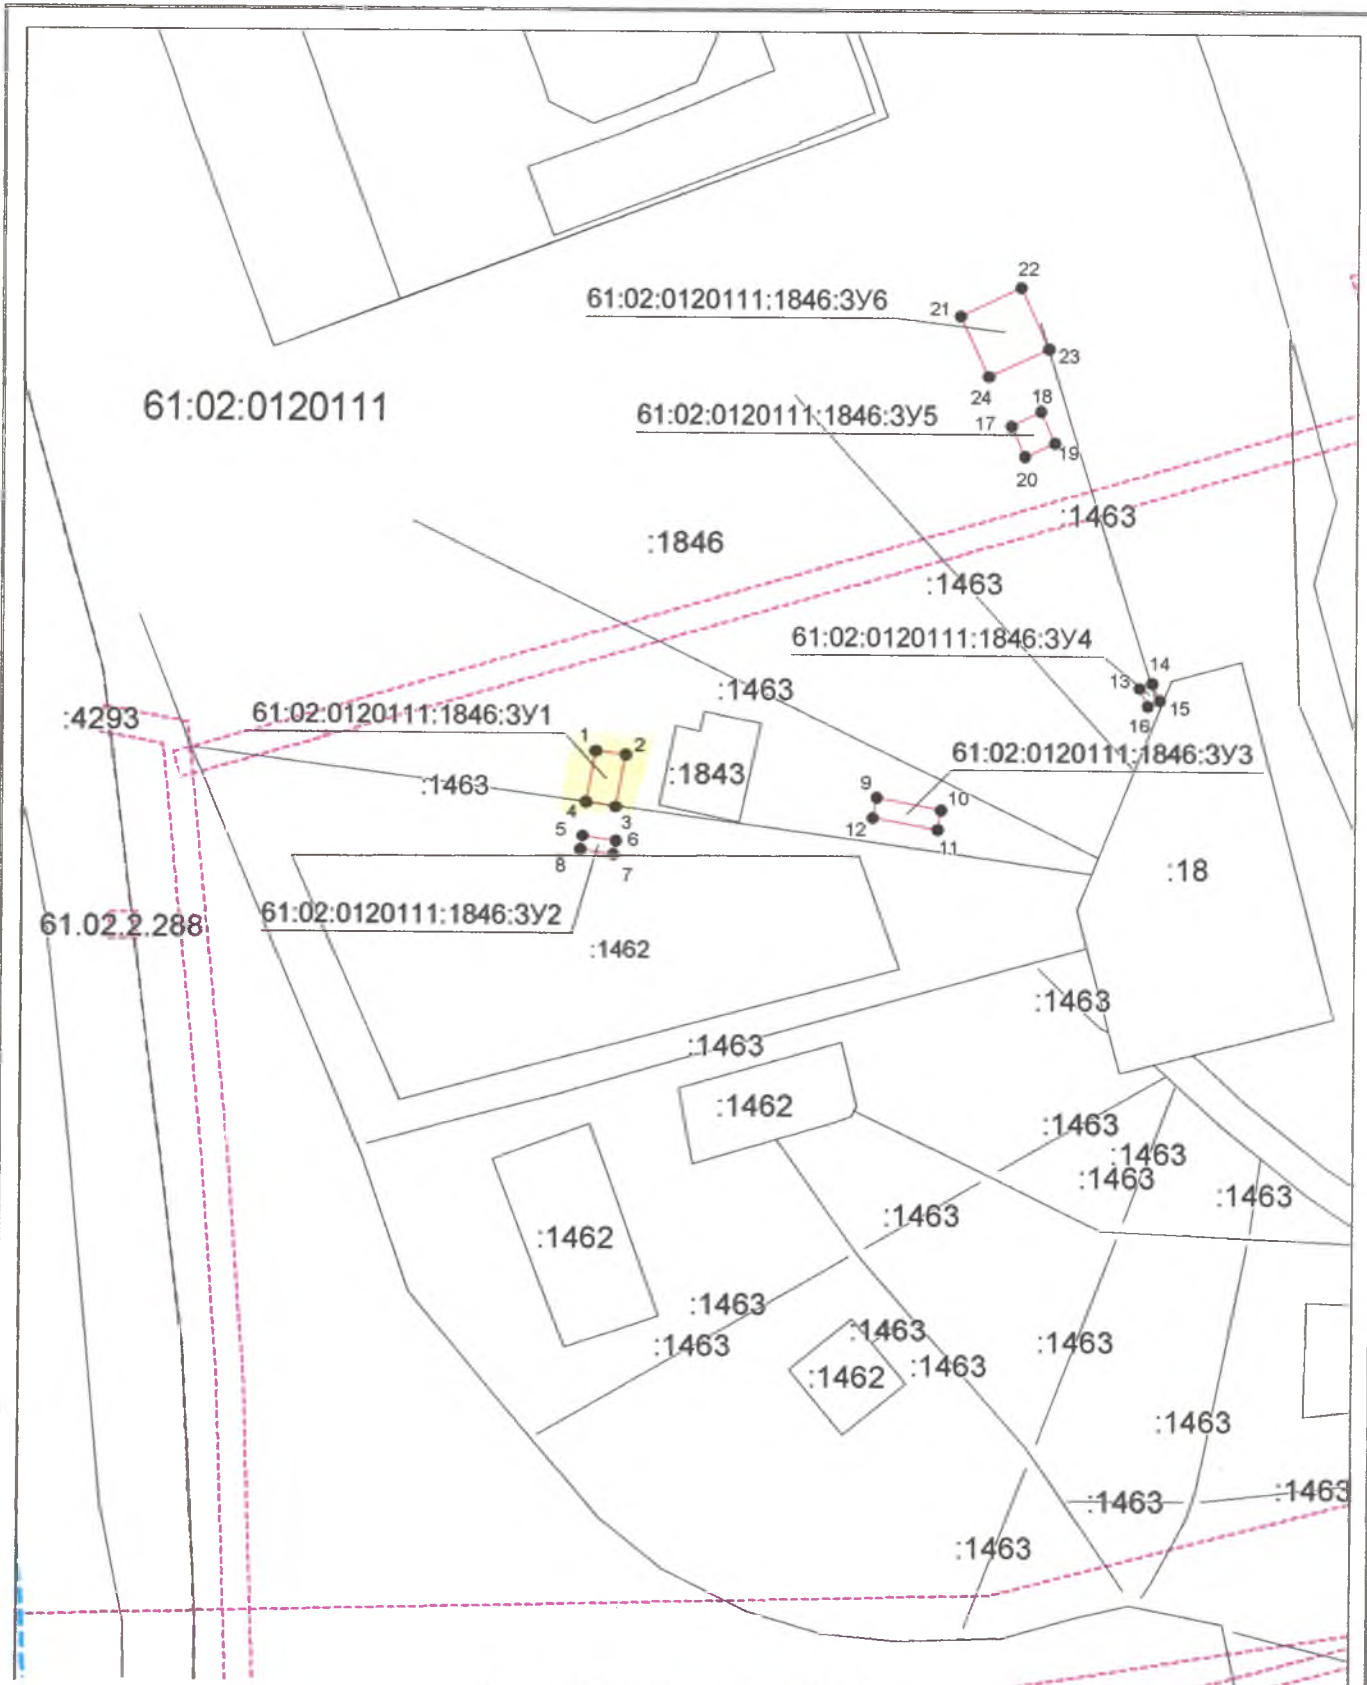

Система координат: МСК-61
 Масштаб 1:1134

Условные обозначения:

- — граница образуемого земельного участка,
- — граница учтенного земельного участка,
- - - граница кадастрового квартала,
- — характерная точка границы земельного участка.



Администрация Аксайского городского поселения
Муниципальное бюджетное учреждение культуры
Аксайского городского поселения

Дом культуры «Молодежный»

346720, г.Аксай, Ростовской обл.,
ул.Толпинского,114
e-mail: dk-2007@mail.ru

тел. 8(863-50) 5-65-49
факс8(863-50) 5-98-20

ПРИКАЗ №123

«25» декабря 2020 г.

**Об утверждении схем расположения земельных
участков под расположения
нестандартных торговых объектов**

Утвердить схему расположения земельного участка или земельных участков на кадастровом плане территории, отведенного под размещение аттракциона «тир с дополнительными ячейками для призовых аттракционов и сувенирной продукции» 36 м2 по адресу пер. Парковый, 2 (район склада, сторона правая), согласно координатам в (Приложение №1).

Земельный участок включен в схему размещения нестандартных торговых объектов на территории муниципального образования «Аксайский район» Постановление Администрации Аксайского района №750 от 10.12.2019 г. (Приложение №2)

Приложение №1 –Схема расположения земельного участка или земельных участков на кадастровом плане территории.

Приложение №2 – Постановление Администрации Аксайского района №313 от 28.05.2020 г. «О внесении изменений в постановление Администрации Аксайского района от 10.12.2019 №750»

Директор МБУК АГП

«ДК «Молодежный»

Н.Б. Черноусова