

Утверждена

*Директор МТЧК АТТ*

(наименование документа об утверждении, включая наименования

*"ДМ "Молодежная"*

органов государственной власти или органов местного

*С. В. Гермогоров*

самоуправления, принявших решение об утверждении схемы

*приказ*


или подписавших соглашение о перераспределении земельных участков)

от *21.05.2020 г.*

№ *66*



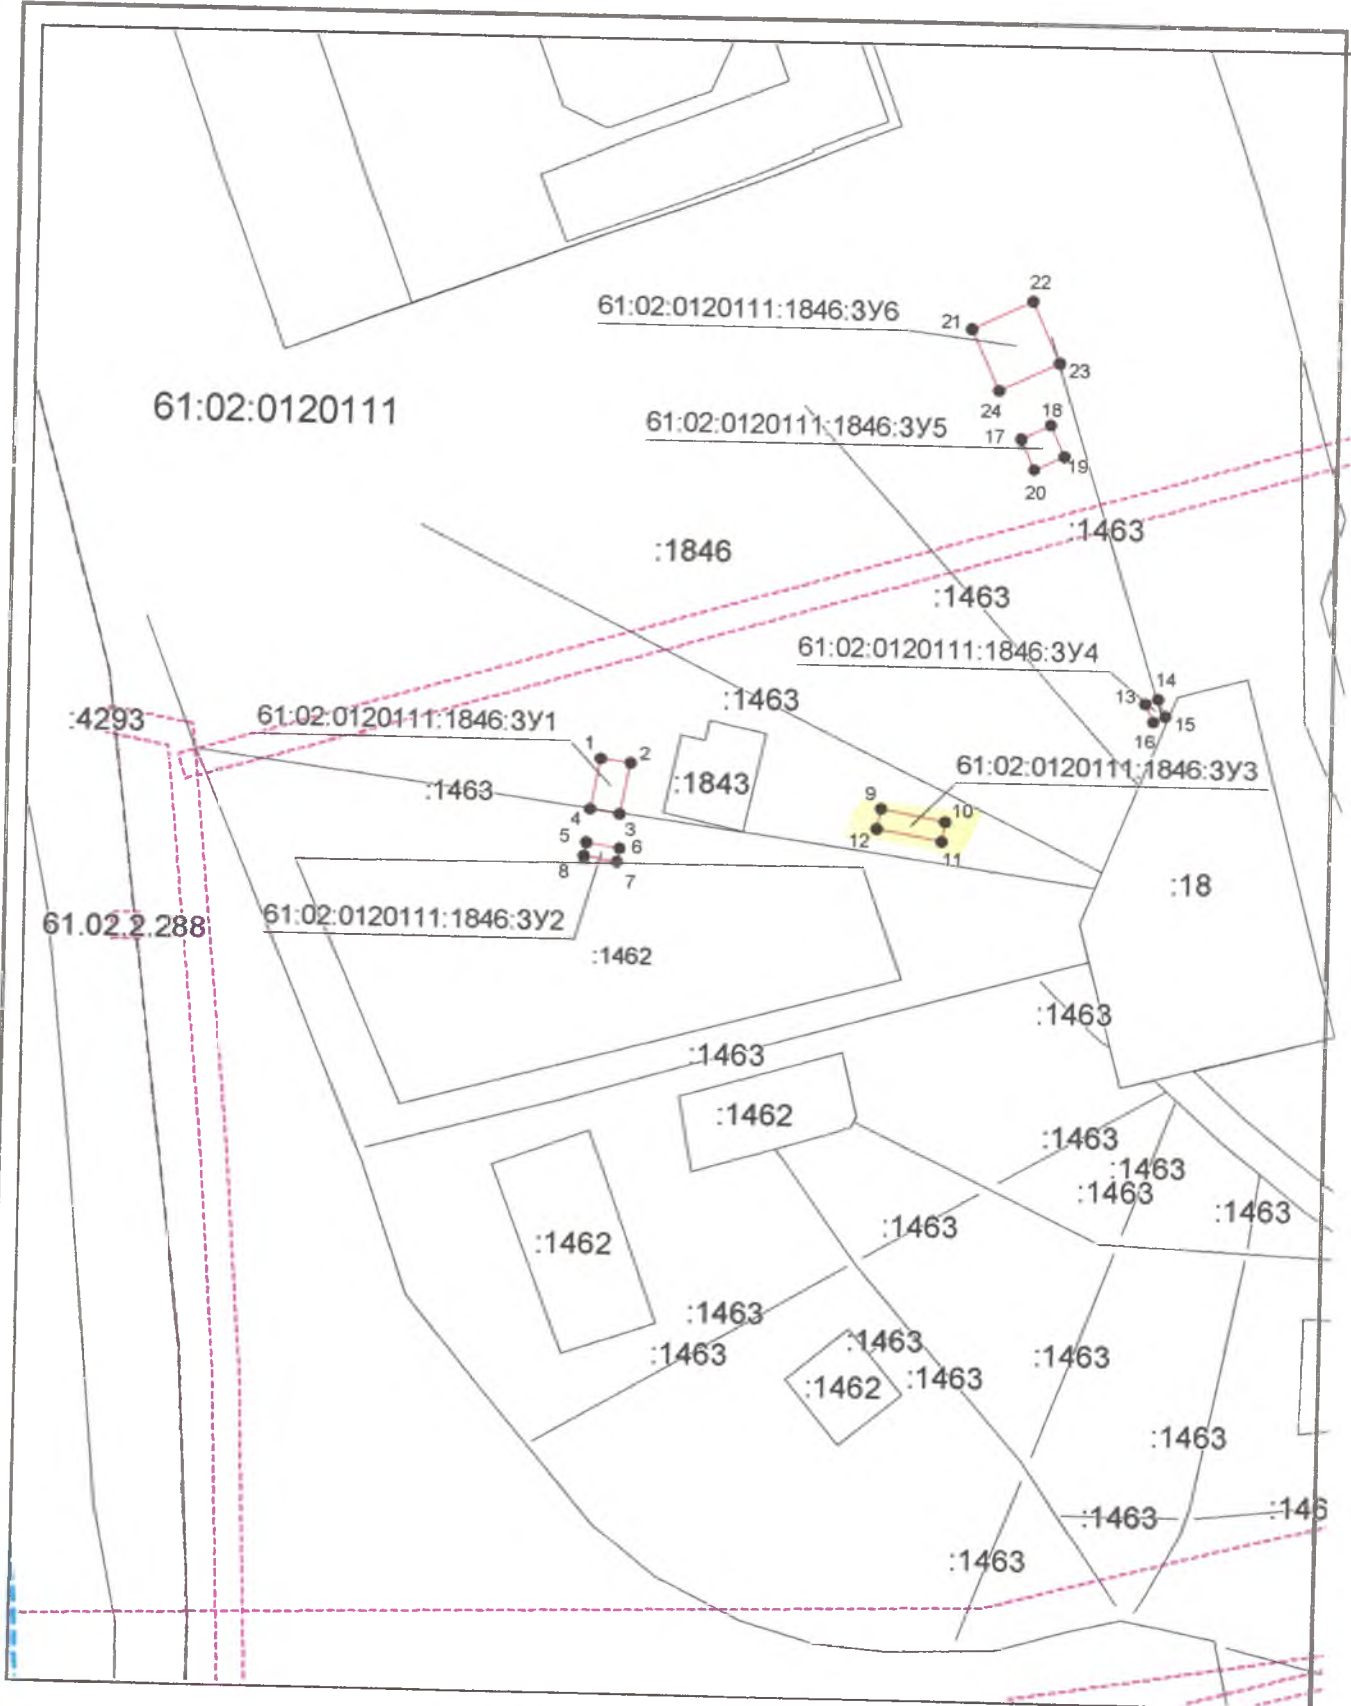

**Схема расположения земельного участка или земельных участков  
на кадастровом плане территории**

Условный номер земельного участка 61:02:0120111:1846:3У3 (рыбалка, аэрохоккей, гидробол, настольный футбол, аппарат для измерения силы, спортивный батут)		
Площадь земельного участка 30 м <sup>2</sup>		
Обозначение характерных точек границ	Координаты, м	
	X	Y
<b>1</b>	<b>2</b>	<b>3</b>
9	427022,26	2214865,89
10	427020,47	2214875,53
11	427017,46	2214874,97
12	427019,24	2214865,33
9	427022,26	2214865,89



Система координат: МСК-61  
 Масштаб 1:1134

**Условные обозначения:**

-  — граница образуемого земельного участка,
-  — граница учтенного земельного участка,
-  — граница кадастрового квартала,
-  — характерная точка границы земельного участка.



# Администрация Аксайского городского поселения

Муниципальное бюджетное учреждение культуры  
Аксайского городского поселения

## Дом культуры «Молодежный»

346720, г. Аксай, Ростовской обл.,  
ул. Толпинского, 114  
e-mail: [dk-2007@mail.ru](mailto:dk-2007@mail.ru)

тел. 8(863-50) 5-65-49  
факс 8(863-50) 5-98-20

### ПРИКАЗ №66

«21» мая 2020 г.

### Об утверждении схем расположения земельных участков под расположения нестандартных торговых объектов

Утвердить схему расположения земельного участка или земельных участков на кадастровом плане территории, отведенного под размещение аттракциона «рыбалка, аэрохоккей, гидробол, настольный футбол, аппарат для измерения силы, спортивный батут » 30 м2 по адресу пер. Парковый, 2 (район склада, сторона левая) (п.125), согласно координатам в (Приложение №1).

Земельный участок включен в схему размещения нестандартных торговых объектов на территории муниципального образования «Аксайский район» Постановление Администрации Аксайского района №750 от 10.12.2019 г. (Приложение №2)

Приложение №1 –Схема расположения земельного участка или земельных участков на кадастровом плане территории.

Приложение №2 – Постановление Администрации Аксайского района №313 от 28.05.2020 г. «О внесении изменений в постановление Администрации Аксайского района от 10.12.2019 №750»

Директор МБУК АГП

«ДК «Молодежный»

Н.Б. Черноусова