

Утверждена

Директор МБУК ЖТТ

(наименование документа об утверждении, включая наименования

и ФЧ «Левогемской»

органов государственной власти или органов местного

И. В. Чернусова

самоуправления, принявших решение об утверждении схемы

приказ

или подписавших соглашение о перераспределении земельных участков)


от

3 июля 2014 г. № 94



**Схема расположения земельного участка или земельных участков
на кадастровом плане территории**

Условный номер земельного участка 61:02:0120111:1846:3У6(батут)		
Площадь земельного участка 100 м ²		
Обозначение характерных точек границ	Координаты, м	
	X	Y
1	2	3
21	427094,65	2214877,95
22	427098,91	2214887,05
23	427089,84	2214891,26
24	427085,64	2214882,17
21	427094,65	2214877,95

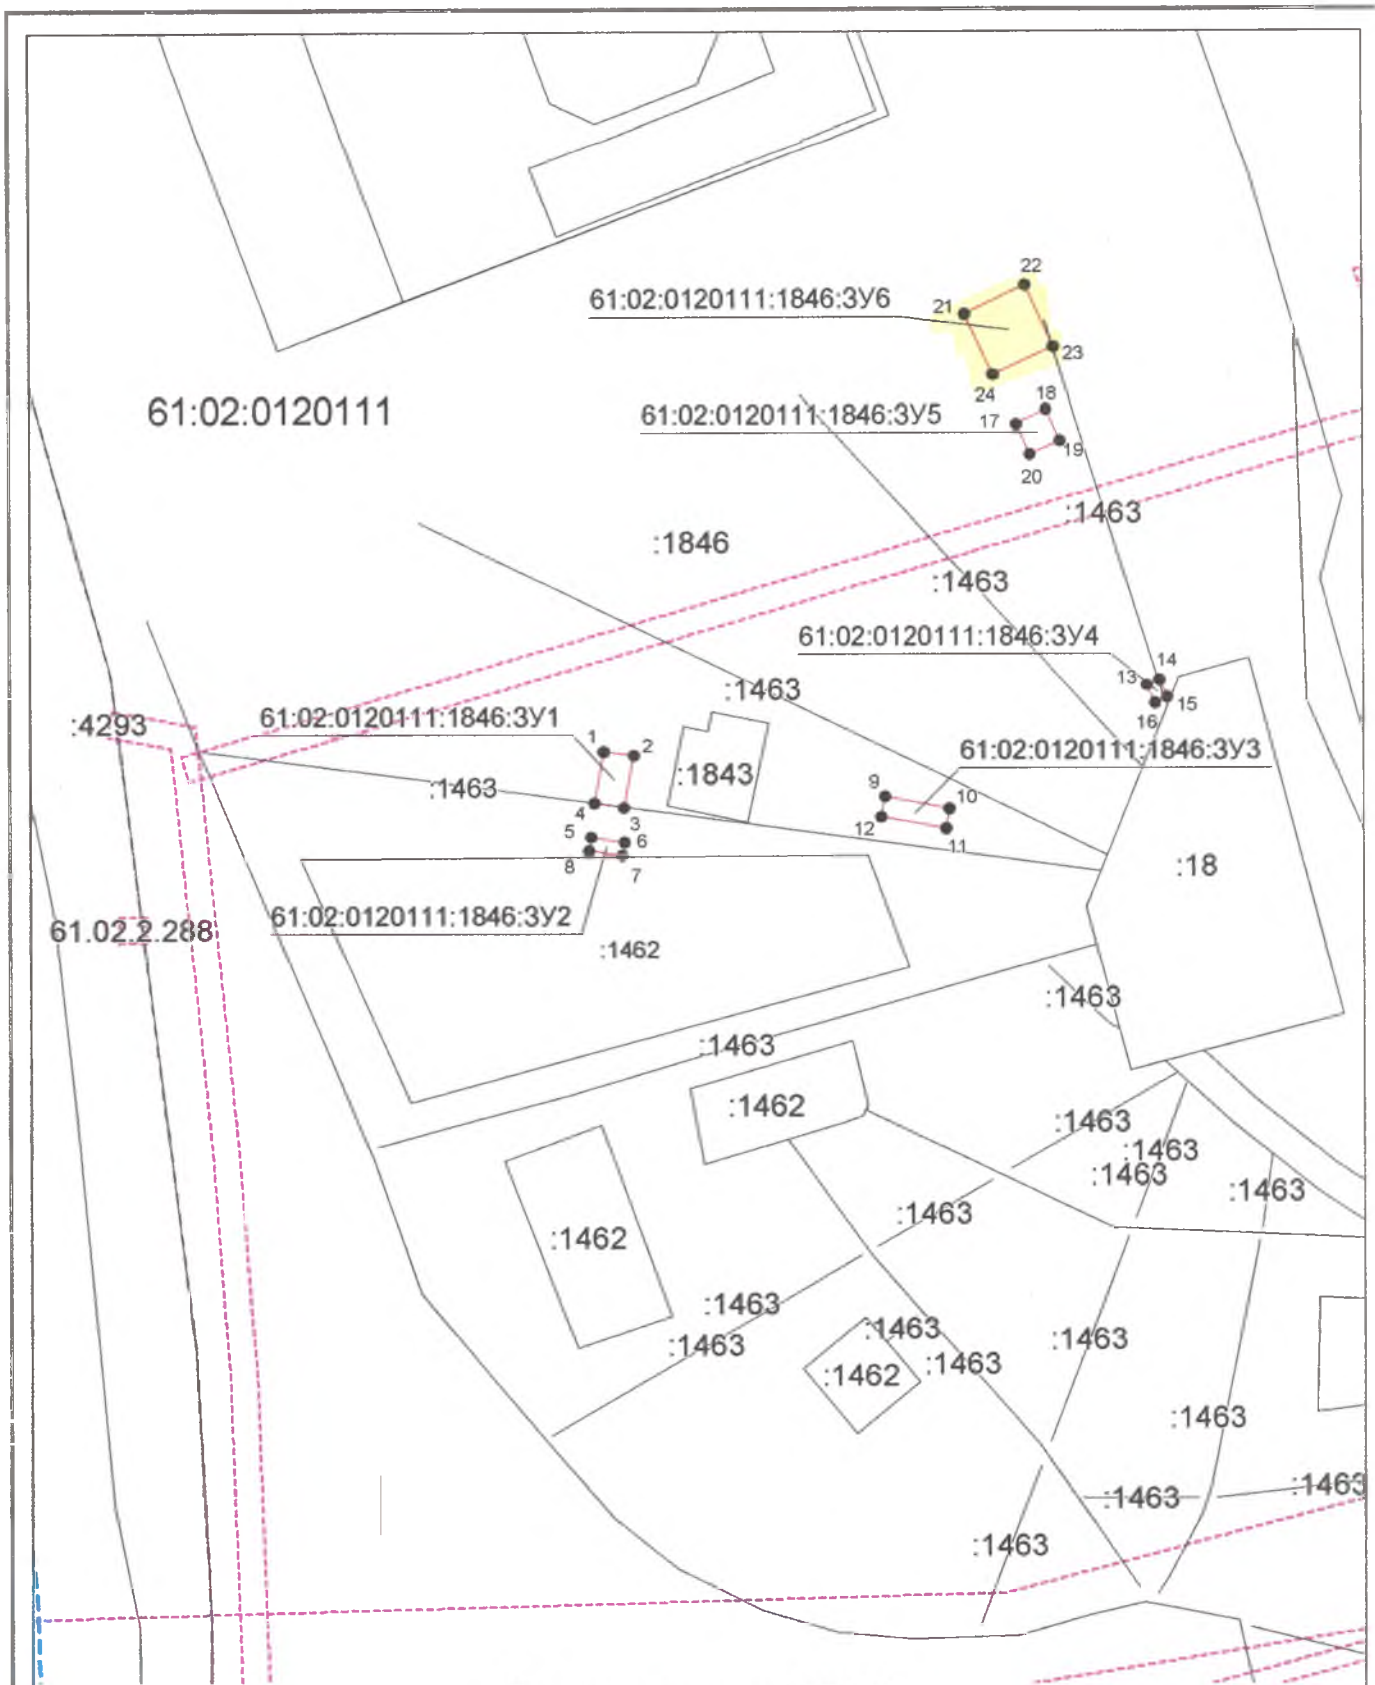

Система координат: МСК-61
 Масштаб 1:1134

Условные обозначения:

- — граница образуемого земельного участка,
- — граница учтенного земельного участка,
- - - — граница кадастрового квартала,
- — характерная точка границы земельного участка.



Администрация Аксайского городского поселения
Муниципальное бюджетное учреждение культуры
Аксайского городского поселения
Дом культуры «Молодежный»

346720, г.Аксай, Ростовской обл.,
ул.Толпинского,114
e-mail: dk-2007@mail.ru

тел. 8(863-50) 5-65-49
факс8(863-50) 5-98-20

ПРИКАЗ №94

«03» июня 2024 г.

**Об утверждении схем расположения земельных
участков под расположения
нестандартных торговых объектов**

Утвердить схему расположения земельного участка или земельных участков на кадастровом плане территории, отведенного под размещение батута 100 м2 по адресу пер. Парковый, 2 (район склада, фасадная часть), согласно координатам в (Приложение №1).

Приложение №1 –Схема расположения земельного участка или земельных участков на кадастровом плане территории.

Директор МБУК АГП

«ДК «Молодежный»

Н.Б. Черноусова