


Схема планировочной организации земельного участка
М1:500

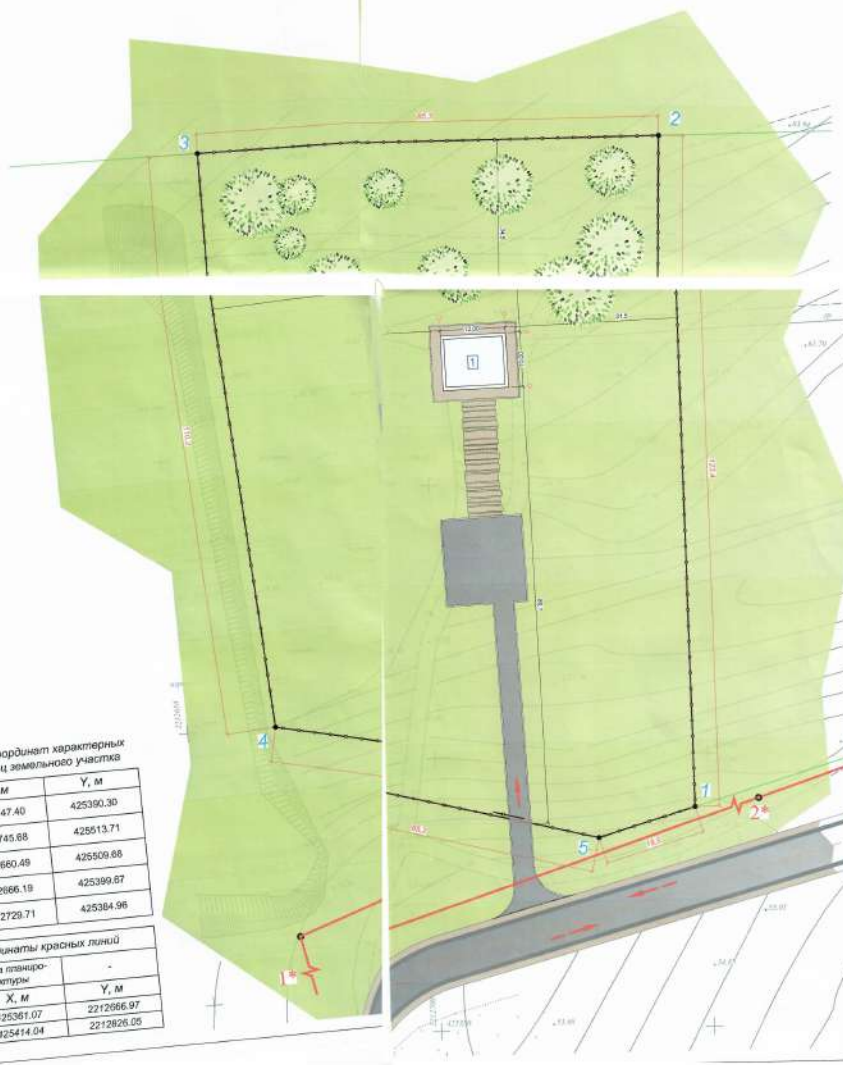

Условные обозначения:

- границы земельного участка
- благоустройство территории (деревья, кустарники и т.д.)
- автомобильные проезды (асфальтобетон, бетон)
- основной объект капитального строительства
- пешеходные дорожки, площадки (тротуарная плитка, асфальтобетон)


Слои проездов

- Асфальтобетон - 4 см
- Щебень - 20 см
- Песок - 10 см
- Уплотненный грунт



Покрытие тротуаров и площадок

- Тротуарная плитка (нап. камень) - 60 мм
- Цементно-песчаная смесь - 10 см
- Щебень - 15-20 см
- Уплотненный грунт

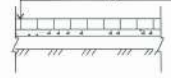

Ведомость координат характерных точек границ земельного участка

№	X, м	Y, м
1	2212747.40	425380.30
2	2212745.68	425513.71
3	2212680.49	425509.68
4	2212666.19	425389.67
5	2212729.71	425384.96

Координаты красных линий

№	X, м	Y, м
1*	425361.07	2212866.97
2*	425414.04	2212826.05

Экспликация

№	Наименование объекта	Примечание
1	Индивидуальный жилой дом	проект.

Примечание:

1. Масштаб 1:500
2. Площадь земельного участка - 10 000,0 кв.м.
3. Схема планировочной организации земельного участка выполнена на топографической оснуде масштаба 1:500, подготовленной ООО «ГеоСфера» г. Аксай в январе 2020 года.

				166/ПГС-2020- ПЗУ	
				Ростовская область, Аксайский район, АО "Аксайское", поле №64, ЮН61.02-0600010-2999	
Изм.	Колуч.	Лист	Издан.	Платье	Дата
Директор	Иванова Д.Б.	2020			
Ген. Директор	Иванова Д.Б.	2020			
Разработчик					
				Индивидуальный жилой дом	Страниц Лист
				Схема планировочной организации земельного участка, М 1:500	П 1
				ООО "ПроектГеоСтрой"	Листов