ЧЕРТЕЖ ПЛАНИРОВКИ ТЕРРИТОРИИ
Разбивочный чертеж красных линий, М 1:1 000

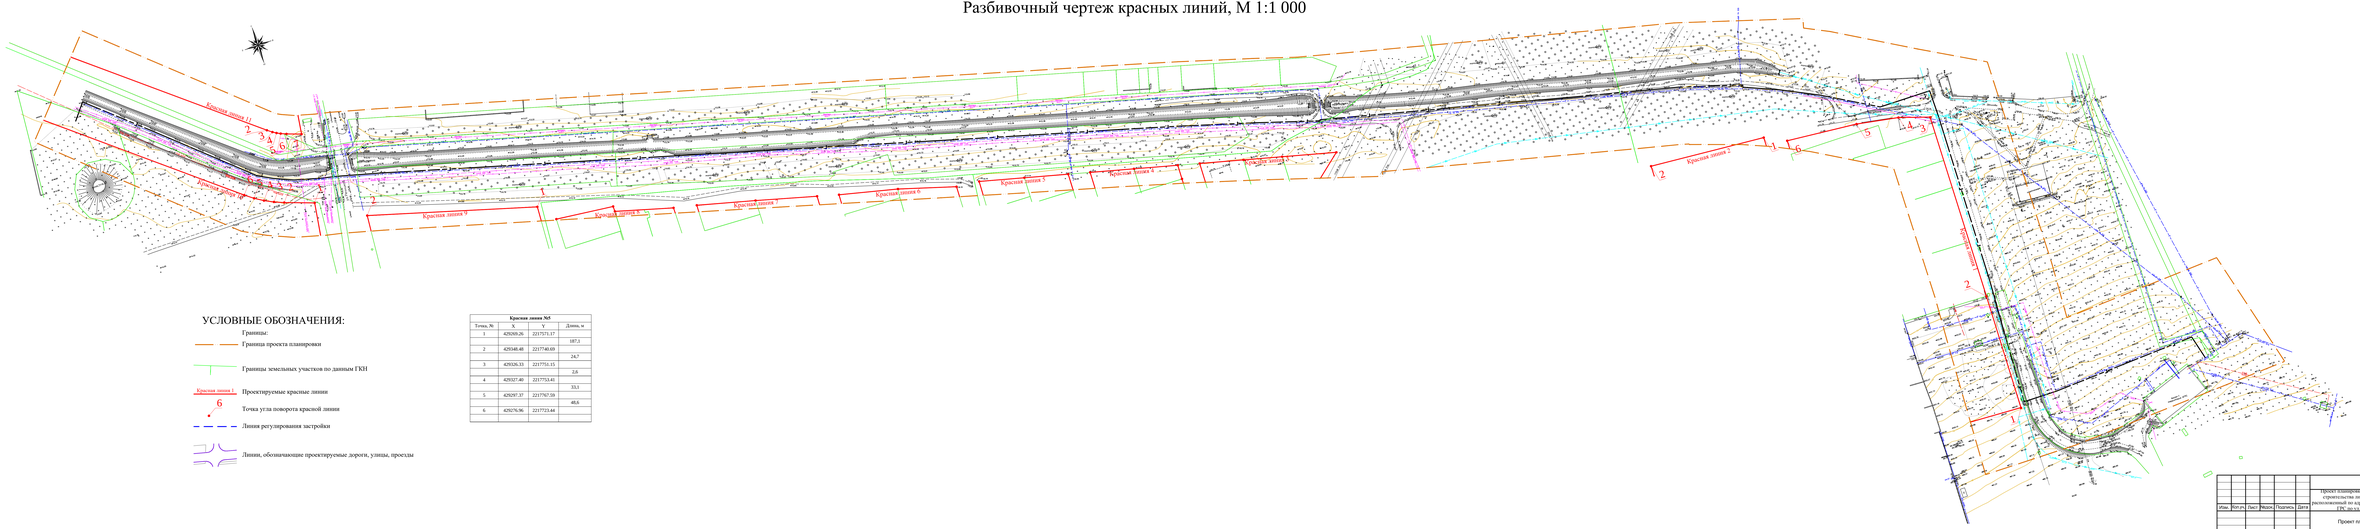

УСЛОВНЫЕ ОБОЗНАЧЕНИЯ:

Границы:

Граница проекта планировки

Границы земельных участков по данным ГКН

Красная линия 1 — Проектируемые красные линии

6 — Точка угла поворота красной линии

Линия регулирования застройки

Линии, обозначающие проектируемые дороги, улицы, проезды

Красная линия №5			
Точка, №	X	Y	Длина, м
1	429249.26	2217571.17	
			107.1
2	429148.48	2217540.69	
			24.7
3	429126.33	2217552.15	
			2.6
4	429127.40	2217553.40	
			33.1
5	429297.37	2217567.59	
			48.6
6	429276.96	2217723.44	

							ПГС/2-2018-АР	
Изм.	Кол.уч.	Лист	№док.	Подпись	Дата		Проект планировки территории и проект межевания территории для строительства линейного объекта: «Газопровод среднего давления, расположенный по адресу: Ростовская область, Аксайский район, г. Аксай, от ГРС до ул. Ленинова до ул. с.КН 61:02:0020210:1187».	
							Проект планировки	Стадия: П; Лист: ; Листов:
ГАП		Чендарова А.В.				2018	Разбивочный чертеж красных линий, М 1:1 000	ООО "ПроектГеоСтрой"
Разработал		Чендарова А.В.				2018		

Согласовано

Взам. инв. №

Подпись и дата

Инв. № подл.

Формат А4(210х297мм)