

**РОССИЙСКАЯ ФЕДЕРАЦИЯ
РОСТОВСКАЯ ОБЛАСТЬ
г. АКСАЙ**

ОБЩЕСТВО С ОГРАНИЧЕННОЙ ОТВЕТСТВЕННОСТЬЮ



**«Проект планировки улицы в жилой застройке от пр. Аксайский
до спортивно-оздоровительного комплекса «Всплеск»
(подъездная дорога №2) в Аксайском городском поселении
Аксайского района Ростовской области»**

**Проект планировки и межевания
(корректировка)**

**Том 4. Проект межевания территории.
Материалы по обоснованию.**

80-ПМ 2.

2018

РОССИЙСКАЯ ФЕДЕРАЦИЯ
РОСТОВСКАЯ ОБЛАСТЬ
г. АКСАЙ

ОБЩЕСТВО С ОГРАНИЧЕННОЙ ОТВЕТСТВЕННОСТЬЮ



**«Проект планировки улицы в жилой застройке от пр. Аксайский
до спортивно-оздоровительного комплекса «Всплеск»
(подъездная дорога №2) в Аксайском городском поселении
Аксайского района Ростовской области»**

**Проект планировки и межевания
(корректировка)**

**Том 4. Проект межевания территории.
Материалы по обоснованию.**

80-ПМ

Генеральный директор

Главный инженер проекта



Б.А. Хмельницкий

Е.Н. Ульченко

2018

СОСТАВ ДОКУМЕНТАЦИИ ПО ПЛАНИРОВКЕ ТЕРРИТОРИИ.

Обозначение документа	Наименование документа	Примечание
Проект планировки. Том 1. Основная часть		
80-ПП.ПЗ 1	Пояснительная записка	27 листов
	Исходная документация	
	Графическая часть	
80-ПП 1.1.1	Чертеж планировки территории. М 1:2000	1 лист
80-ПП 1.1.2	Чертеж планировки территории. Фрагмент 1. М 1:1000	1 лист
80-ПП 1.1.3	Чертеж планировки территории. Фрагмент 2. М 1:1000	1 лист
80-ПП 1.1.4	Чертеж планировки территории. Фрагмент 3. М 1:1000	1 лист
80-ПП 1.1.5	Чертеж планировки территории. Фрагмент 4. М 1:1000	1 лист
80-ПП 1.1.6	Чертеж планировки территории. Фрагмент 4. М 1:1000	1 лист
80-ПП 1.2.1	План красных линий. Фрагмент 1. М 1:1000.	1 лист
80-ПП 1.2.2	План красных линий. Фрагмент 2. М 1:1000.	1 лист
80-ПП 1.2.3	План красных линий. Фрагмент 3. М 1:1000.	1 лист
80-ПП 1.2.4	План красных линий. Фрагмент 4. М 1:1000.	1 лист
80-ПП 1.2.5	План красных линий. Фрагмент 5. М 1:1000.	1 лист
80-ПП 1.3.1	Разбивочный чертеж красных линий. Фрагмент 1. М 1:2000	1 лист
80-ПП 1.3.2	Разбивочный чертеж красных линий. Фрагмент 2. М 1:2000	1 лист
Проект планировки. Том 2. Материалы по обоснованию		
80-ПП 2	Пояснительная записка	37 листов
	Исходная документация	
	Графическая часть	
80-ПП 2.1	Схема расположения элемента планировочной структуры. М 1:5000.	1 лист
80-ПП 2.2.1	Схема использования территории в период подготовки проекта планировки территории. Фрагмент 1. М 1:1000.	1 лист
80-ПП 2.2.2	Схема использования территории в период подготовки проекта планировки территории. Фрагмент 2. М 1:1000.	1 лист
80-ПП 2.2.3	Схема использования территории в период подготовки проекта планировки территории. Фрагмент 3. М 1:1000.	1 лист
80-ПП 2.2.4	Схема использования территории в период подготовки проекта планировки территории. Фрагмент 4. М 1:1000.	1 лист
80-ПП 2.2.5	Схема использования территории в период подготовки проекта планировки территории. Фрагмент 5. М 1:1000.	1 лист
80-ПП 2.3.1	Схема границ зон с особыми условиями использования территории. Фрагмент 1. М 1:1000.	1 лист
80-ПП 2.3.2	Схема границ зон с особыми условиями использования территории. Фрагмент 2. М 1:1000.	1 лист
80-ПП 2.3.3	Схема границ зон с особыми условиями использования территории. Фрагмент 3. М 1:1000.	1 лист
80-ПП 2.3.4	Схема границ зон с особыми условиями использования территории. Фрагмент 4. М 1:1000.	1 лист

Согласовано

Взам. инв №


Подп. и дата

Инв. № подл.

80-ППМ.СП

Состав документации по планировке территории

Стадия	Лист	Листов
ППМ	-	3
ООО «Стройпроект»		

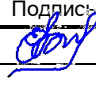Изм.	Кол.уч	Лист	Недок.	Подпись	Дата
Разраб.		Ульченко			
Провер.					
Н.контр.					

80-ПП 2.3.5	Схема границ зон с особыми условиями использования территории. Фрагмент 5. М 1:1000.	1 лист
80-ПП 2.4.1	Чертеж планировки территории. М 1:2000	1 лист
80-ПП 2.4.2	Чертеж планировки территории. Фрагмент 1. М 1:1000	1 лист
80-ПП 2.4.3	Чертеж планировки территории. Фрагмент 2. М 1:1000	1 лист
80-ПП 2.4.4	Чертеж планировки территории. Фрагмент 3. М 1:1000	1 лист
80-ПП 2.4.5	Чертеж планировки территории. Фрагмент 5. М 1:1000	1 лист
80-ПП 2.4.6	Чертеж планировки территории. Фрагмент 6. М 1:1000	1 лист
80-ПП 2.5.1	План красных линий. Фрагмент 1. М 1:1000	1 лист
80-ПП 2.5.2	План красных линий. Фрагмент 2. М 1:1000	1 лист
80-ПП 2.5.3	План красных линий. Фрагмент 3. М 1:1000	1 лист
80-ПП 2.5.4	План красных линий. Фрагмент 4. М 1:1000	1 лист
80-ПП 2.5.5	План красных линий. Фрагмент 5. М 1:1000	1 лист
80-ПП 2.6.1	Чертеж вертикальной планировки и инженерной подготовки территории. Фрагмент 1. М 1:1000	1 лист
80-ПП 2.6.2	Чертеж вертикальной планировки и инженерной подготовки территории. Фрагмент 2. М 1:1000	1 лист
80-ПП 2.6.3	Чертеж вертикальной планировки и инженерной подготовки территории. Фрагмент 3. М 1:1000	1 лист
80-ПП 2.6.4	Чертеж вертикальной планировки и инженерной подготовки территории. Фрагмент 4. М 1:1000	1 лист
80-ПП 2.6.5	Чертеж вертикальной планировки и инженерной подготовки территории. Фрагмент 5. М 1:1000	1 лист
80-ПП 2.7.1	Схема размещения инженерных сетей. Фрагмент 1. М 1:1000	1 лист
80-ПП 2.7.2	Схема размещения инженерных сетей. Фрагмент 2. М 1:1000	1 лист
80-ПП 2.7.3	Схема размещения инженерных сетей. Фрагмент 3. М 1:1000	1 лист
80-ПП 2.7.4	Схема размещения инженерных сетей. Фрагмент 4. М 1:1000	1 лист
80-ПП 2.7.5	Схема размещения инженерных сетей. Фрагмент 5. М 1:1000	1 лист
80-ПП 2.8.1	Схема организации улично-дорожной сети со схемой размещения парковок (парковочных мест) и схемой движения транспорта на соответствующей территории. Фрагмент 1. М 1:1000	1 лист
80-ПП 2.8.2	Схема организации улично-дорожной сети со схемой размещения парковок (парковочных мест) и схемой движения транспорта на соответствующей территории. Фрагмент 2. М 1:1000	1 лист
80-ПП 2.8.3	Схема организации улично-дорожной сети со схемой размещения парковок (парковочных мест) и схемой движения транспорта на соответствующей территории. Фрагмент 3. М 1:1000	1 лист
80-ПП 2.8.4	Схема организации улично-дорожной сети со схемой размещения парковок (парковочных мест) и схемой движения транспорта на соответствующей территории. Фрагмент 4. М 1:1000	1 лист
80-ПП 2.8.5	Схема организации улично-дорожной сети со схемой раз-	1 лист

Инва. № подл.	Подп. и дата	Взам. инв №						

								80-ППМ.СП	Лист
Изм.	Кол.уч	Лист	№док	Подпись	Дата				

	мещения парковок (парковочных мест) и схемой движения транспорта на соответствующей территории. Фрагмент 5. М 1:1000	
	Проект межевания. Том 3. Основная часть.	
80-ППМ	Пояснительная записка	36 листов
	Исходная документация	
	Графическая часть	
80-ППМ 1.1.1	Чертеж красных линий, линий отступа от красных линий, границ застроенных и формируемых земельных участков предназначенных для размещения объектов капитального строительства местного значения, границ зон с особыми условиями использования территории, границ зон действия публичных сервитутов. Фрагмент 1. М 1:1000	1 лист
80-ППМ 1.1.2	Чертеж красных линий, линий отступа от красных линий, границ застроенных и формируемых земельных участков предназначенных для размещения объектов капитального строительства местного значения, границ зон с особыми условиями использования территории, границ зон действия публичных сервитутов. Фрагмент 2. М 1:1000	1 лист
80-ППМ 1.1.3	Чертеж красных линий, линий отступа от красных линий, границ застроенных и формируемых земельных участков предназначенных для размещения объектов капитального строительства местного значения, границ зон с особыми условиями использования территории, границ зон действия публичных сервитутов. Фрагмент 3. М 1:1000	1 лист
80-ППМ 1.1.4	Чертеж красных линий, линий отступа от красных линий, границ застроенных и формируемых земельных участков предназначенных для размещения объектов капитального строительства местного значения, границ зон с особыми условиями использования территории, границ зон действия публичных сервитутов. Фрагмент 4. М 1:1000	1 лист
80-ППМ 1.1.5	Чертеж красных линий, линий отступа от красных линий, границ застроенных и формируемых земельных участков предназначенных для размещения объектов капитального строительства местного значения, границ зон с особыми условиями использования территории, границ зон действия публичных сервитутов. Фрагмент 5. М 1:1000	1 лист
80-ППМ 1.2.1	Чертеж красных линий; границ земельных участков, предназначенных для размещения объектов капитального строительства местного значения (территории общего пользования, зоны планируемого размещения линейных объектов). Фрагмент 1. М 1:1000	1 лист
80-ППМ 1.2.2	Чертеж красных линий; границ земельных участков, предназначенных для размещения объектов капитального строительства местного значения (территории общего пользования, зоны планируемого размещения линейных объектов). Фрагмент 2. М 1:1000	1 лист
80-ППМ 1.2.3	Чертеж красных линий; границ земельных участков, предназначенных для размещения объектов капитального строительства местного значения (территории общего пользования, зоны планируемого размещения линейных объек-	1 лист

Инв. № подл.	Подп. и дата	Взам. инв №


						80-ППМ.СП	Лист
Изм.	Кол.уч	Лист	№док	Подпись	Дата		

	тов). Фрагмент 3. М 1:1000	
80-ПМ 1.2.4	Чертеж красных линий; границ земельных участков, предназначенных для размещения объектов капитального строительства местного значения (территории общего пользования, зоны планируемого размещения линейных объектов). Фрагмент 4. М 1:1000	1 лист
80-ПМ 1.2.5	Чертеж красных линий; границ земельных участков, предназначенных для размещения объектов капитального строительства местного значения (территории общего пользования, зоны планируемого размещения линейных объектов). Фрагмент 5. М 1:1000	1 лист
Проект межевания. Том 4. Материалы по обоснованию.		
80-ПМ 2.1.1	Схема границ существующих земельных участков. Фрагмент 1. М 1:1000	1 лист
80-ПМ 2.1.2	Схема границ существующих земельных участков. Фрагмент 2. М 1:1000	1 лист
80-ПМ 2.1.3	Схема границ существующих земельных участков. Фрагмент 3. М 1:1000	1 лист
80-ПМ 2.1.4	Схема границ существующих земельных участков. Фрагмент 4. М 1:1000	1 лист
80-ПМ 2.1.5	Схема границ существующих земельных участков. Фрагмент 5. М 1:1000	1 лист
80-ПМ 2.2.1	Схема границ зон с особыми условиями использования территории. Фрагмент 1. М 1:1000.	1 лист
80-ПМ 2.2.2	Схема границ зон с особыми условиями использования территории. Фрагмент 2. М 1:1000.	1 лист
80-ПМ 2.2.3	Схема границ зон с особыми условиями использования территории. Фрагмент 3. М 1:1000.	1 лист
80-ПМ 2.2.4	Схема границ зон с особыми условиями использования территории. Фрагмент 4. М 1:1000.	1 лист
80-ПМ 2.2.5	Схема границ зон с особыми условиями использования территории. Фрагмент 5. М 1:1000.	1 лист



Инва. № подл.	Подп. и дата	Взам. инв №	

							80-ППМ.СП	Лист
Изм.	Кол.уч	Лист	№док	Подпись	Дата			

СХЕМА ИСПОЛЬЗОВАНИЯ ТЕРРИТОРИИ В ПЕРИОД ПОДГОТОВКИ
ПРОЕКТА ПЛАНИРОВКИ ТЕРРИТОРИИ. ФРАГМЕНТ 1.
М 1:1000

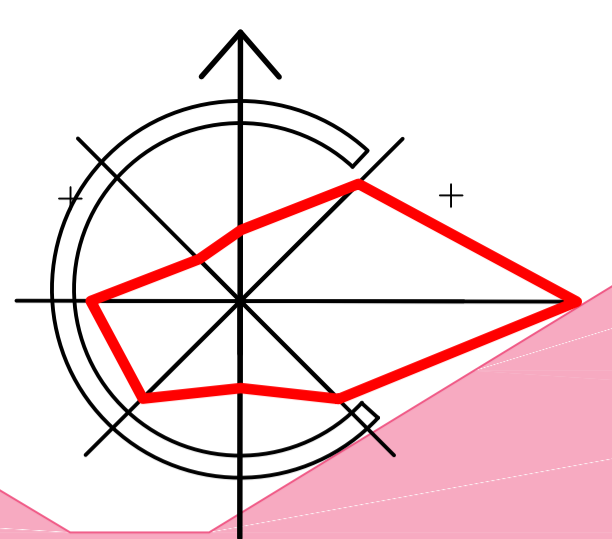

- УСЛОВНЫЕ ОБОЗНАЧЕНИЯ**
- Граница г. Аксай
 - Граница проекта планировки
 - Граница и номер кадастровых участков
 - Существующая автомобильная дорога
- Территориальные зоны**
- ОЖ-1 Зона многофункциональной застройки первого типа
 - ОД Зона общественно-делового назначения
 - КТ Зона коммерческого назначения
 - ИТ Зона транспортной инфраструктуры
 - ПЗ Производственная зона
 - ПК Производственно-коммерческая зона
 - ПЛ Зона природных ландшафтов и неудобий
 - Р-2 Зона скверов, бульваров, городских садов
 - Р-3 Зона рекреационного строительства
 - С-3 Зона зеленых насаждений специального назначения
 - СХ-1 Зона сельскохозяйственных угодий и размещения объектов сельскохозяйственного использования
 - СХ-2 Зона ведения дачного хозяйства и садоводства

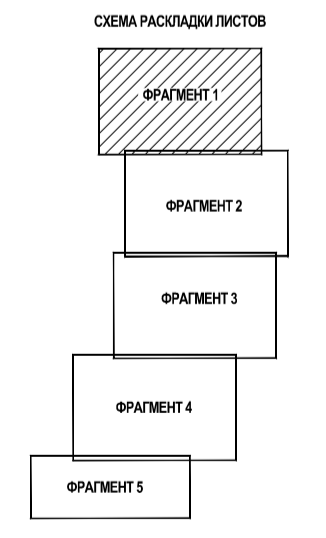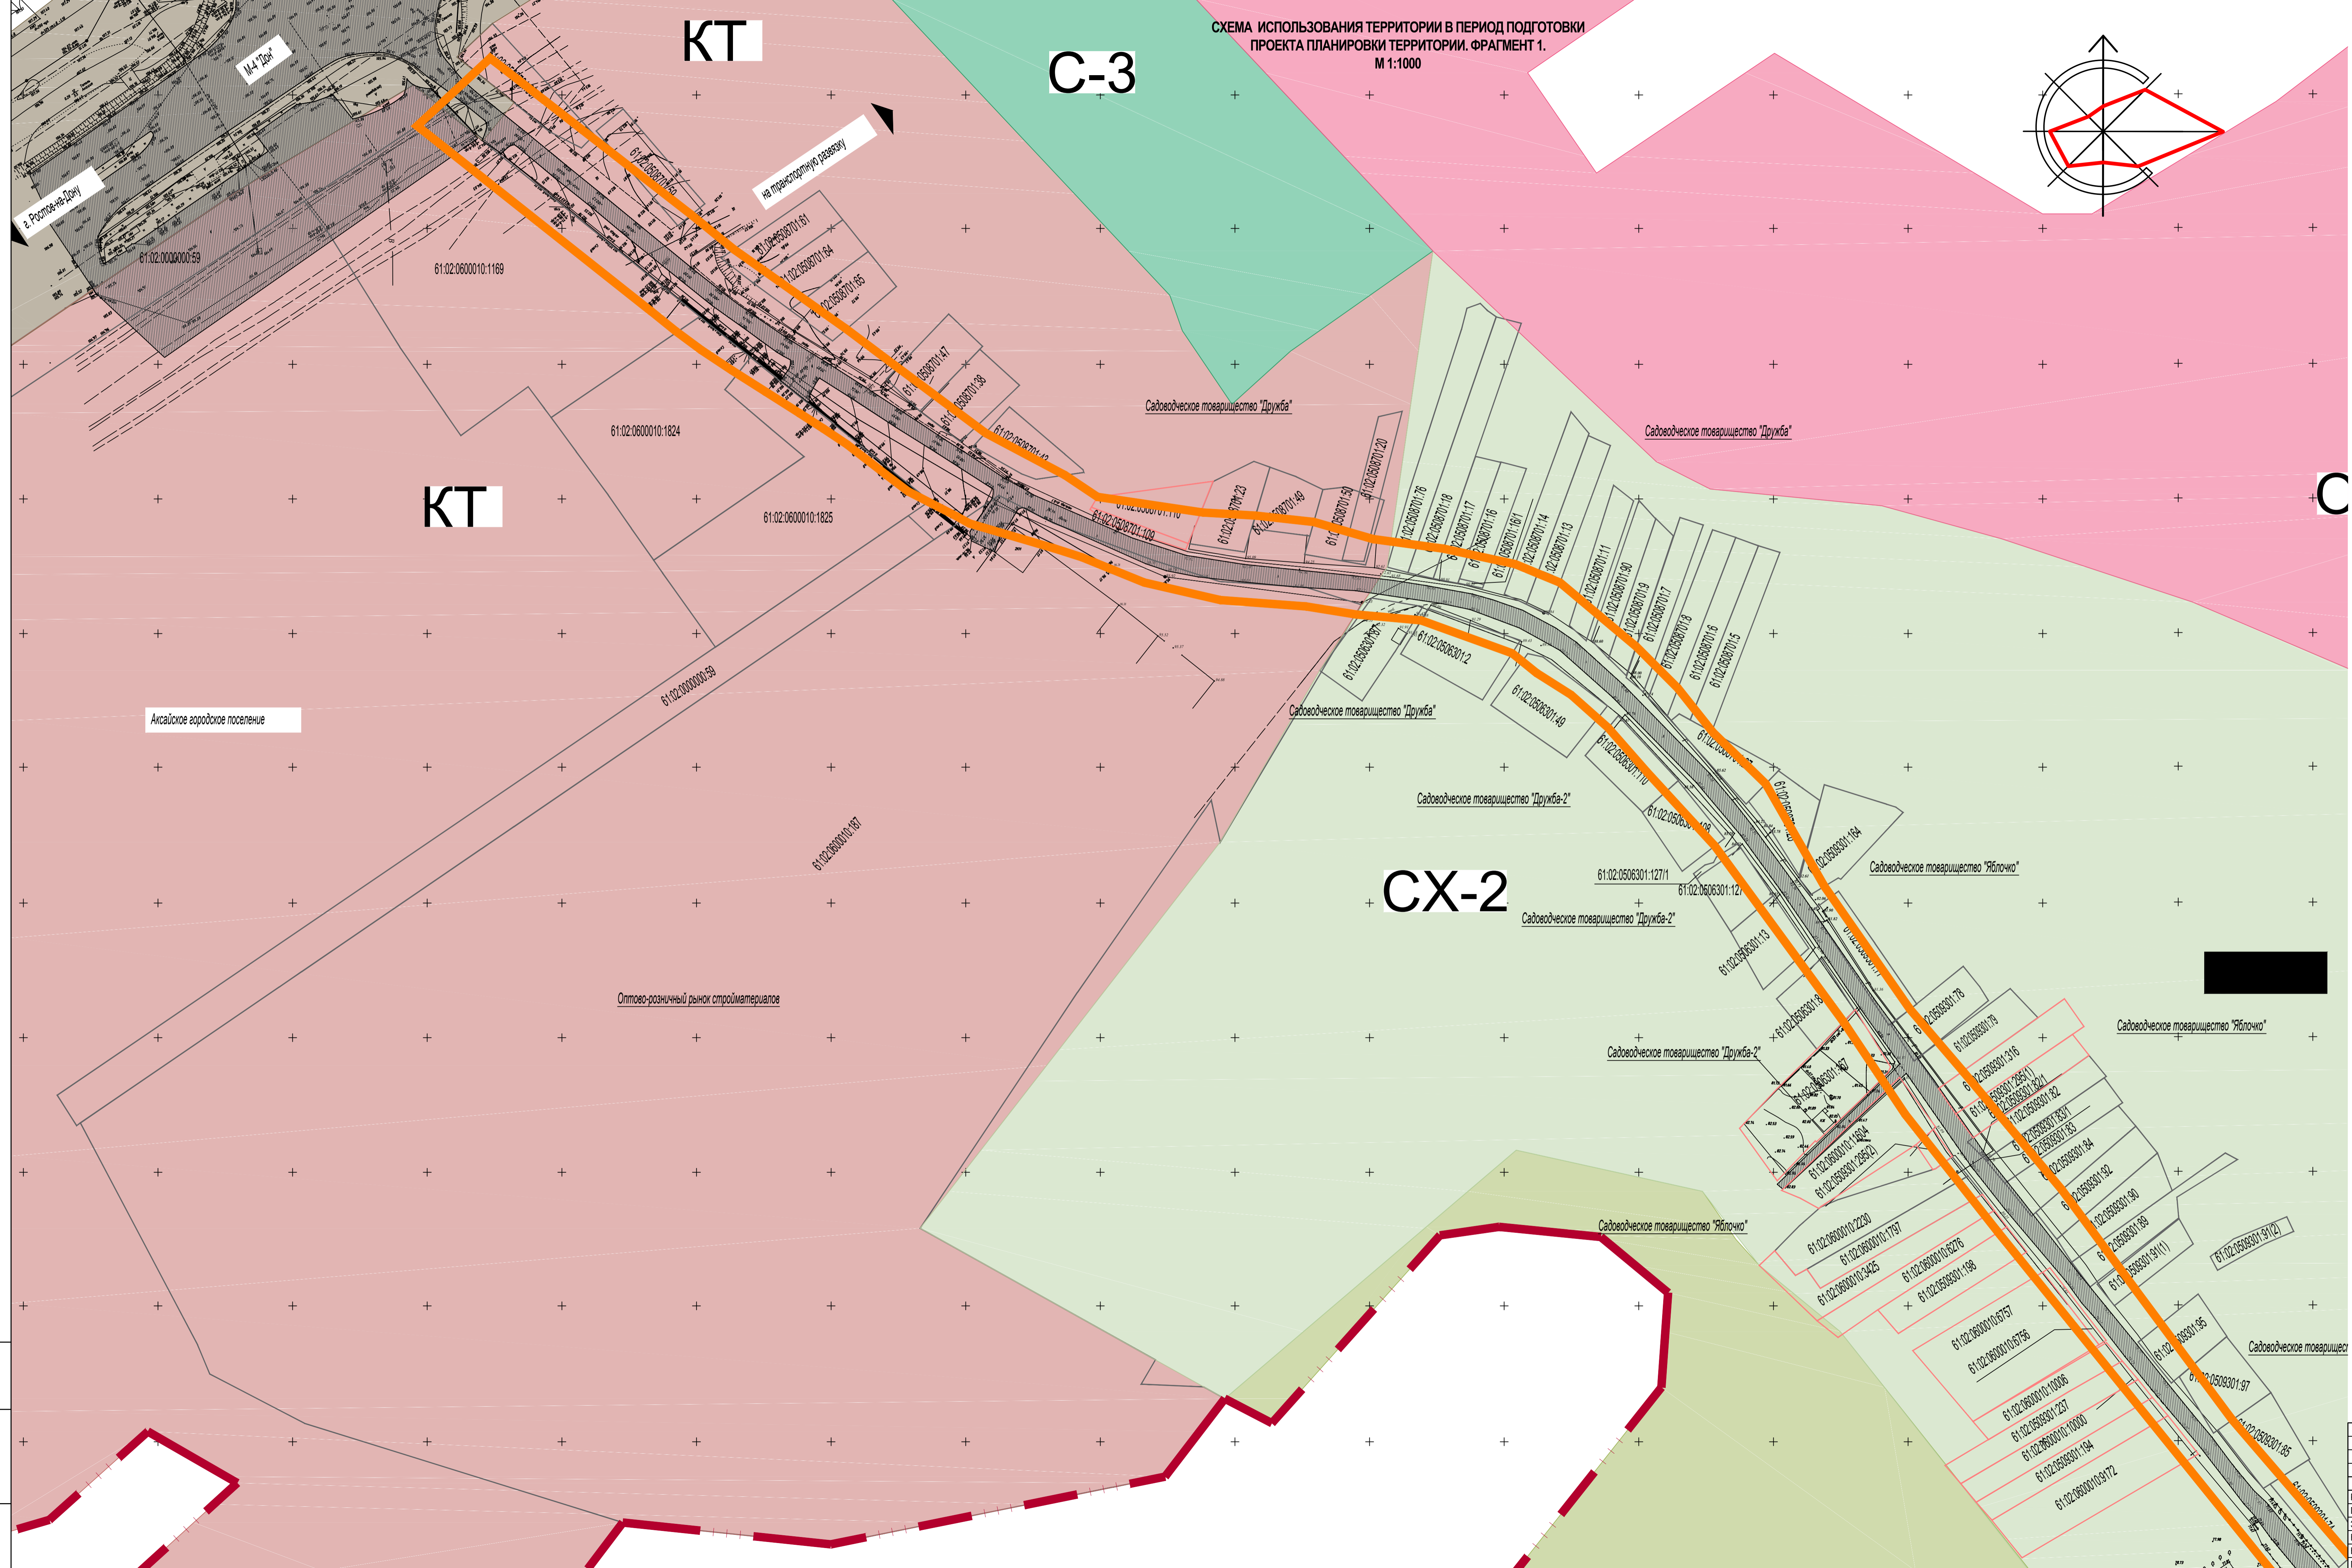


1. Чертеж выполнен на топографической съемке М 1:1000
2. Система координат - МСК-61

80-ПМ 2							
Корректировка проекта планировки улицы в жилой застройке от пр. Аксайский до спортивно-садоводческого комплекса "Волна" (подъездная дорога №2) в Аксайском городском поселении Аксайского района Ростовской области							
Изм.	Кол.уч.	Лист	№ док.	Подп.	Дата		
Разраб.		Ульченко			12.18		
Проверил					12.18		
Зав.группы					12.18		
Нач.отдела					12.18		
Н.контр.					12.18		
ГИП					12.18		
Проект межевания территории. Материалы по обоснованию.					Стадия	Лист	Листов
Схема границ существующих земельных участков					ПМ	2.1	
Фрагмент 1. М 1:1000					ООО "Стройпроект" г. Аксай		

Имя, № листа, Подпись, Дата, Вид, № листа, Подпись, Дата

СХЕМА ИСПОЛЬЗОВАНИЯ ТЕРРИТОРИИ В ПЕРИОД ПОДГОТОВКИ
ПРОЕКТА ПЛАНИРОВКИ ТЕРРИТОРИИ. ФРАГМЕНТ 2.
М 1:1000


- УСЛОВНЫЕ ОБОЗНАЧЕНИЯ
- Граница г. Аксай
 - Граница проекта планировки
 - Граница и номер кадастровых участков
 - Существующая автомобильная дорога
- Территориальные зоны
- ОЖ-1 Зона multifunctional development of the first type
 - ОД Зона общественно-делового назначения
 - КТ Зона коммерческого назначения
 - ИТ Зона транспортной инфраструктуры
 - ПЗ Производственная зона
 - ПК Производственно-коммерческая зона
 - ПЛ Зона природных ландшафтов и неудобий
 - Р-2 Зона скверов, бульваров, городских садов
 - Р-3 Зона рекреационного строительства
 - С-3 Зона зеленых насаждений специального назначения
 - СХ-1 Зона сельскохозяйственных угодий и размещения объектов сельскохозяйственного использования
 - СХ-2 Зона ведения дачного хозяйства и садоводства

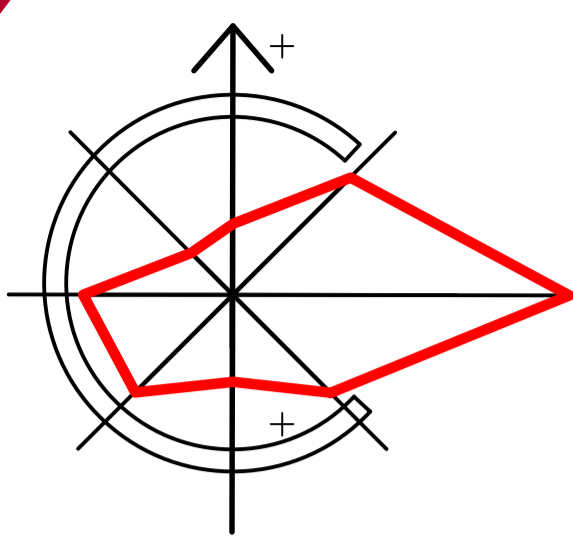

городской округ "Город Ростов-на-Дону"

Аксайское городское поселение

СХ-1

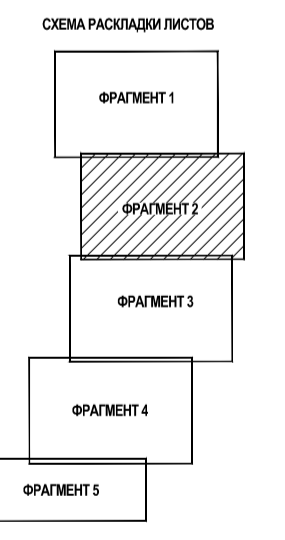

- Чертеж выполнен на топографической съемке М 1:1000
- Система координат - МСК-61


80-ПМ 2				
Корректировка проекта планировки улицы в жилой застройке от пр. Аксайский до спортивно-оздоровительного комплекса "Волна" (подъездная дорога №2) в Аксайском городском поселении Аксайского района Ростовской области				
Изм.	Кол. уч.	№ док.	Подп.	Дата
Разраб.	Ульченко		<i>Ульченко</i>	12.18
Проверил				12.18
Зав. группы				12.18
Нач. отдела				12.18
Н. контр.				12.18
ГИП				12.18

Проект межевания территории. Материалы по обоснованию.		Стадия	Лист	Листов
Схема границ существующих земельных участков Фрагмент 2. М 1:1000		ПМ	2.2	


ООО "Стройпроект"
г. Аксай

Лист № 2 из 2
Листов № 2 из 2
Всего листов № 2


СХЕМА ИСПОЛЬЗОВАНИЯ ТЕРРИТОРИИ В ПЕРИОД ПОДГОТОВКИ
ПРОЕКТА ПЛАНИРОВКИ ТЕРРИТОРИИ. ФРАГМЕНТ 3.
М 1:1000

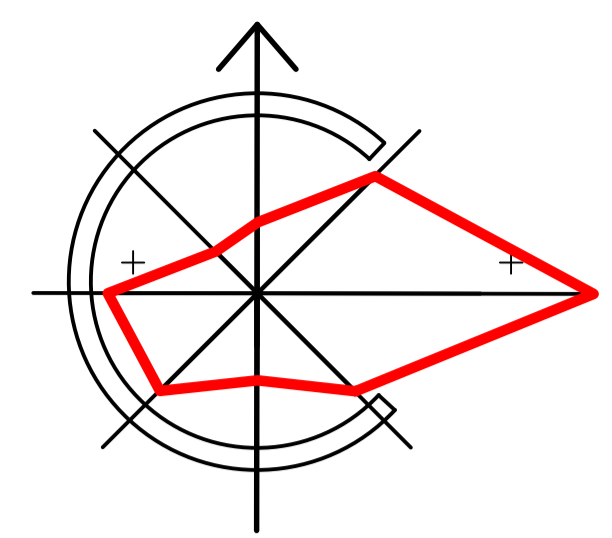

- УСЛОВНЫЕ ОБОЗНАЧЕНИЯ**
- Граница г. Аксай
 - Граница проекта планировки
 - Граница и номер кадастровых участков
 - Существующая автомобильная дорога
- Территориальные зоны**
- ОЖ-1 Зона multifunctional construction of the first type
 - ОД Зона общественно-делового назначения
 - КТ Зона коммерческого назначения
 - ИТ Зона транспортной инфраструктуры
 - ПЗ Производственная зона
 - ПК Производственно-коммерческая зона
 - ПЛ Зона природных ландшафтов и неодобий
 - Р-2 Зона скверов, бульваров, городских садов
 - Р-3 Зона рекреационного строительства
 - С-3 Зона зеленых насаждений специального назначения
 - СХ-1 Зона сельскохозяйственных угодий и размещения объектов сельскохозяйственного использования
 - СХ-2 Зона ведения дачного хозяйства и садоводства

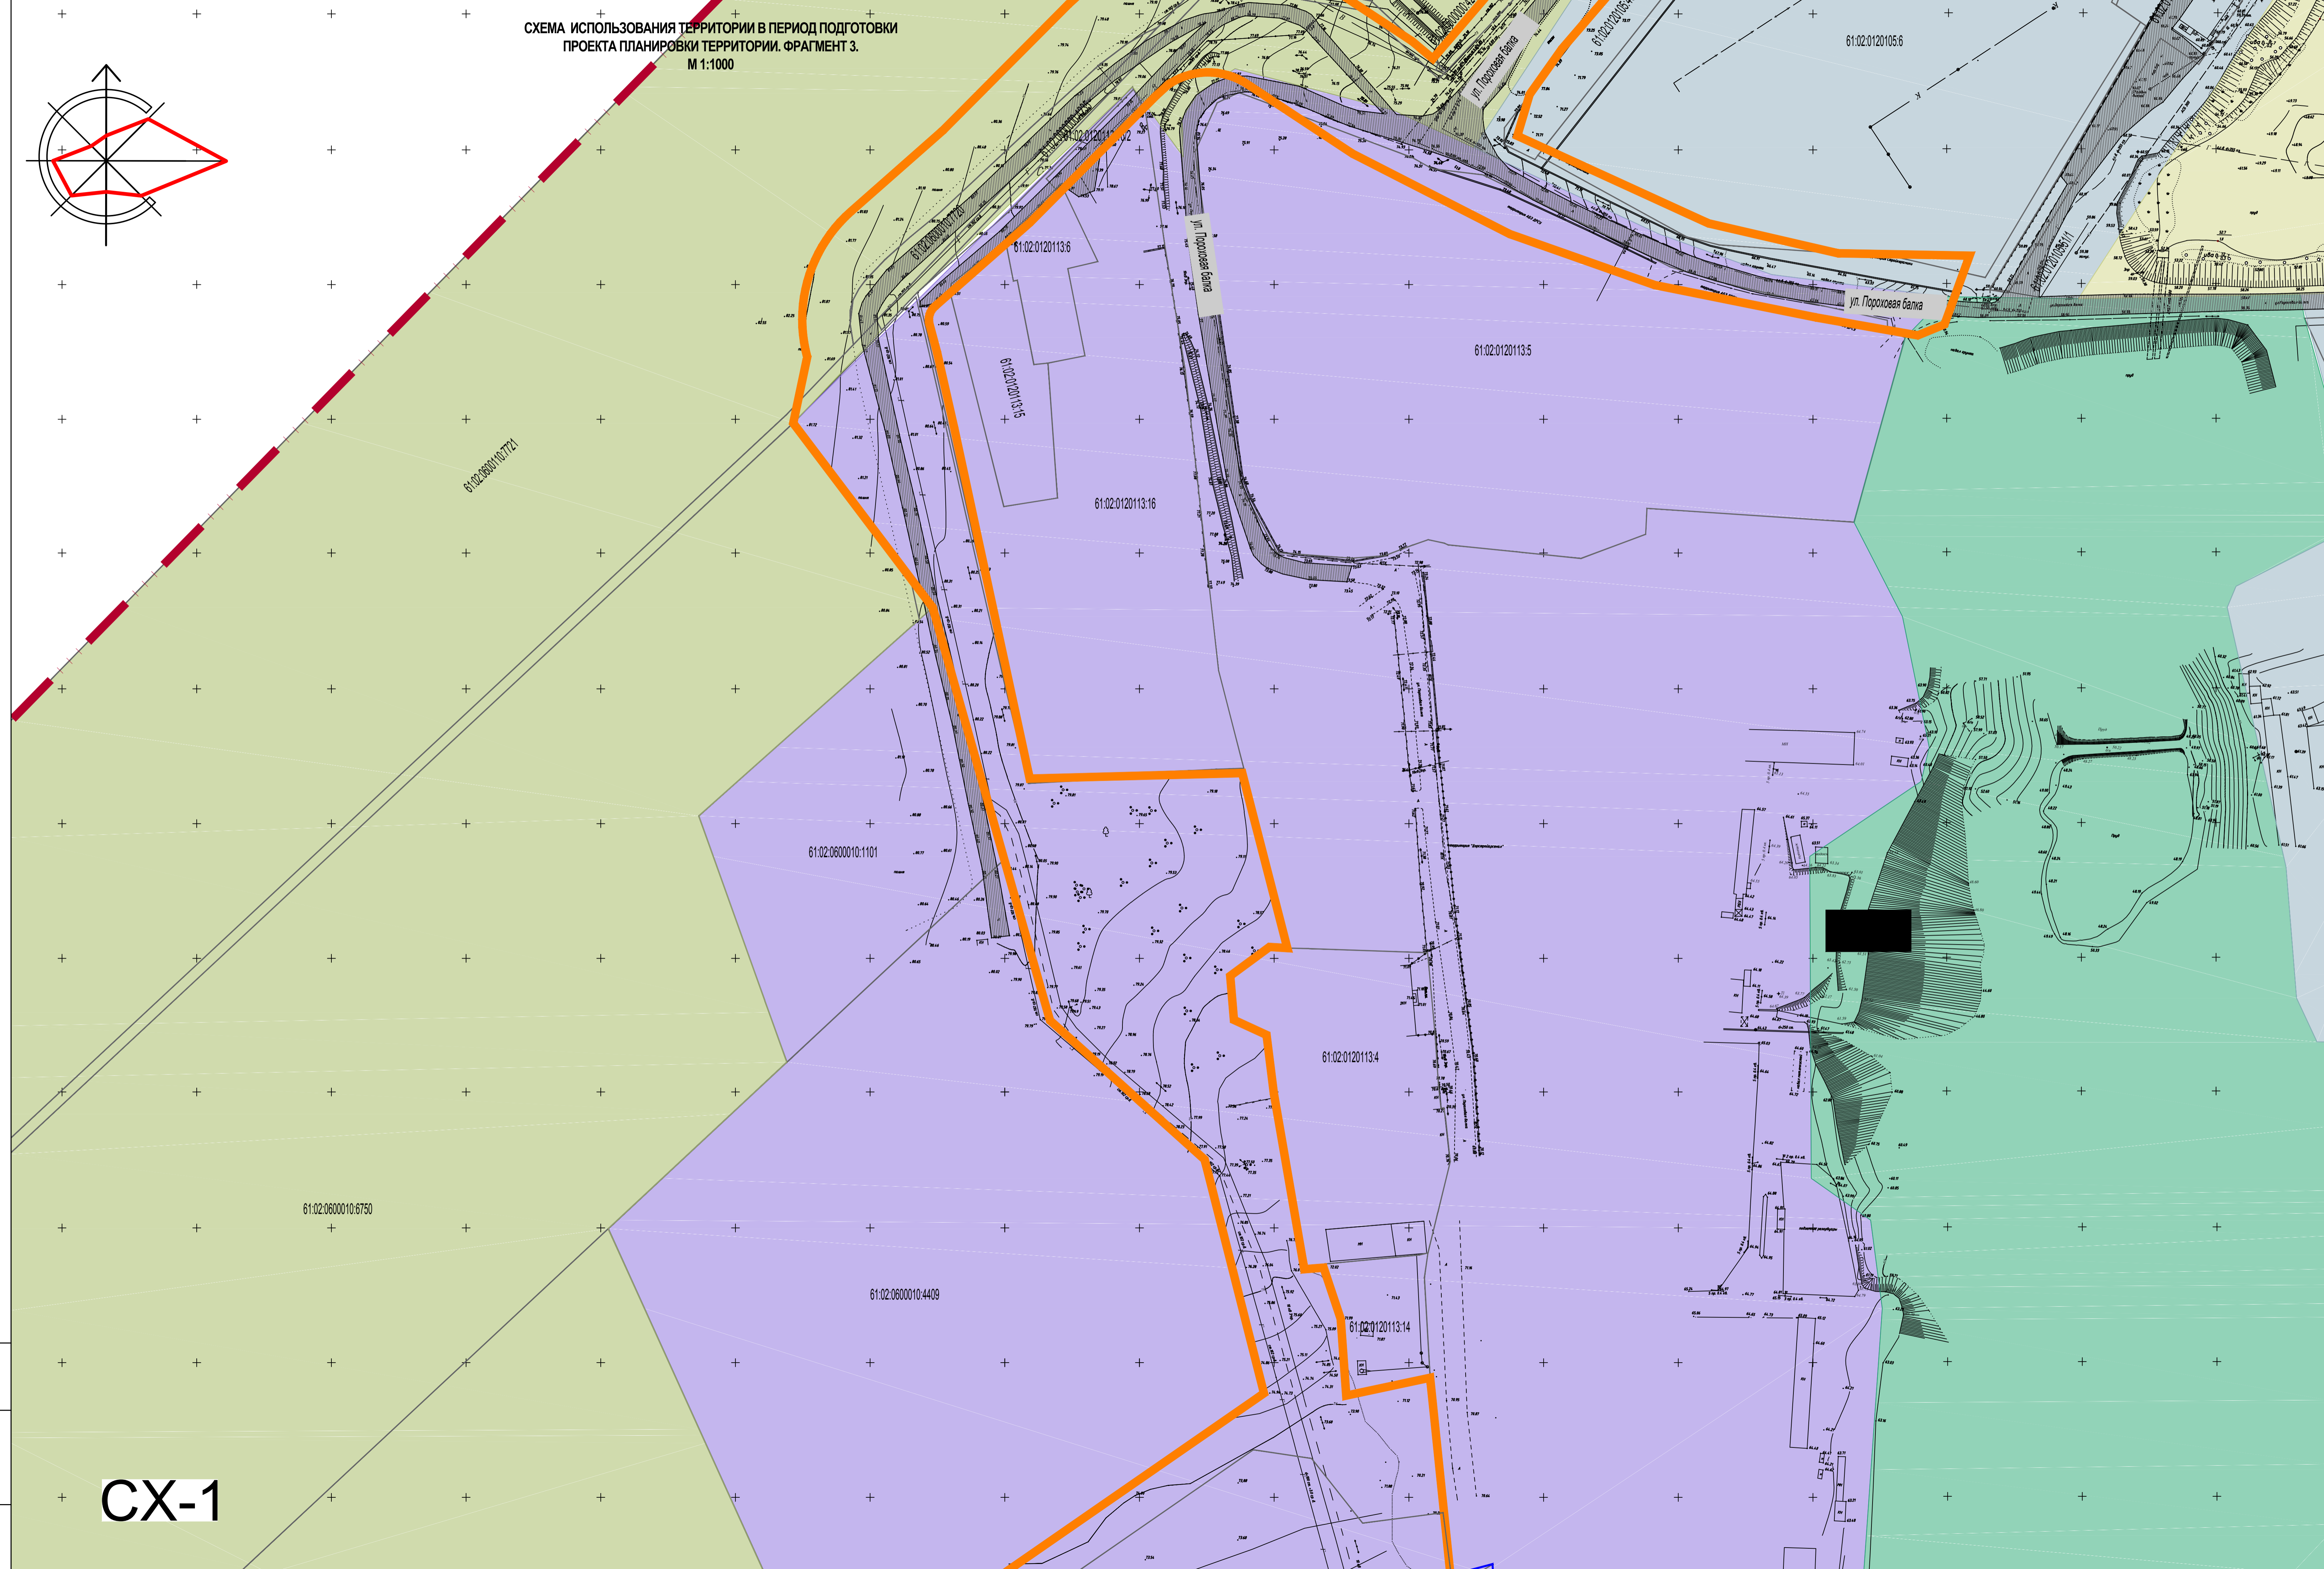

СХ-1

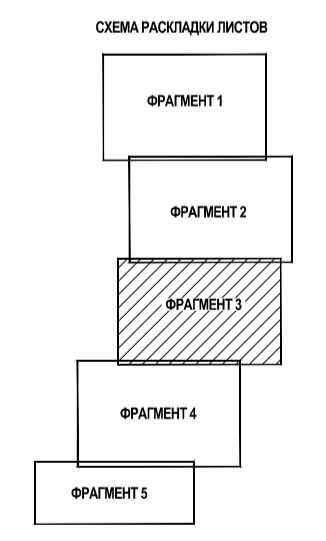


1. Чертеж выполнен на топографической съемке М 1:1000
2. Система координат - МСК-61

					80-ПМ 2				
					Корректировка проекта планировки улицы в жилой застройке от пр. Аксайской до спортивно-оздоровительного комплекса "Волкес" (подъездная дорога №2) в Аксайском городском поселении Аксайского района Ростовской области				
Изм.	Кол. уч.	Лист	№ док.	Подп.	Дата	Проект межевания территории. Материалы по обоснованию.	Стадия	Лист	Листов
	Разраб.	Ульченко		<i>Ульченко</i>	12.18				
	Проверил				12.18				
	Зав. группы				12.18				
	Нач. отдела				12.18				
	Н. контр.				12.18	Схема границ существующих земельных участков Фрагмент 3. М 1:1000	ПМ	2.3	
	ГИП				12.18				
							ООО "Стройпроект"		
							г. Аксай		

СХЕМА ИСПОЛЬЗОВАНИЯ ТЕРРИТОРИИ В ПЕРИОД ПОДГОТОВКИ
ПРОЕКТА ПЛАНИРОВКИ ТЕРРИТОРИИ. ФРАГМЕНТ 4.
М 1:1000

Аксайское городское поселение

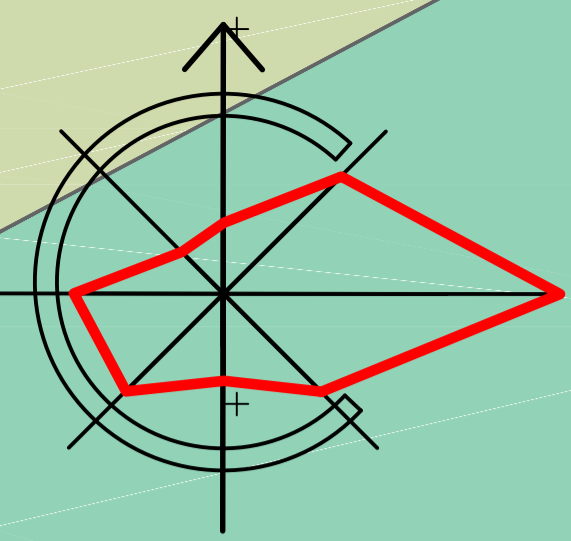

- УСЛОВНЫЕ ОБОЗНАЧЕНИЯ**
- Граница г. Аксай
 - Граница проекта планировки
 - Граница и номер кадастровых участков
 - Существующая автомобильная дорога
- Территориальные зоны**
- ОЖ-1 Зона multifunctional construction of the first type
 - ОД Зона общественно-делового назначения
 - КТ Зона коммерческого назначения
 - ИТ Зона транспортной инфраструктуры
 - ПЗ Производственная зона
 - ПК Производственно-коммерческая зона
 - ПЛ Зона природных ландшафтов и неодумбий
 - Р-2 Зона скверов, бульваров, городских садов
 - Р-3 Зона рекреационного строительства
 - С-3 Зона зеленых насаждений специального назначения
 - СХ-1 Зона сельскохозяйственных угодий и размещения объектов сельскохозяйственного использования
 - СХ-2 Зона ведения дачного хозяйства и садоводства

С-3

ПЗ

61.02.0000000.6058(6)


61.02.0600010.4408

61.02.0120301.1

61.02.0720113.116

61.02.0120113.12

61.02.0120113.115

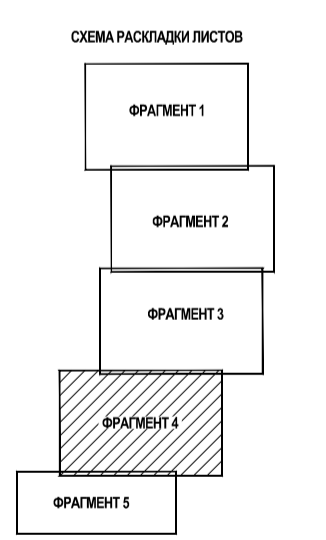


- Чертеж выполнен на топографической съемке М 1:1000
- Система координат - МСК-61

80-ПМ 2					
Корректировка проекта планировки улицы в жилой застройке от пр. Аксайский до спортивно-оздоровительного комплекса "Волкес" (подъездная дорога N22) в Аксайском городском поселении Аксайского района Ростовской области					
Изм.	Кол. уч.	Лист	№ док.	Подп.	Дата
Разраб.	Ульченко				12.18
Проверил					12.18
Зав. группы					12.18
Нач. отдела					12.18
Н. контр.					12.18
ГИП					12.18
Проект межевания территории. Материалы по обоснованию.				Стадия	Лист
Схема границ существующих земельных участков Фрагмент 4. М 1:1000				ПМ	2.4
				ООО "Стройпроект" г. Аксай	

Лист № 2.4 из 2.4


Р-2

СХЕМА ИСПОЛЬЗОВАНИЯ ТЕРРИТОРИИ В ПЕРИОД ПОДГОТОВКИ
ПРОЕКТА ПЛАНИРОВКИ ТЕРРИТОРИИ. ФРАГМЕНТ 5
М 1:1000

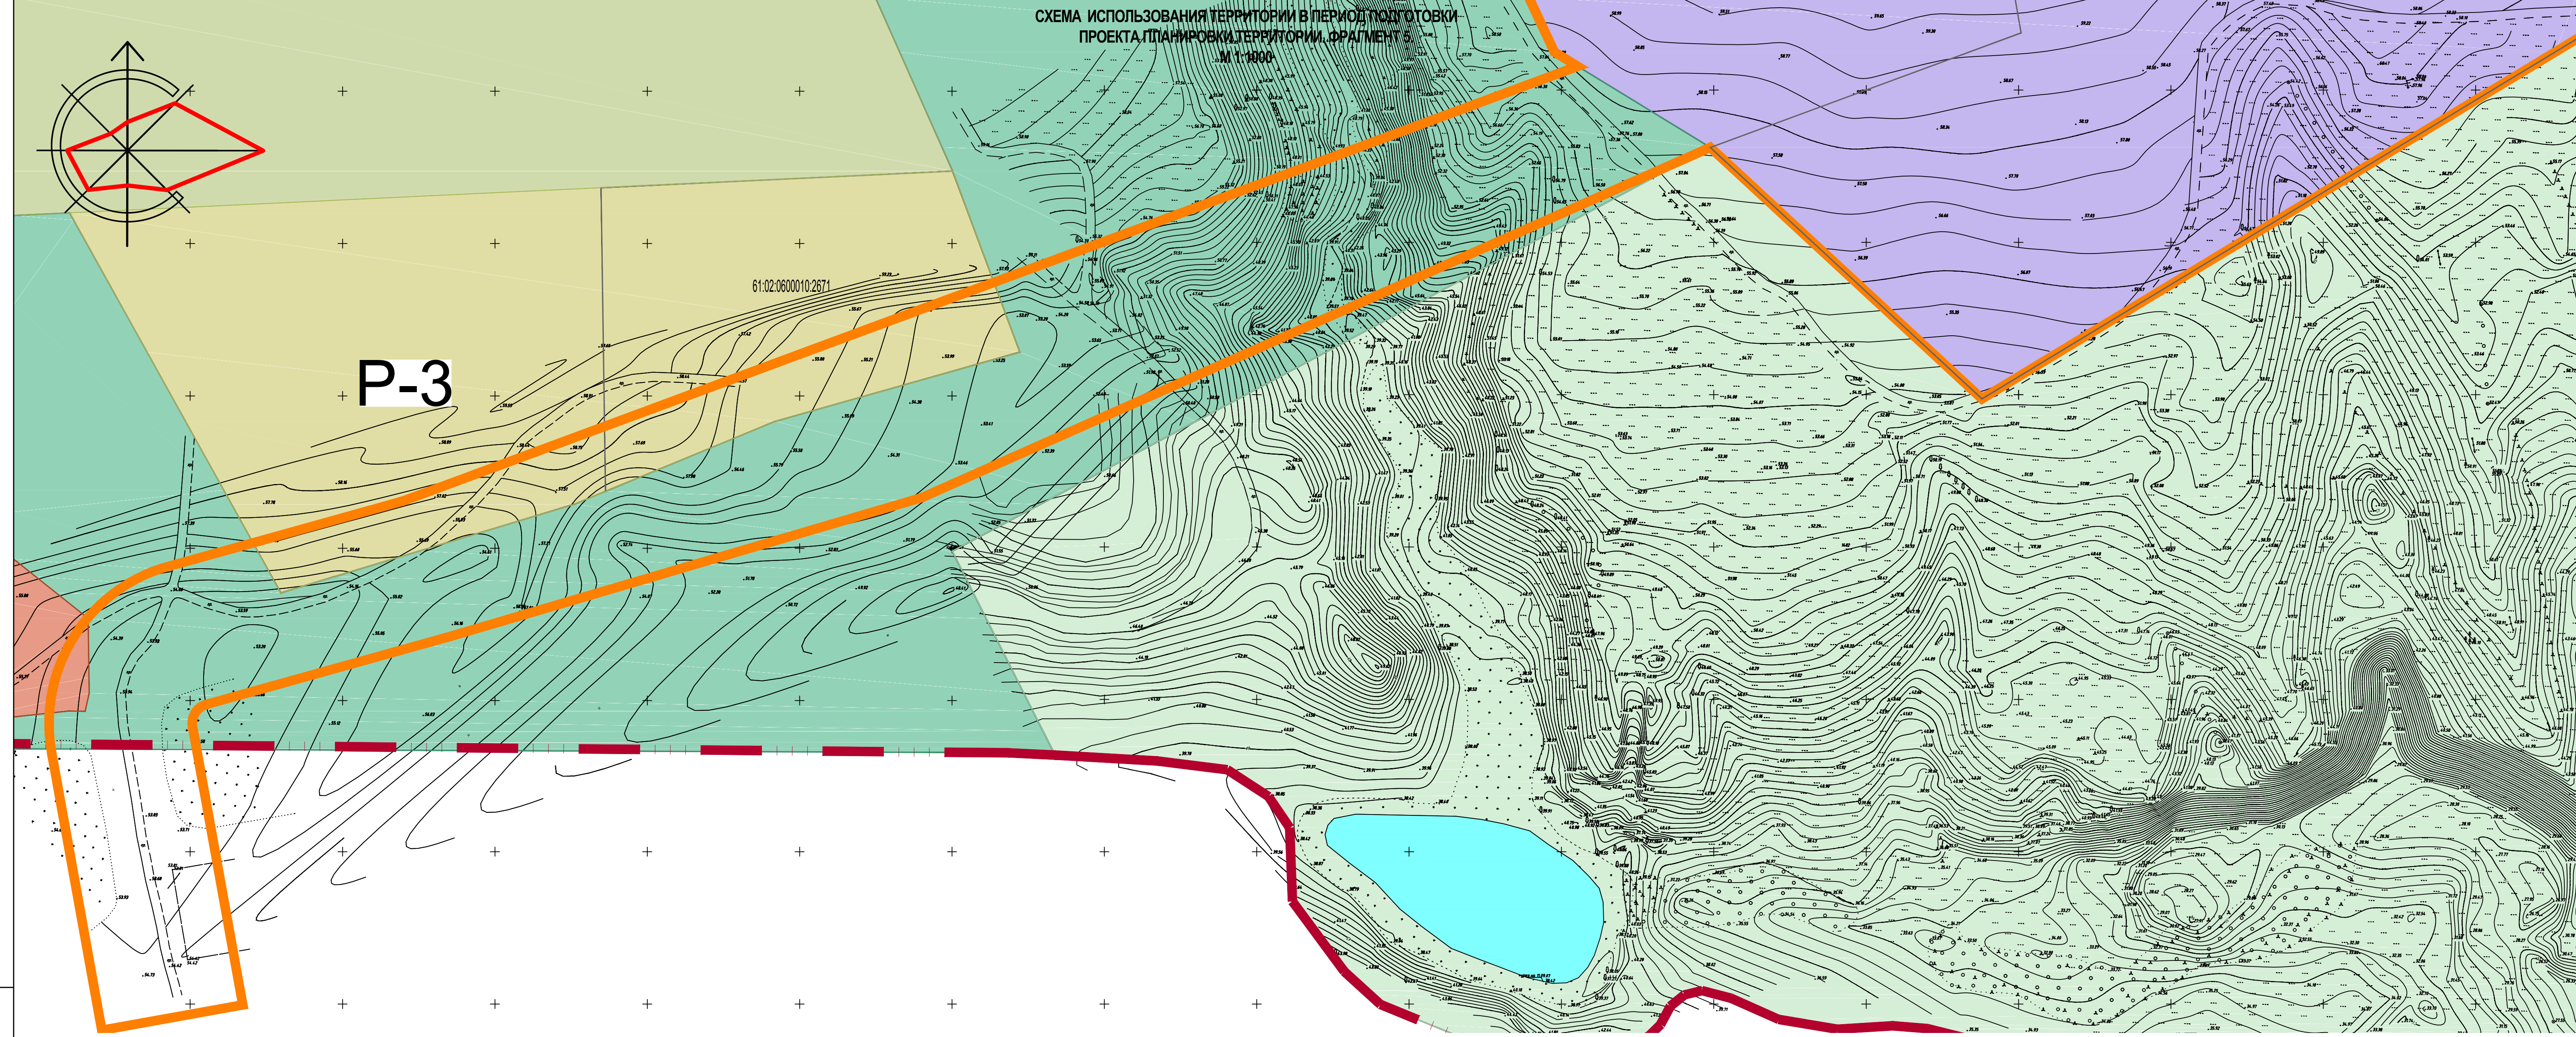

- УСЛОВНЫЕ ОБОЗНАЧЕНИЯ
- Граница г. Аксай
 - Граница проекта планировки
 - Граница и номер кадастровых участков
 - Существующая автомобильная дорога
- Территориальные зоны
- ОЖ-1 Зона multifunctional residential of the first type
 - ОД Зона общественно-делового назначения
 - КТ Зона коммерческого назначения
 - ИТ Зона транспортной инфраструктуры
 - ПЗ Производственная зона
 - ПК Производственно-коммерческая зона
 - ПЛ Зона природных ландшафтов и неудобий
 - P-2 Зона скверов, бульваров, городских садов
 - P-3 Зона рекреационного строительства
 - С-3 Зона зеленых насаждений специального назначения
 - СХ-1 Зона сельскохозяйственных угодий и размещения объектов сельскохозяйственного использования
 - СХ-2 Зона ведения дачного хозяйства и садоводства

СХЕМА РАСЧЛАДКИ ЛИСТОВ

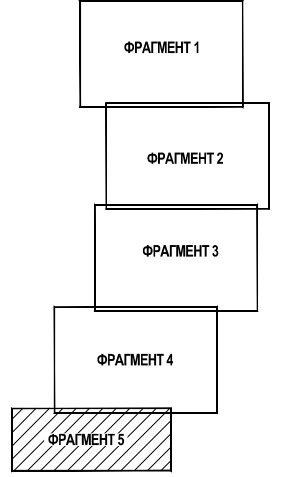


- Чертеж выполнен на топографической съемке М 1:1000
- Система координат - МСК-61








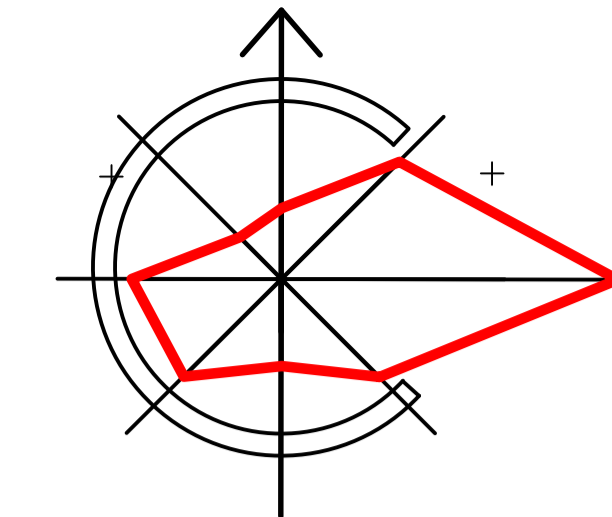


					80-ПМ 2				
					Корректировка проекта планировки улицы в жилой застройке от пр. Аксайский до спортивно-оздоровительного комплекса "Восток" (подъездная дорога №2) в Аксайском городском поселении Аксайского района Ростовской области				
Изм.	Кол.уч.	Лист	№ док.	Полп.	Дата	Проект межевания территории. Материалы по обоснованию.	Стадия	Лист	Листов
Разраб.	Ульченко				12.18		ПМ	2.5	
Проверил					12.18				
Зав. группы					12.18				
Нач. отдела					12.18				
Н.контр.					12.18	Схема границ существующих земельных участков Фрагмент 5, М 1:1000	ООО "Стройпроект" г. Аксай		
ТИП					12.18				



Имя, № подл. Подп. и дата. Взам. инв. №

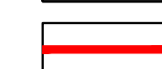СХЕМА ГРАНИЦ ЗОН С ОСОБИМИ УСЛОВИЯМИ ИСПОЛЬЗОВАНИЯ ТЕРРИТОРИИ. ФРАГМЕНТ 1. М 1:1000

УСЛОВНЫЕ ОБОЗНАЧЕНИЯ

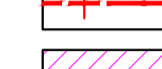

-  Граница г. Аксай
-  Граница и номер кадастровых участков
-  Проектируемые красные линии
-  Контур проектируемой автомобильной дороги
-  Границы зон санитарной охраны промышленных предприятий (1000м)
-  Границы зон санитарной охраны промышленных предприятий (500м)
-  Границы зон санитарной охраны промышленных предприятий (50м)
-  Охранная зона ВЛ-10кВ
-  Границы охранной зоны ВЛ-10кВ (10м)
-  Граница проекта планировки

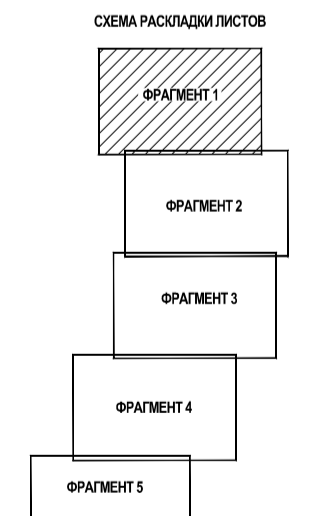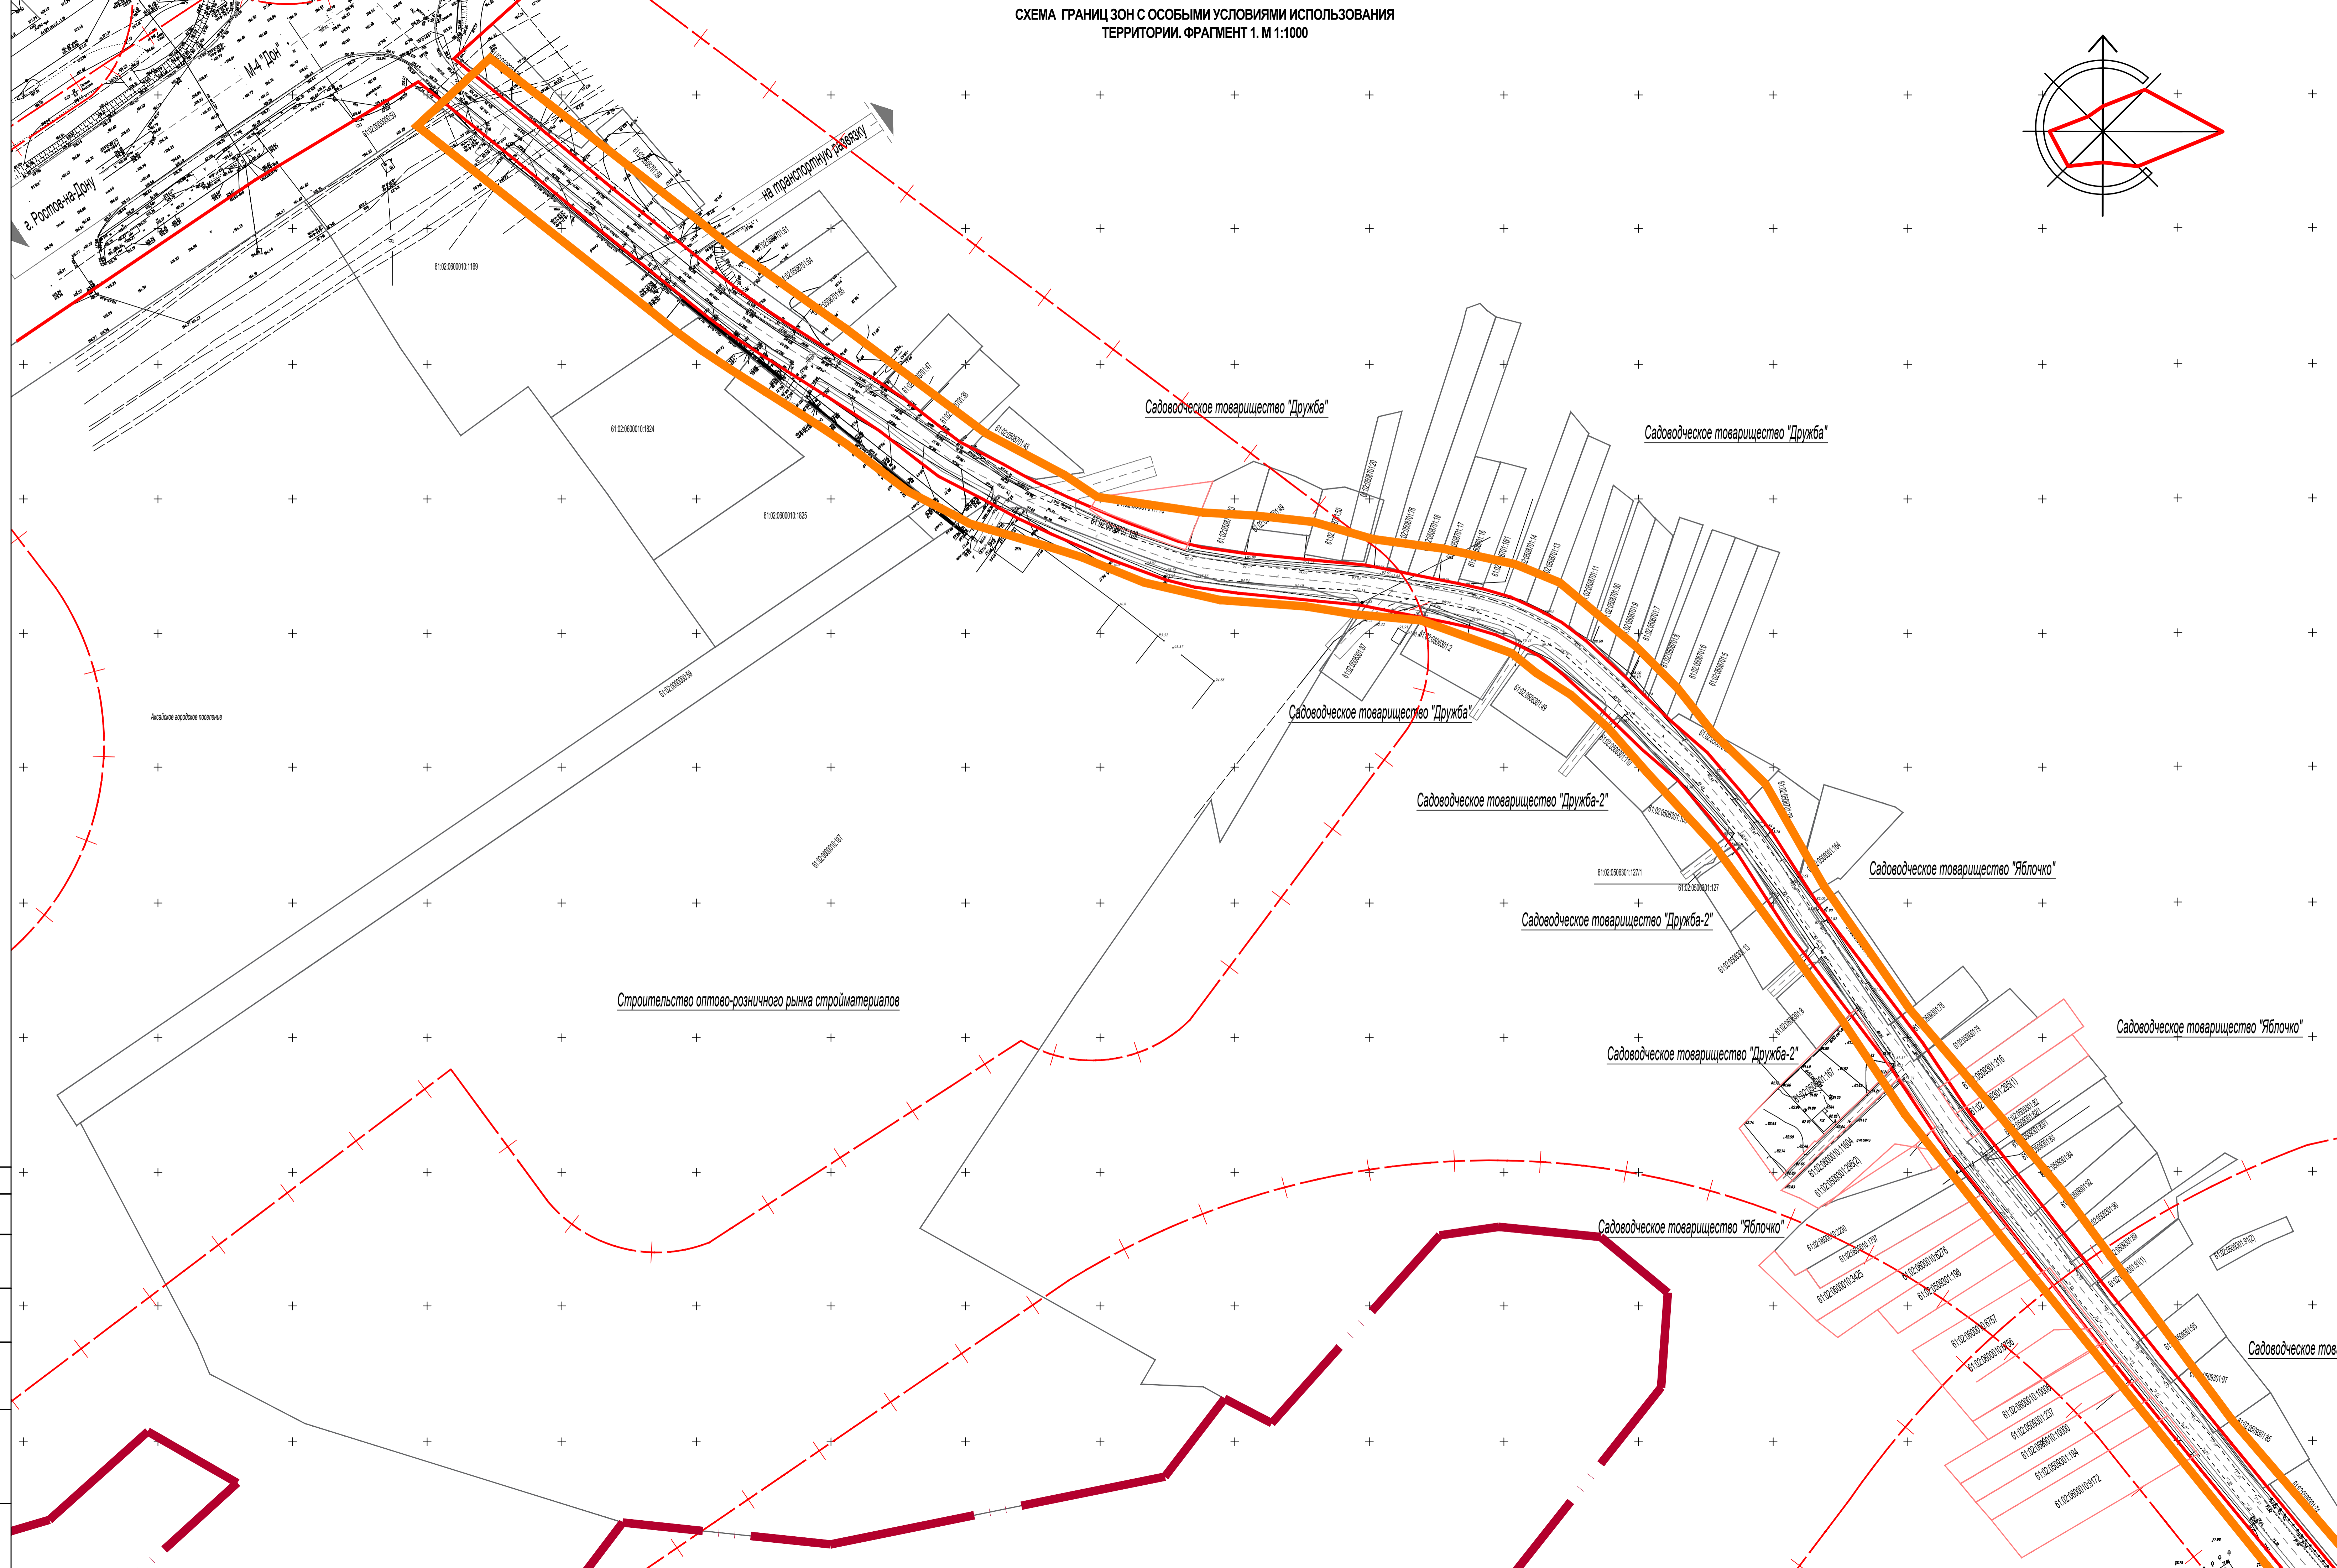




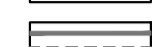






1. Чертеж выполнен на топографической съемке М 1:1000
2. Система координат - МСК-61




80-ПМ 2				
Корректировка проекта планировки улицы в жилой застройке от пр. Аксайский до спортивно-оздоровительного комплекса "Волгас" (подъездная дорога N22) в Аксайском городском поселении Аксайского района Ростовской области				
Изм.	Кол.уч.	Лист	№ док.	Дата
Разраб.	Ульченко			12.18
Проверил				12.18
Зав. группы				
Нач. отдела				
Н.контр.				
ГИП				
Проект межевания территории. Материалы по обоснованию.				Стадия
Схема границ зон с особыми условиями использования территории. Фрагмент 1. М 1:1000				Лист
				Листов
				3.1.
				ООО "Стройпроект"
				г. Аксай

Сопоставлено
Выдан лист №
Лист № 3 из 3
Дата

СХЕМА ГРАНИЦ ЗОН С ОСОБЫМИ УСЛОВИЯМИ ИСПОЛЬЗОВАНИЯ ТЕРРИТОРИИ. ФРАГМЕНТ 2. М 1:1000

УСЛОВНЫЕ ОБОЗНАЧЕНИЯ

-  Граница г. Аксай
-  Граница и номер кадастровых участков
-  Проектируемые красные линии
-  Контур проектируемой автомобильной дороги
-  Границы зон санитарной охраны промышленных предприятий (1000м)
-  Границы зон санитарной охраны промышленных предприятий (500м)
-  Границы зон санитарной охраны промышленных предприятий (50м)
-  Охранная зона ВЛ-10кВ
-  Границы охранной зоны ВЛ-10кВ (10м)
-  Граница проекта планировки

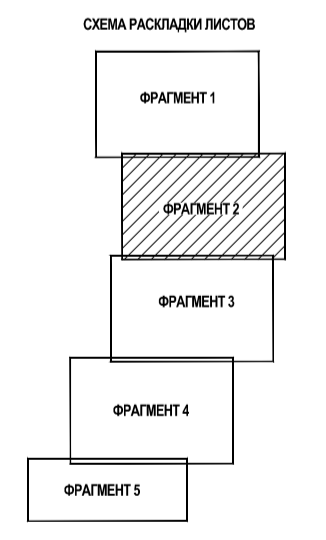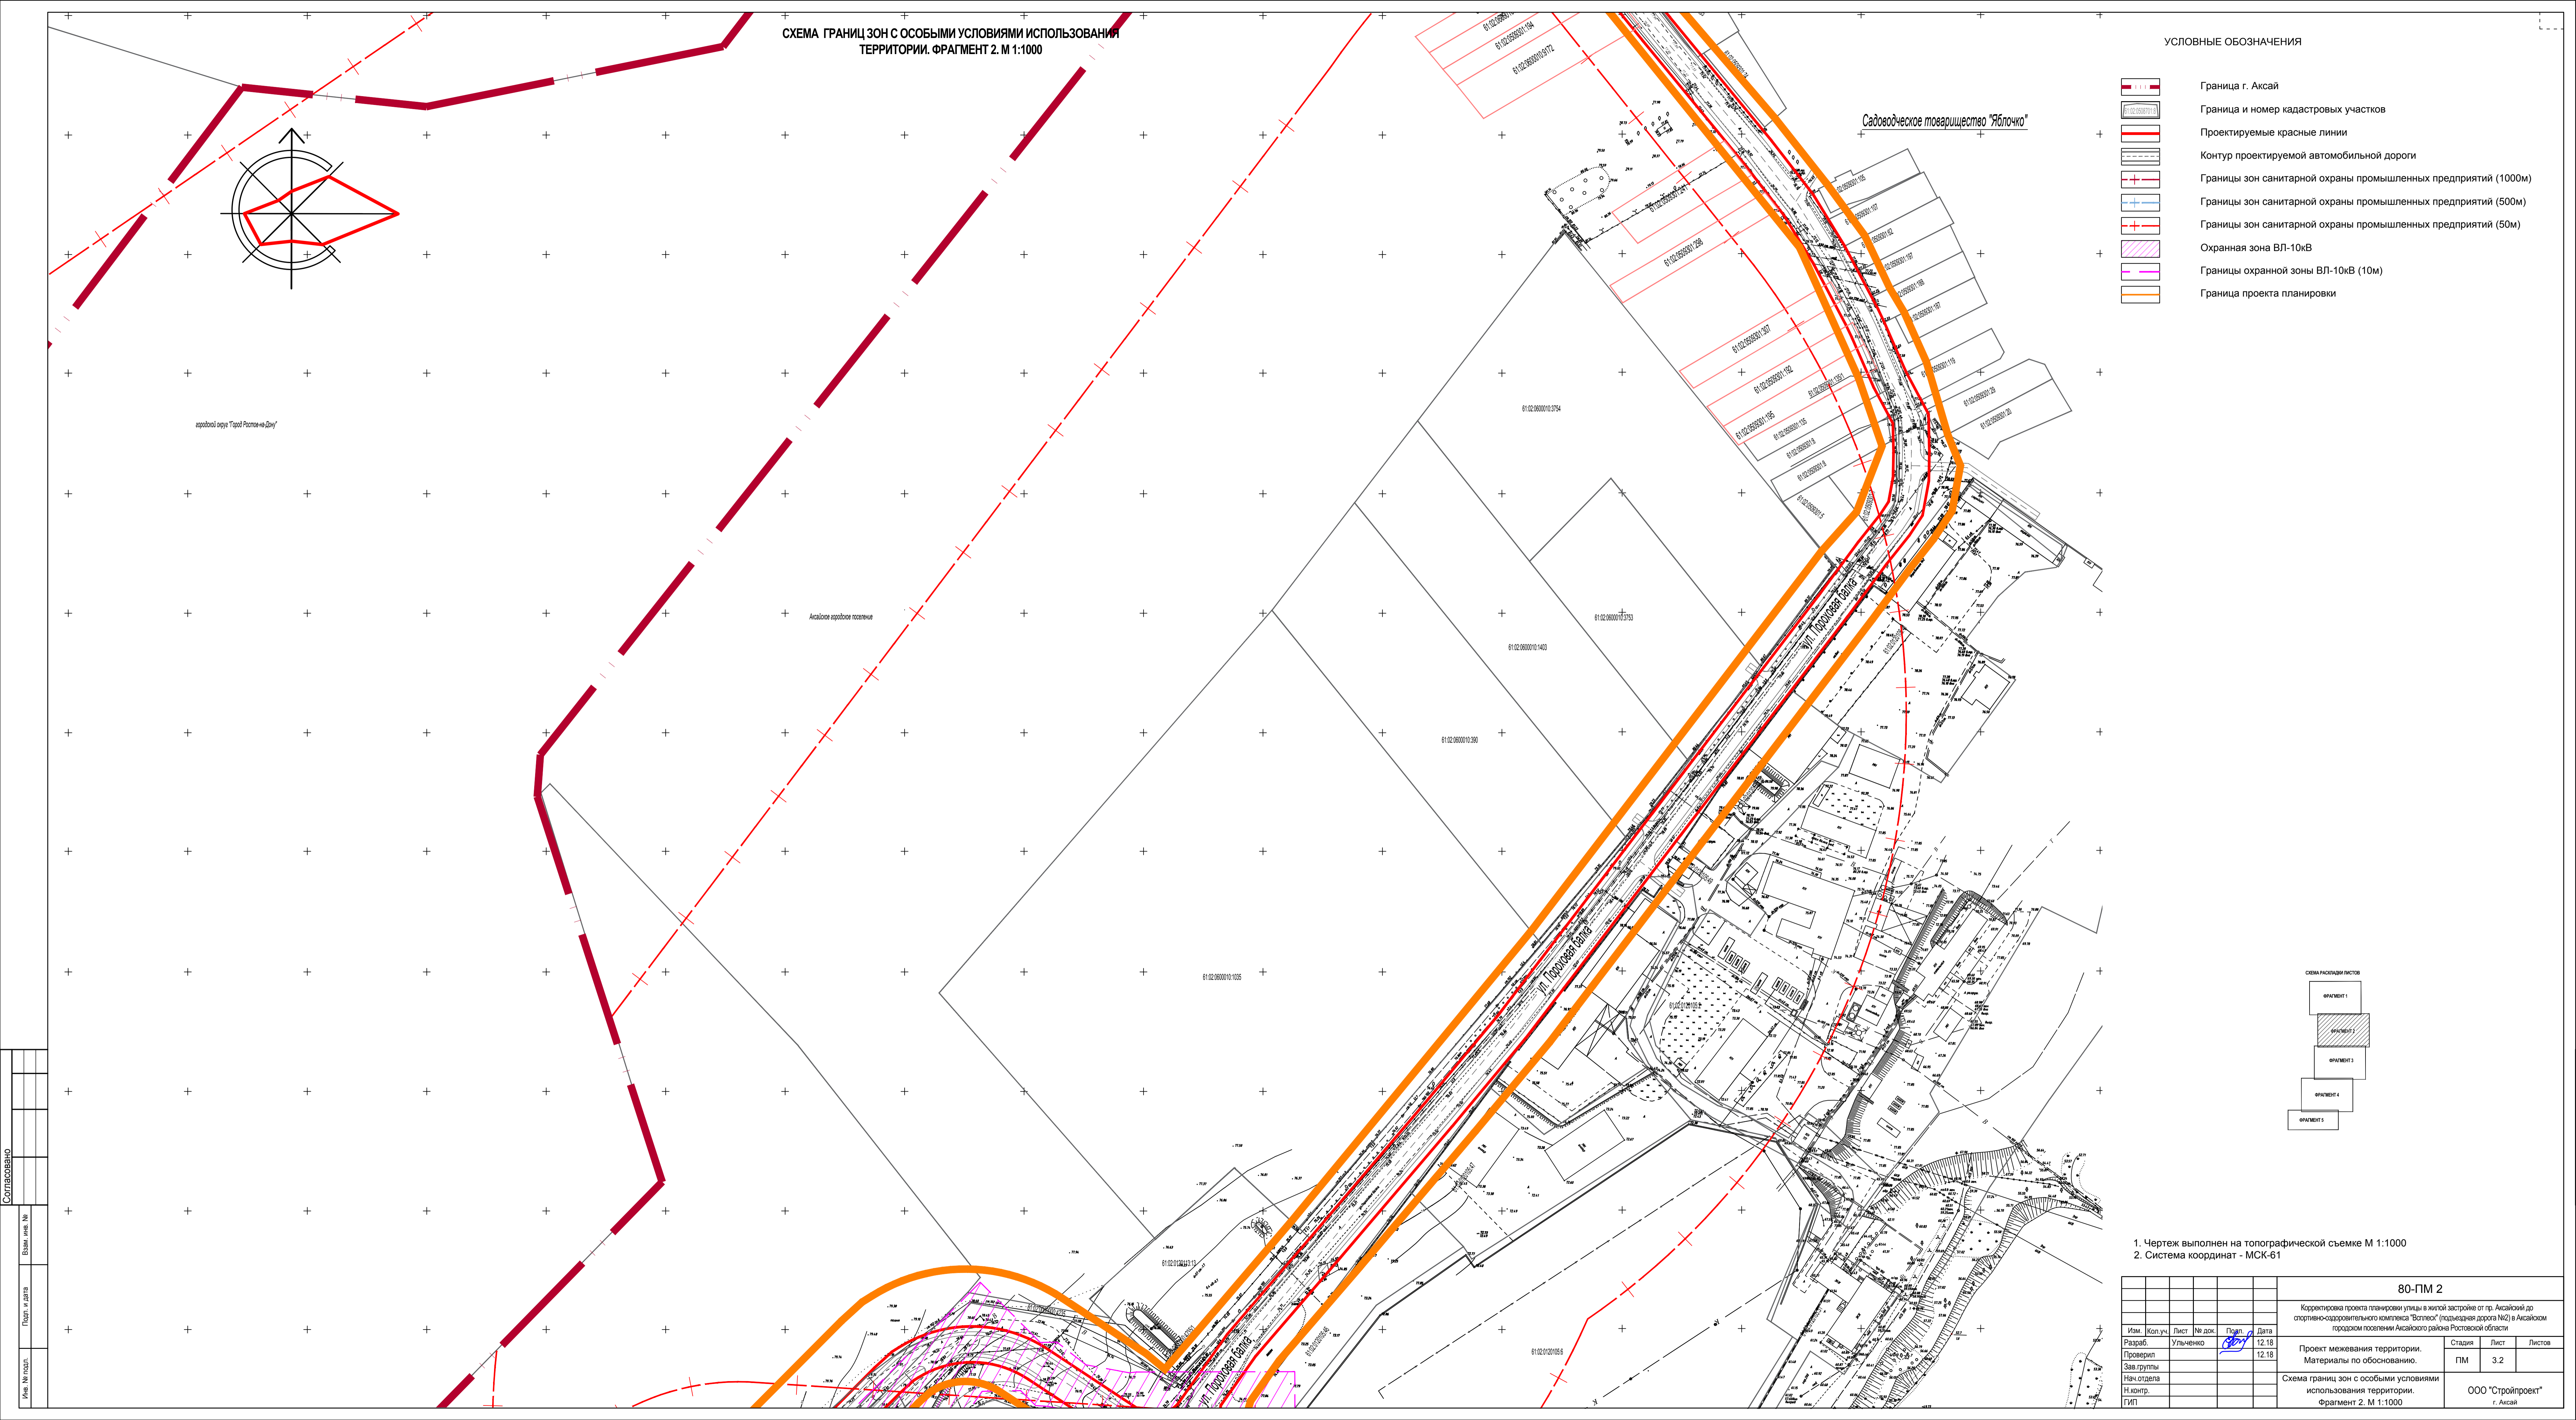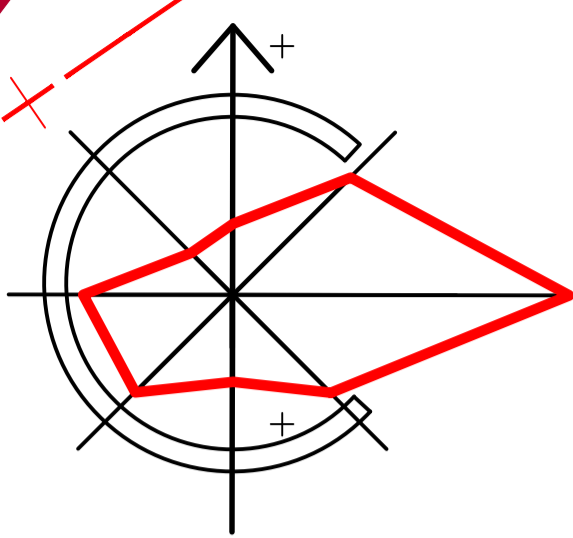


1. Чертеж выполнен на топографической съемке М 1:1000
2. Система координат - МСК-61



80-ПМ 2				
Корректировка проекта планировки улицы в жилой застройке от пр. Аксайской до спортивно-оздоровительного комплекса "Волжск" (подъездная дорога N22) в Аксайском городском поселении Аксайского района Ростовской области				
Изм.	Кол.уч.	Лист	№ док.	Дата
Разраб.	Ульченко			12.18
Проверил				12.18
Зав.группы				
Нач.отдела				
Н.контр.				
ГИП				
Проект межевания территории. Материалы по обоснованию.				Стадия
Схема границ зон с особыми условиями использования территории. Фрагмент 2. М 1:1000				Лист
				Листов
				ООО "Стройпроект"
				г. Аксай

Сопровождение
 Вид: № листа
 Лист: № листа
 Дата:

СХЕМА ГРАНИЦ ЗОН С ОСОБЫМИ УСЛОВИЯМИ ИСПОЛЬЗОВАНИЯ ТЕРРИТОРИИ. ФРАГМЕНТ 3. М 1:1000

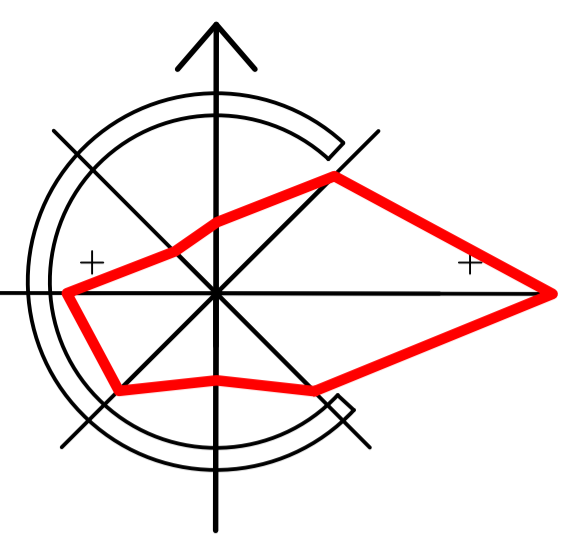

- УСЛОВНЫЕ ОБОЗНАЧЕНИЯ
- Граница г. Аксай
 - Граница и номер кадастровых участков
 - Проектируемые красные линии
 - Контур проектируемой автомобильной дороги
 - Границы зон санитарной охраны промышленных предприятий (1000м)
 - Границы зон санитарной охраны промышленных предприятий (500м)
 - Границы зон санитарной охраны промышленных предприятий (50м)
 - Охранная зона ВЛ-10кВ
 - Границы охранной зоны ВЛ-10кВ (10м)
 - Граница проекта планировки

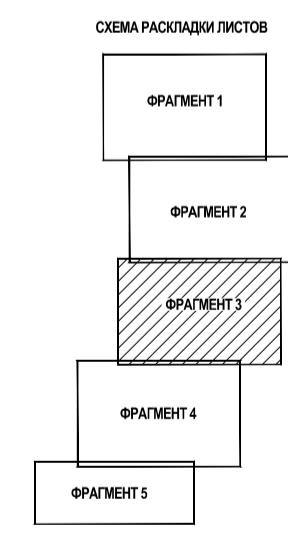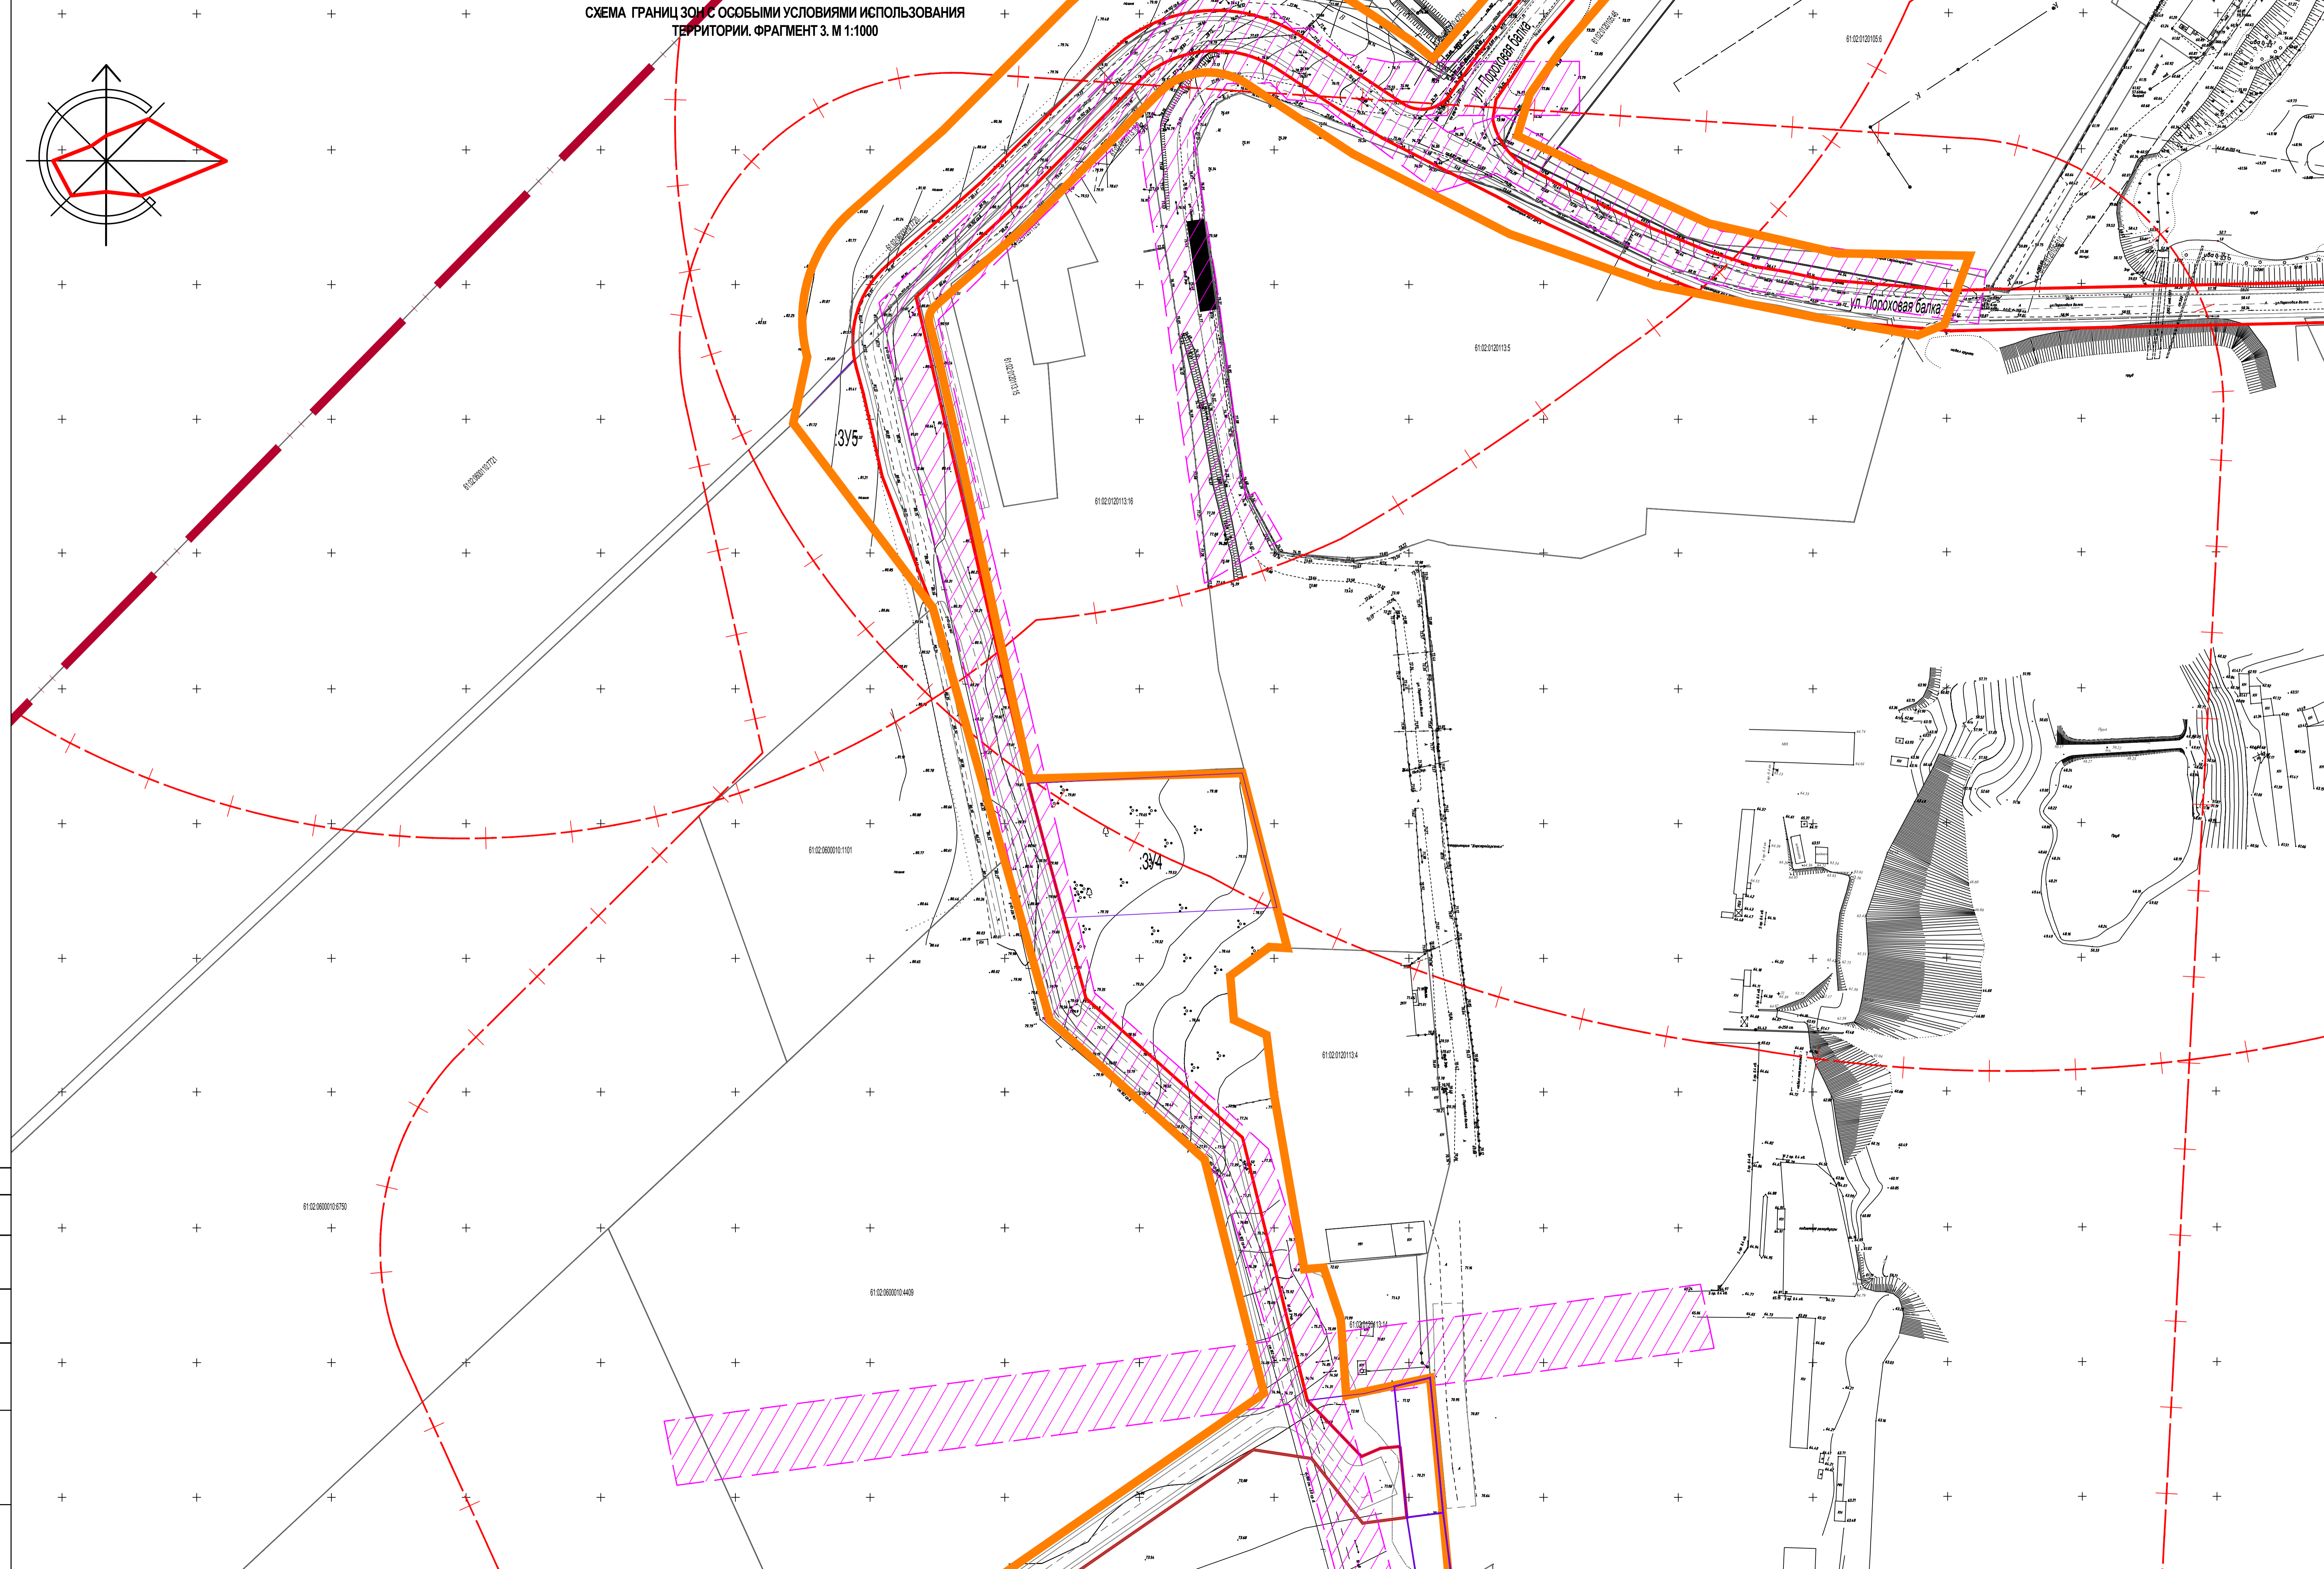




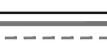

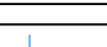
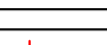
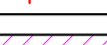
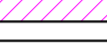
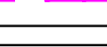
1. Чертеж выполнен на топографической съемке М 1:1000
 2. Система координат - МСК-61





80-ПМ 2					
Корректировка проекта планировки улицы в жилой застройке от пр. Аксайской до спортивно-оздоровительного комплекса "Волгас" (подъездная дорога N22) в Аксайском городском поселении Аксайского района Ростовской области					
Изм.	Кол. уч.	Лист	№ док.	Подп.	Дата
					12.18
Разраб.	Ульченко				12.18
Проверил					
Зав. группы					
Нач. отдела					
Н. контр.					
ГИП					
Проект межевания территории. Материалы по обоснованию.				Стадия	Лист
Схема границ зон с особыми условиями использования территории. Фрагмент 3. М 1:1000				ПМ	3.3
				ООО "Стройпроект" г. Аксай	

Сопровождение
 Вид документа
 Лист
 Дата

СХЕМА ГРАНИЦ ЗОН С ОСОБЫМИ УСЛОВИЯМИ ИСПОЛЬЗОВАНИЯ
ТЕРРИТОРИИ. ФРАГМЕНТ 4. М 1:1000

УСЛОВНЫЕ ОБОЗНАЧЕНИЯ

-  Граница г. Аксай
-  Граница и номер кадастровых участков
-  Проектируемые красные линии
-  Контуры проектируемой автомобильной дороги
-  Границы зон санитарной охраны промышленных предприятий (1000м)
-  Границы зон санитарной охраны промышленных предприятий (500м)
-  Границы зон санитарной охраны промышленных предприятий (50м)
-  Охранная зона ВЛ-10кВ
-  Границы охранной зоны ВЛ-10кВ (10м)
-  Граница проекта планировки

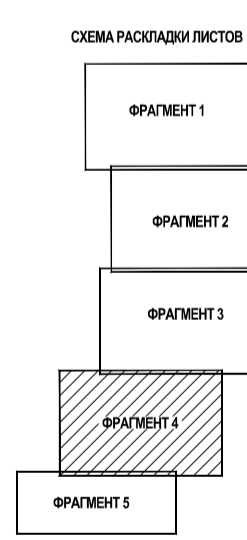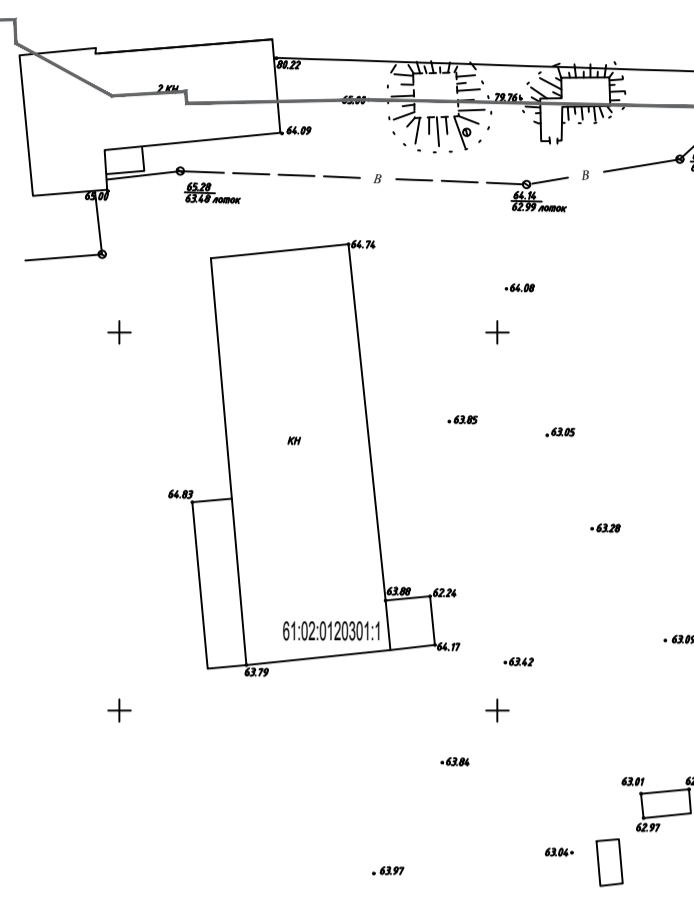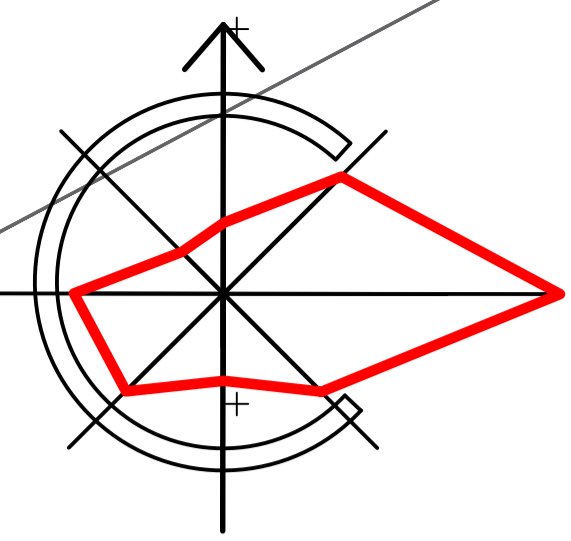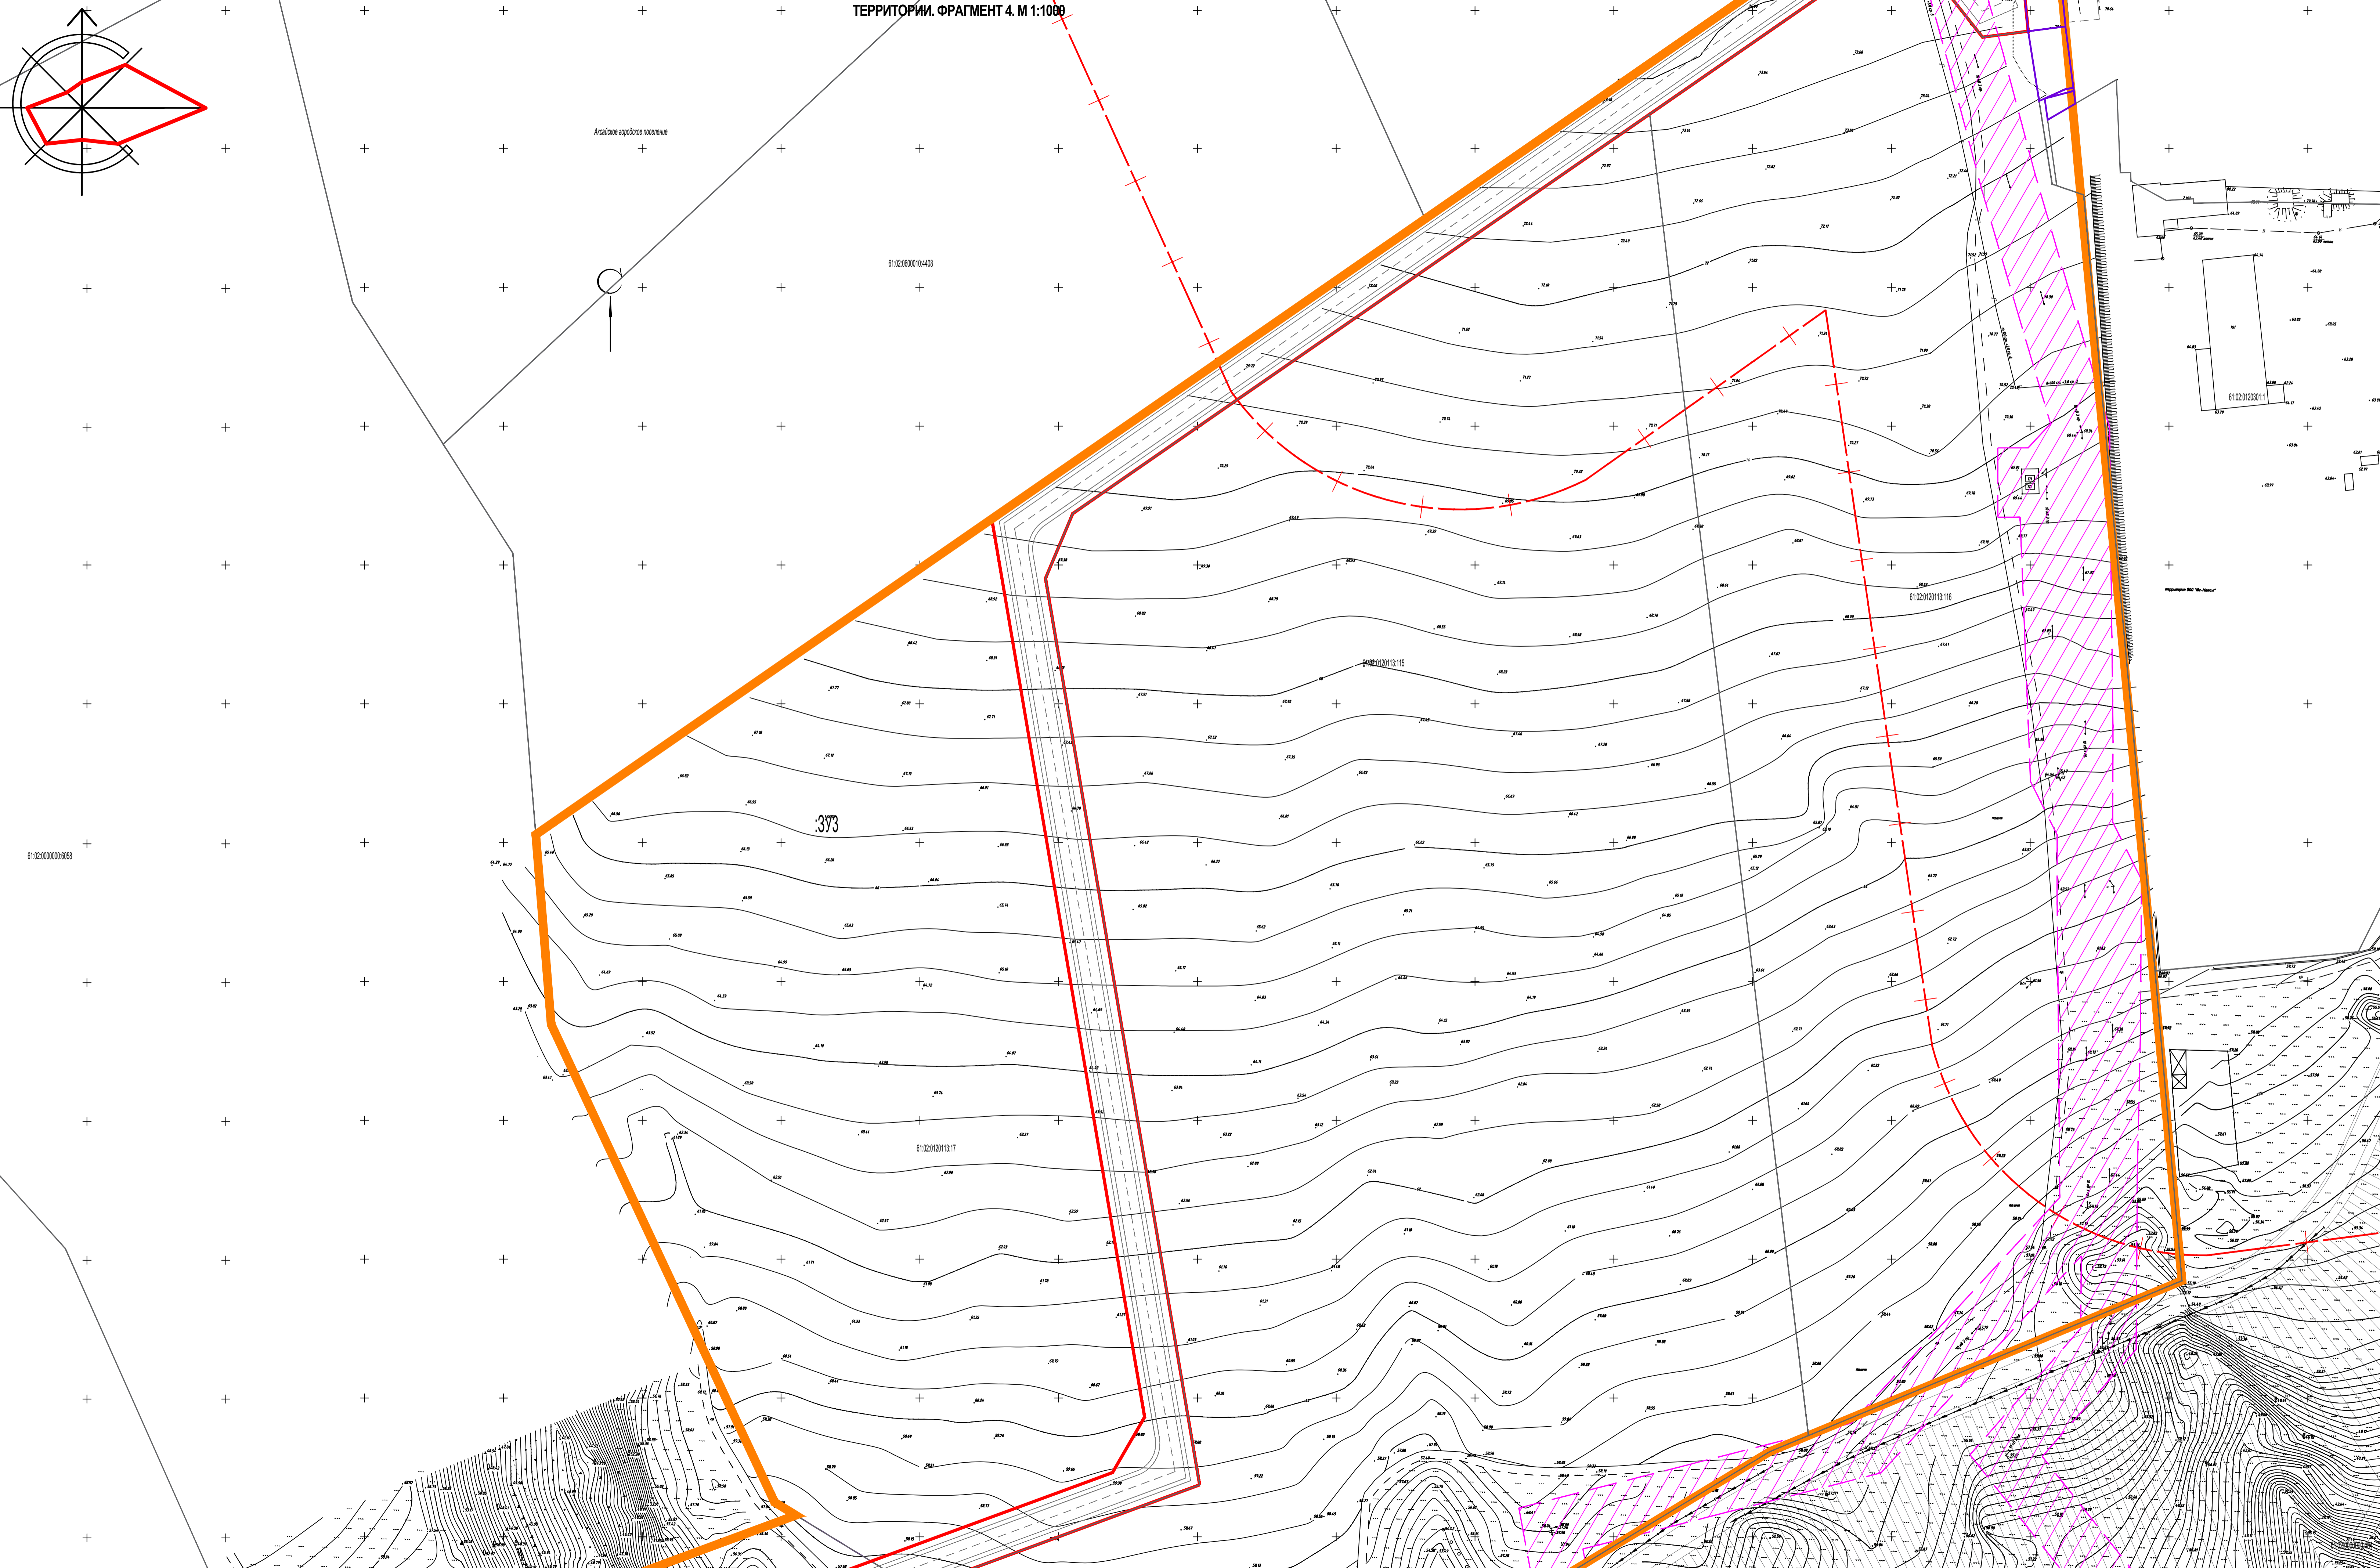

1. Чертеж выполнен на топографической съемке М 1:1000
2. Система координат - МСК-61

80-ПМ 2					Стadia		
Корректировка проекта планировки улицы в жилой застройке от пр. Аксайский до спортивно-оздоровительного комплекса "Волжск" (подъездная дорога N22) в Аксайском городском поселении Аксайского района Ростовской области					Лист	Лист	Листов
Изм.	Кол.уч.	Лист	№ док.	Дата	Проект межевания территории. Материалы по обоснованию.	ПМ	3.4
Разраб.	Ульченко		12.18				
Проверил			12.18				
Зав. группы							
Схема границ зон с особыми условиями использования территории. Фрагмент 4. М 1:1000					ООО "Стройпроект" г. Аксай		

Сопровождение
 Лист № 3/3
 Дата 12.18

