СИТУАЦИОННЫЙ ПЛАН

СХЕМА ПЛАНИРОВОЧНОЙ ОРГАНИЗАЦИИ ЗЕМЕЛЬНОГО УЧАСТКА

Площадь участка – 5 421 м²

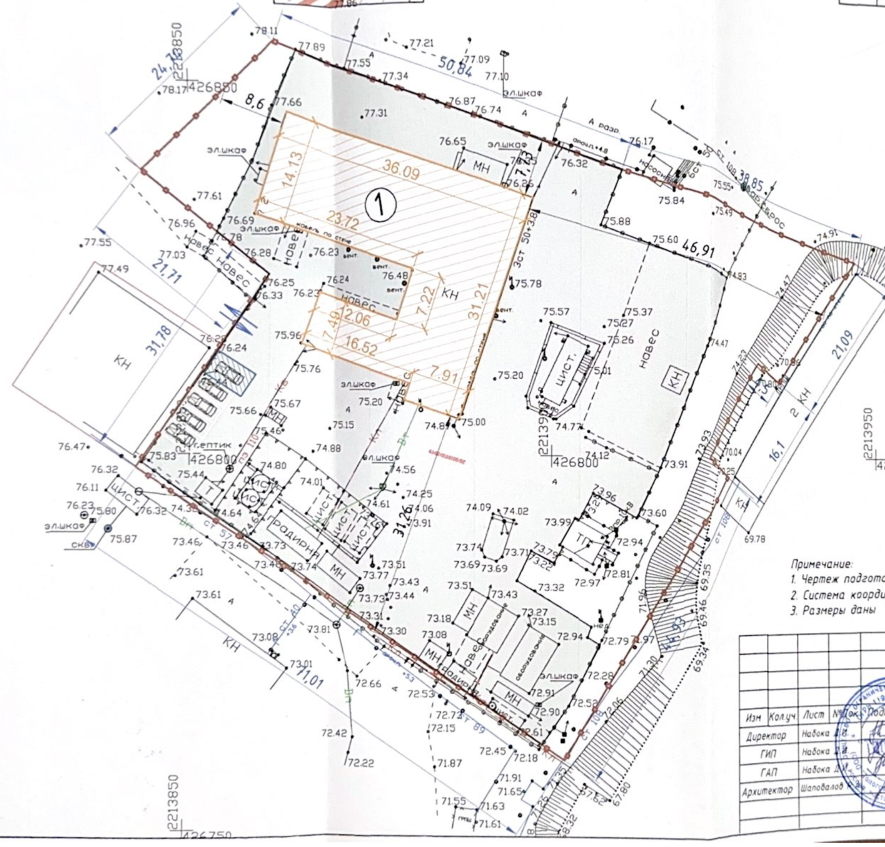

ЭКСПЛИКАЦИЯ

№	Наименование	Примечание
1	Здание химцеха	Существующий

УСЛОВНЫЕ ОБОЗНАЧЕНИЯ:

- Существующие здания, строения.
- Покрытие из асфальтобетона
- Ограждение участка
- Место въезда, выезда на территорию земельного участка
- Машино-места автостоянки временного хранения автомобилей
- Машино-места для маломобильных групп населения

Примечание:

1. Чертеж подготовлен на топографической основе, выполненной ООО "Топограф" в июле 2024 г.
2. Система координат МСК-61, зона 2.
3. Размеры даны в метрах.

						2024-СПО			
Изм	Кол.уч	Лист	№Док	Подпись	Дата	Местоположение: Ростовская область, Аксайский район, г. Аксай, ул. Новочеркасское Шоссе, 2. к/н земельного участка: 61:02:0120105:52.			
Директор		Набока Д.В.			08.24	Схема планировочной организации земельного участка.	Стадия	Лист	Листов
ГИП		Набока Д.В.			08.24		П	2	
ГАП		Набока Д.В.			08.24				
Архитектор		Шаповалов			08.24	Схема планировочной организации земельного участка. М 1:500	ООО "Топограф"		

СХЕМА ПЛАНИРОВОЧНОЙ ОРГАНИЗАЦИИ ЗЕМЕЛЬНОГО УЧАСТКА

Площадь участка - 5 473 м²

СИТУАЦИОННЫЙ ПЛАН

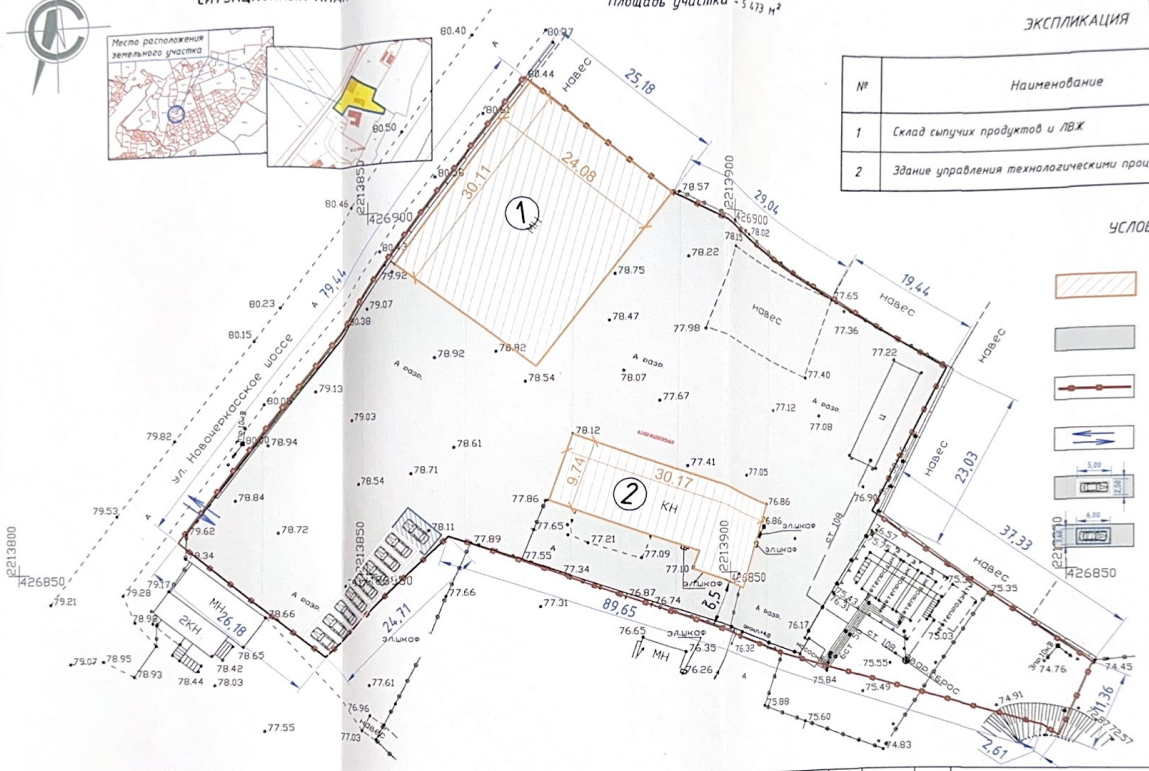

ЭКСПЛИКАЦИЯ

№	Наименование	Примечание
1	Склад сыпучих продуктов и ЛВЖ	Существующий
2	Здание управления технологическими процессами	Существующий

УСЛОВНЫЕ ОБОЗНАЧЕНИЯ:

- Существующие здания, строения
- Покрытие из асфальтобетона
- Ограждение участка
- Место въезда, выезда на территорию земельного участка
- Машино-место автостоянки временного хранения автомобилей
- Машино-место для маломобильных групп населения

Примечание:
1. Чертеж подготовлен на топографической основе, выполненной ООО "Топограф" в июле 2024 г.
2. Система координат МСК-61, зона 2.
3. Размеры даны в метрах.

Изм.	Колуч.	Лист	№док.	Подпись	Дата
Директор		Набока			08.24
ГИП		Набока			08.24
ГАП		Набока			08.24
Архитектор		Шаповалов			08.24

2024-СПО

Местоположение: Российская Федерация, Ростовская область, р-н Аксайский, г. Аксай, ул. Новочеркасское Шоссе.
к/н земельного участка: 61:02:0120105:60.

Схема планировочной организации земельного участка.	Стадия	Лист	Листов
	П	2	
Схема планировочной организации земельного участка. М 1:500	ООО "Топограф"		