


Номер на плане	Наименование и обозначение	Этажность	Количество		Площадь м²				Строительный объем, м³		
			Здания	Квартир	Застройки (надземная часть)	Застройки (подземная часть)	Общая	Здания	Всего	Здания	Всего
Демонтируемые сооружения											
1.2	Пожарные резервуары	1	4	-	72,50	290,00	72,50	290,00	-	-	-
1.3	Противопожарная водопроводная насосная станция (ВНС)	1	1	-	8,85	8,85	20,55	20,55	20,20	20,20	90,20
1.5	Жироуловитель	-	-	-	-	-	2,60	2,60	-	-	-
Существующие сооружения											
8-14	Подпорные стены	-	-	-	-	-	-	-	-	-	-
Реконструируемые здания и сооружения											
1	Школа на 880 мест	3-4	1	-	5867,30	5867,30	-	-	18712,50	18712,50	1039504,10
4	Блочная модульная котельная	1	1	-	65,24	65,24	-	-	-	-	202,37
4.1	Дымовая труба блочной модульной котельной	-	-	-	3,24	3,24	-	-	-	-	-
5	Канализационная насосная станция (КНС)	-	-	-	1,89	1,89	6,50	6,50	-	-	-
Проектируемые здания и сооружения											
1.1	Спортивный корпус	2	1	-	656,60	656,60	-	-	816,60	816,60	6348,20
1.4	Переходная галерея	-	-	-	1,28	1,28	-	-	49,10	49,10	331,70
1.6	Жироуловитель	-	-	-	1,89	1,89	6,50	6,50	-	-	-
2	Пожарные резервуары	1	4	-	747,00	747,00	72,50	290,00	-	-	-
3	Противопожарная водопроводная насосная станция (ВНС)	1	1	-	8,85	8,85	20,55	20,55	20,20	20,20	90,20
6	Резервуар ливневой канализации	1	1	-	-	-	293,44	293,44	-	-	-
7	Ограждение территории (H=1,8 м)	-	-	-	-	-	-	-	-	-	-
7.1	Ограждение хозяйственной зоны (H=1,81 м)	-	-	-	-	-	-	-	-	-	-
7.2	Ограждение спортивного корпуса удерживающее (H=1,15 м)	-	-	-	-	-	-	-	-	-	-
7.3	Ограждение площадок для занятий физкультурой (H=4,0 м)	-	-	-	-	-	-	-	-	-	-
7.4	Ограждение физкультурно-спортивной зоны удерживающее (H=1,2 м)	-	-	-	-	-	-	-	-	-	-
15-16.1	Подпорные стены	-	-	-	-	-	-	-	-	-	-
Комплекс проектируемых площадок зоны отдыха											
16.1	Площадки для подвижных игр обучающихся 1-х классов	-	4	-	180,00	720,00	-	-	-	-	-
16.2	Площадки для подвижных игр обучающихся 2-4-ых классов	-	12	-	100,00	1200,00	-	-	-	-	-
16.3	Площадка для подвижных игр обучающихся 5-9-ых классов	-	1	-	500,00	500,00	-	-	-	-	-
16.4	Площадка для отдыха обучающихся основной школы	-	1	-	375,00	375,00	-	-	-	-	-
16.5	Площадка для отдыха и подвижных игр обучающихся группы продленного дня	-	1	-	100,00	100,00	-	-	-	-	-
16.6	Площадка для проведения общешкольных мероприятий	-	1	-	264,00	264,00	-	-	-	-	-
16.7	Теневой навес	1	2	-	23,91	47,82	-	-	-	-	-
Комплекс проектируемых площадок физкультурно-спортивной зоны											
17.1	Мини-футбольное поле	-	1	-	1056,00	1056,00	-	-	-	-	-
17.2	Площадка для подвижных игр и общеобразовательных упражнений	-	1	-	710,00	710,00	-	-	-	-	-
17.3	Площадка для прыжков в длину	-	1	-	82,50	82,50	-	-	-	-	-
17.4	Баскетбольная площадка	-	1	-	540,00	540,00	-	-	-	-	-
17.5	Волейбольная площадка	-	1	-	360,00	360,00	-	-	-	-	-
17.6	Круговая беговая дорожка на четыре полосы длиной 220 м с прямым участком 118 м	-	1	-	1480,00	1480,00	-	-	-	-	-
Проектируемые площадки хозяйственной зоны											
18	Площадка для мусорных контейнеров	-	1	-	14,00	14,00	-	-	-	-	-
Площадки автотранспорта											
19	3 машино-места для обучающихся и посетителей-родителей с инвалидностью	-	-	-	-	-	-	-	-	-	-
20	3 машино-мест кратковременной остановки для посадки - высадки детей	-	-	-	-	-	-	-	-	-	-
21	9 машино-мест для стоянки персонала, в т.ч. 1 машино-место для МГН	-	-	-	-	-	-	-	-	-	-

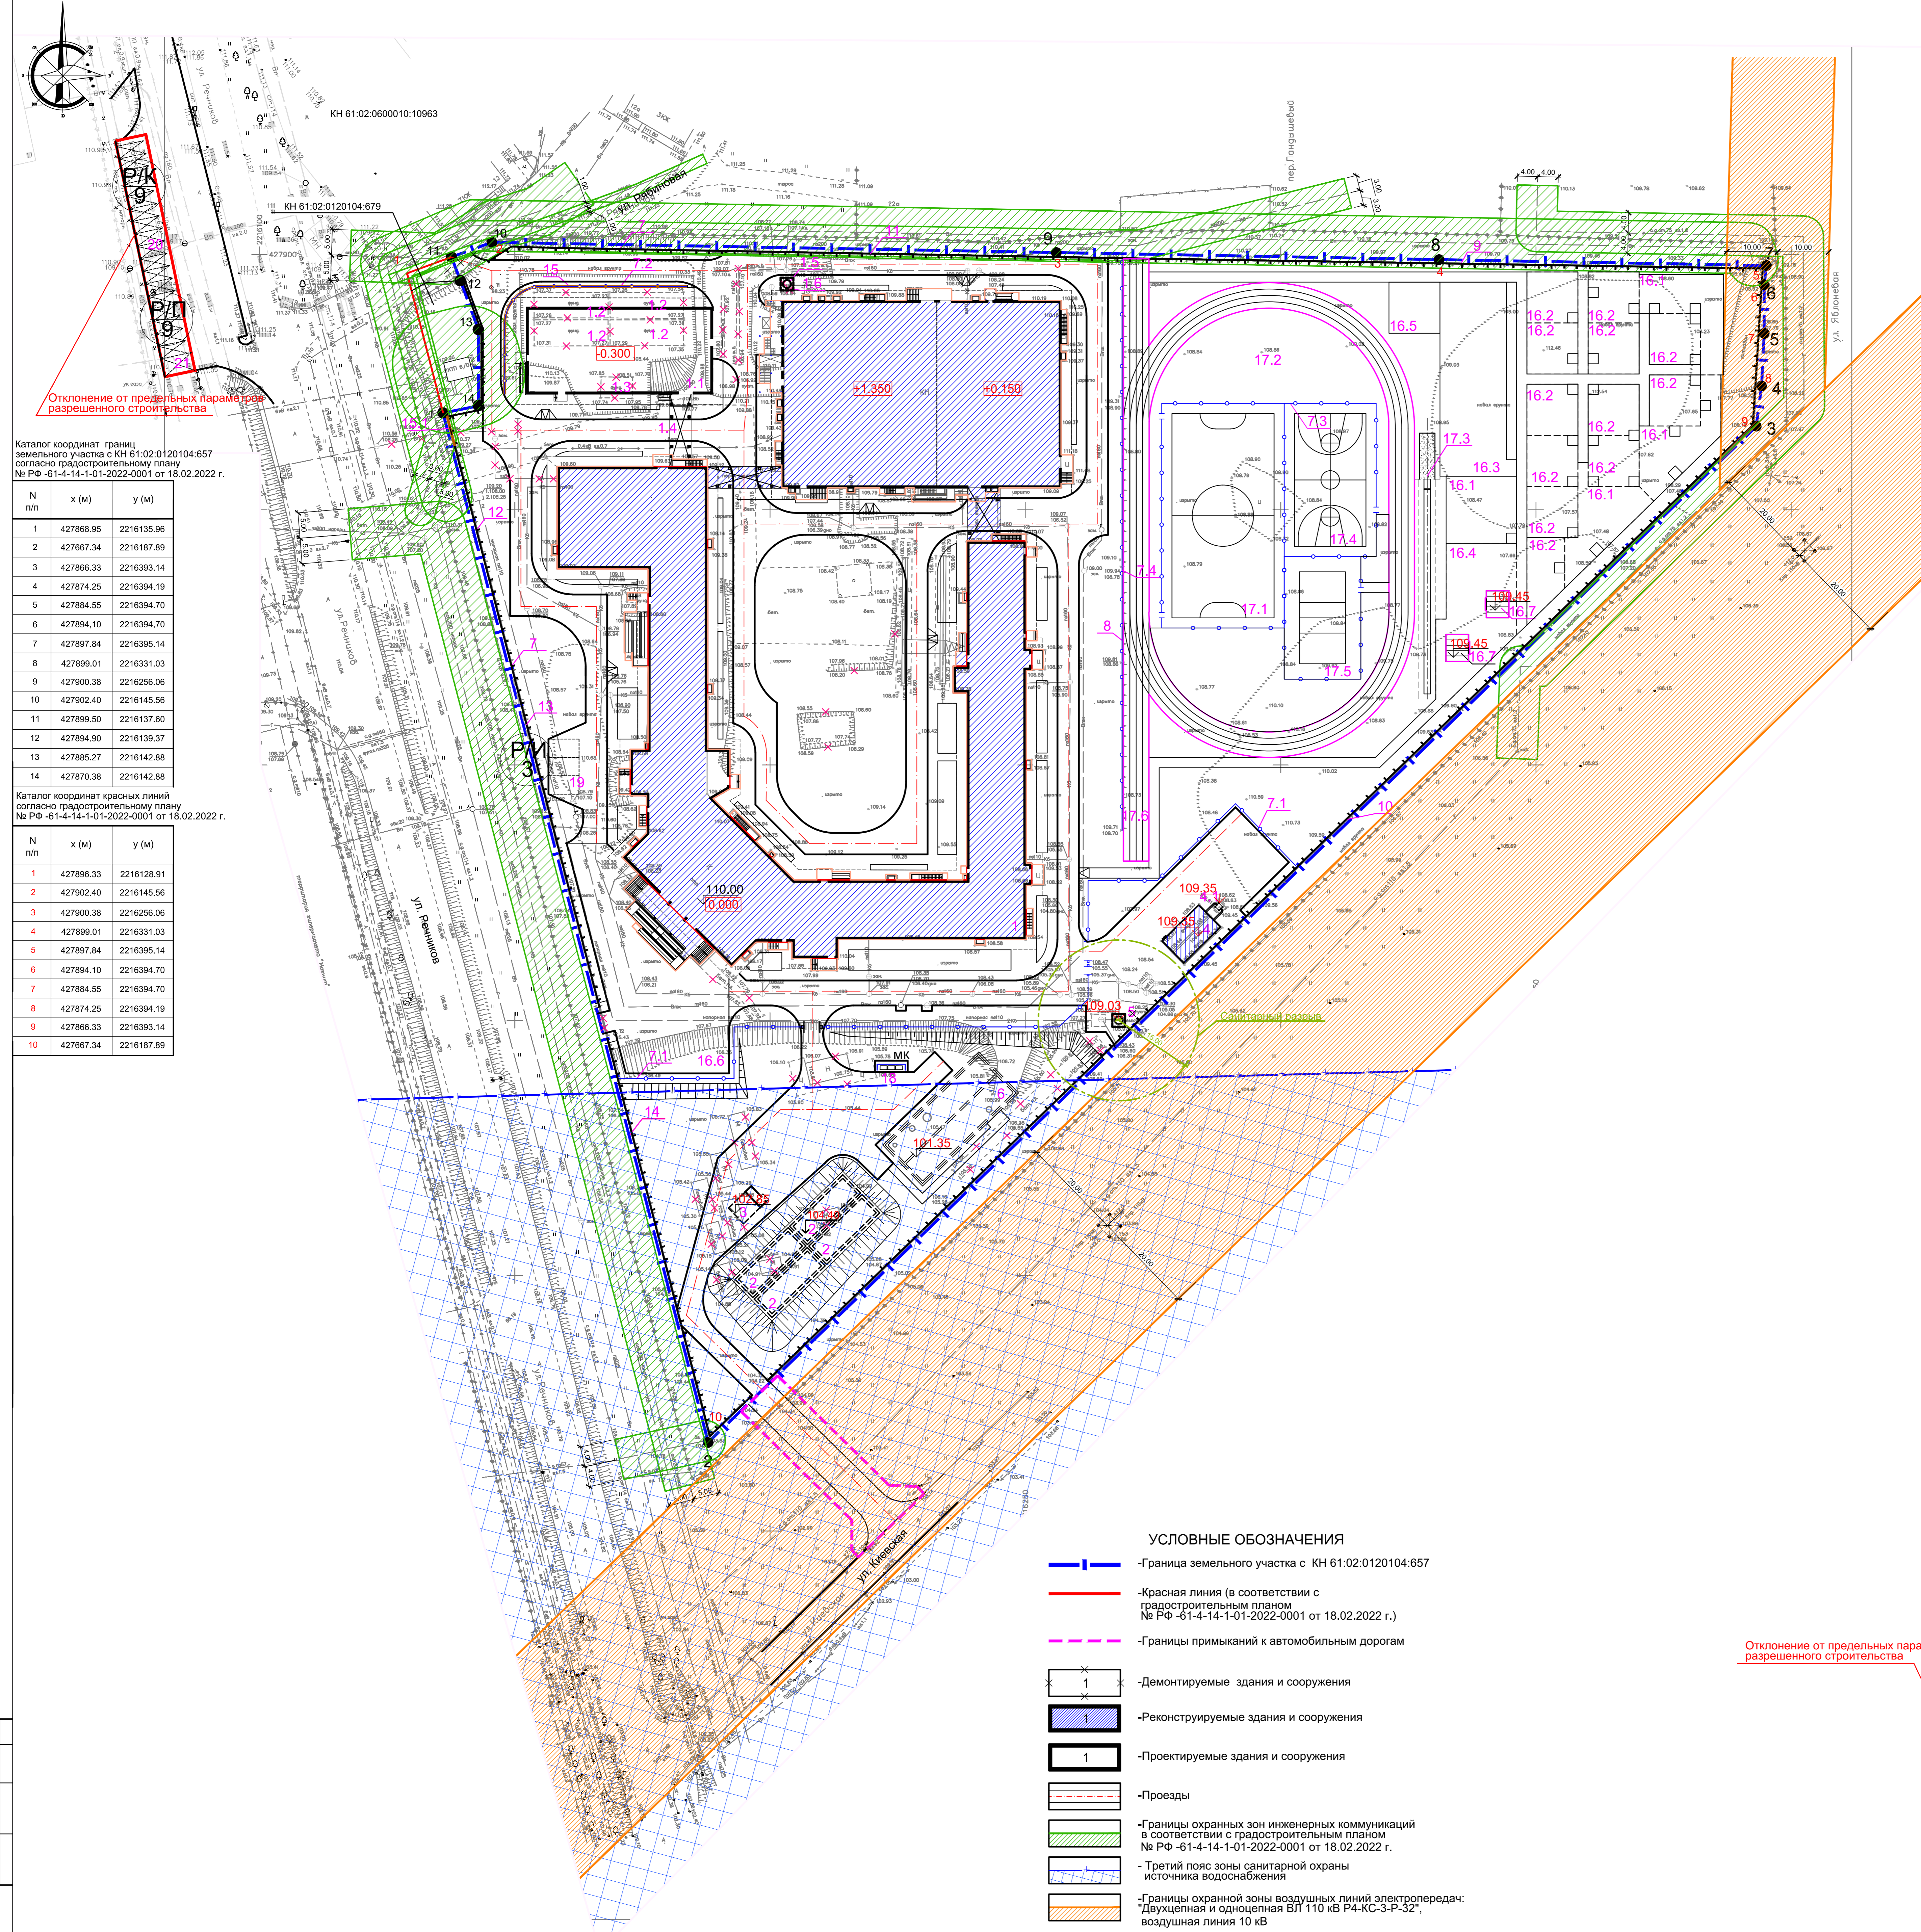

Каталог координат границ земельного участка с КН 61:02:0120104:657 согласно градостроительному плану № РФ -61-4-14-1-01-2022-0001 от 18.02.2022 г.

N	x (м)	y (м)
1	427868.95	2216135.96
2	427667.34	2216187.89
3	427866.33	2216393.14
4	427874.25	2216394.19
5	427884.55	2216394.70
6	427894.10	2216394.70
7	427897.84	2216395.14
8	427899.01	2216331.03
9	427900.38	2216256.06
10	427902.40	2216145.56
11	427899.50	2216137.60
12	427894.90	2216139.37
13	427885.27	2216142.88
14	427870.38	2216142.88

Каталог координат красных линий согласно градостроительному плану № РФ -61-4-14-1-01-2022-0001 от 18.02.2022 г.

N	x (м)	y (м)
1	427896.33	2216128.91
2	427902.40	2216145.56
3	427900.38	2216256.06
4	427899.01	2216331.03
5	427897.84	2216395.14
6	427894.10	2216394.70
7	427884.55	2216394.70
8	427874.25	2216394.19
9	427866.33	2216393.14
10	427667.34	2216187.89

- УСЛОВНЫЕ ОБОЗНАЧЕНИЯ**
- Граница земельного участка с КН 61:02:0120104:657
 - Красная линия (в соответствии с градостроительным планом № РФ -61-4-14-1-01-2022-0001 от 18.02.2022 г.)
 - Границы примыканий к автомобильным дорогам
 - Демонтируемые здания и сооружения
 - Реконструируемые здания и сооружения
 - Проектируемые здания и сооружения
 - Проезды
 - Границы охранных зон инженерных коммуникаций в соответствии с градостроительным планом № РФ -61-4-14-1-01-2022-0001 от 18.02.2022 г.
 - Третий пояс зоны санитарной охраны источника водоснабжения
 - Границы охранной зоны воздушных линий электропередач: "Двухцепная и одноцепная ВЛ 110 кВ Р4-КС-3-Р-32", воздушная линия 10 кВ
 - Проектируемые подпорные стены
 - Ограждение территории

Отклонение от предельных параметров разрешенного строительства

- Система высот Балтийская
- Система координат МСК-61
- Красная линия частично совпадает с границей земельного участка

МК №0358300049819000008-2/19-014/16-013		Строительство школы на 880 мест в 8,10 строительном квартале г. Ахтая (реконструкция)	
Изм.	Коп.уч.	Лист	№ док.
Разработал	Утверждено	12.22	12.22
ГАП	Зулповская	12.22	12.22
ТИП	Подписан	12.22	12.22
Схема планировочной организации земельного участка		Этап	Лист
Схема планировочной организации земельного участка с указанием места отклонения от предельных параметров		П	1
М 1:500		АО "РТТ"	