



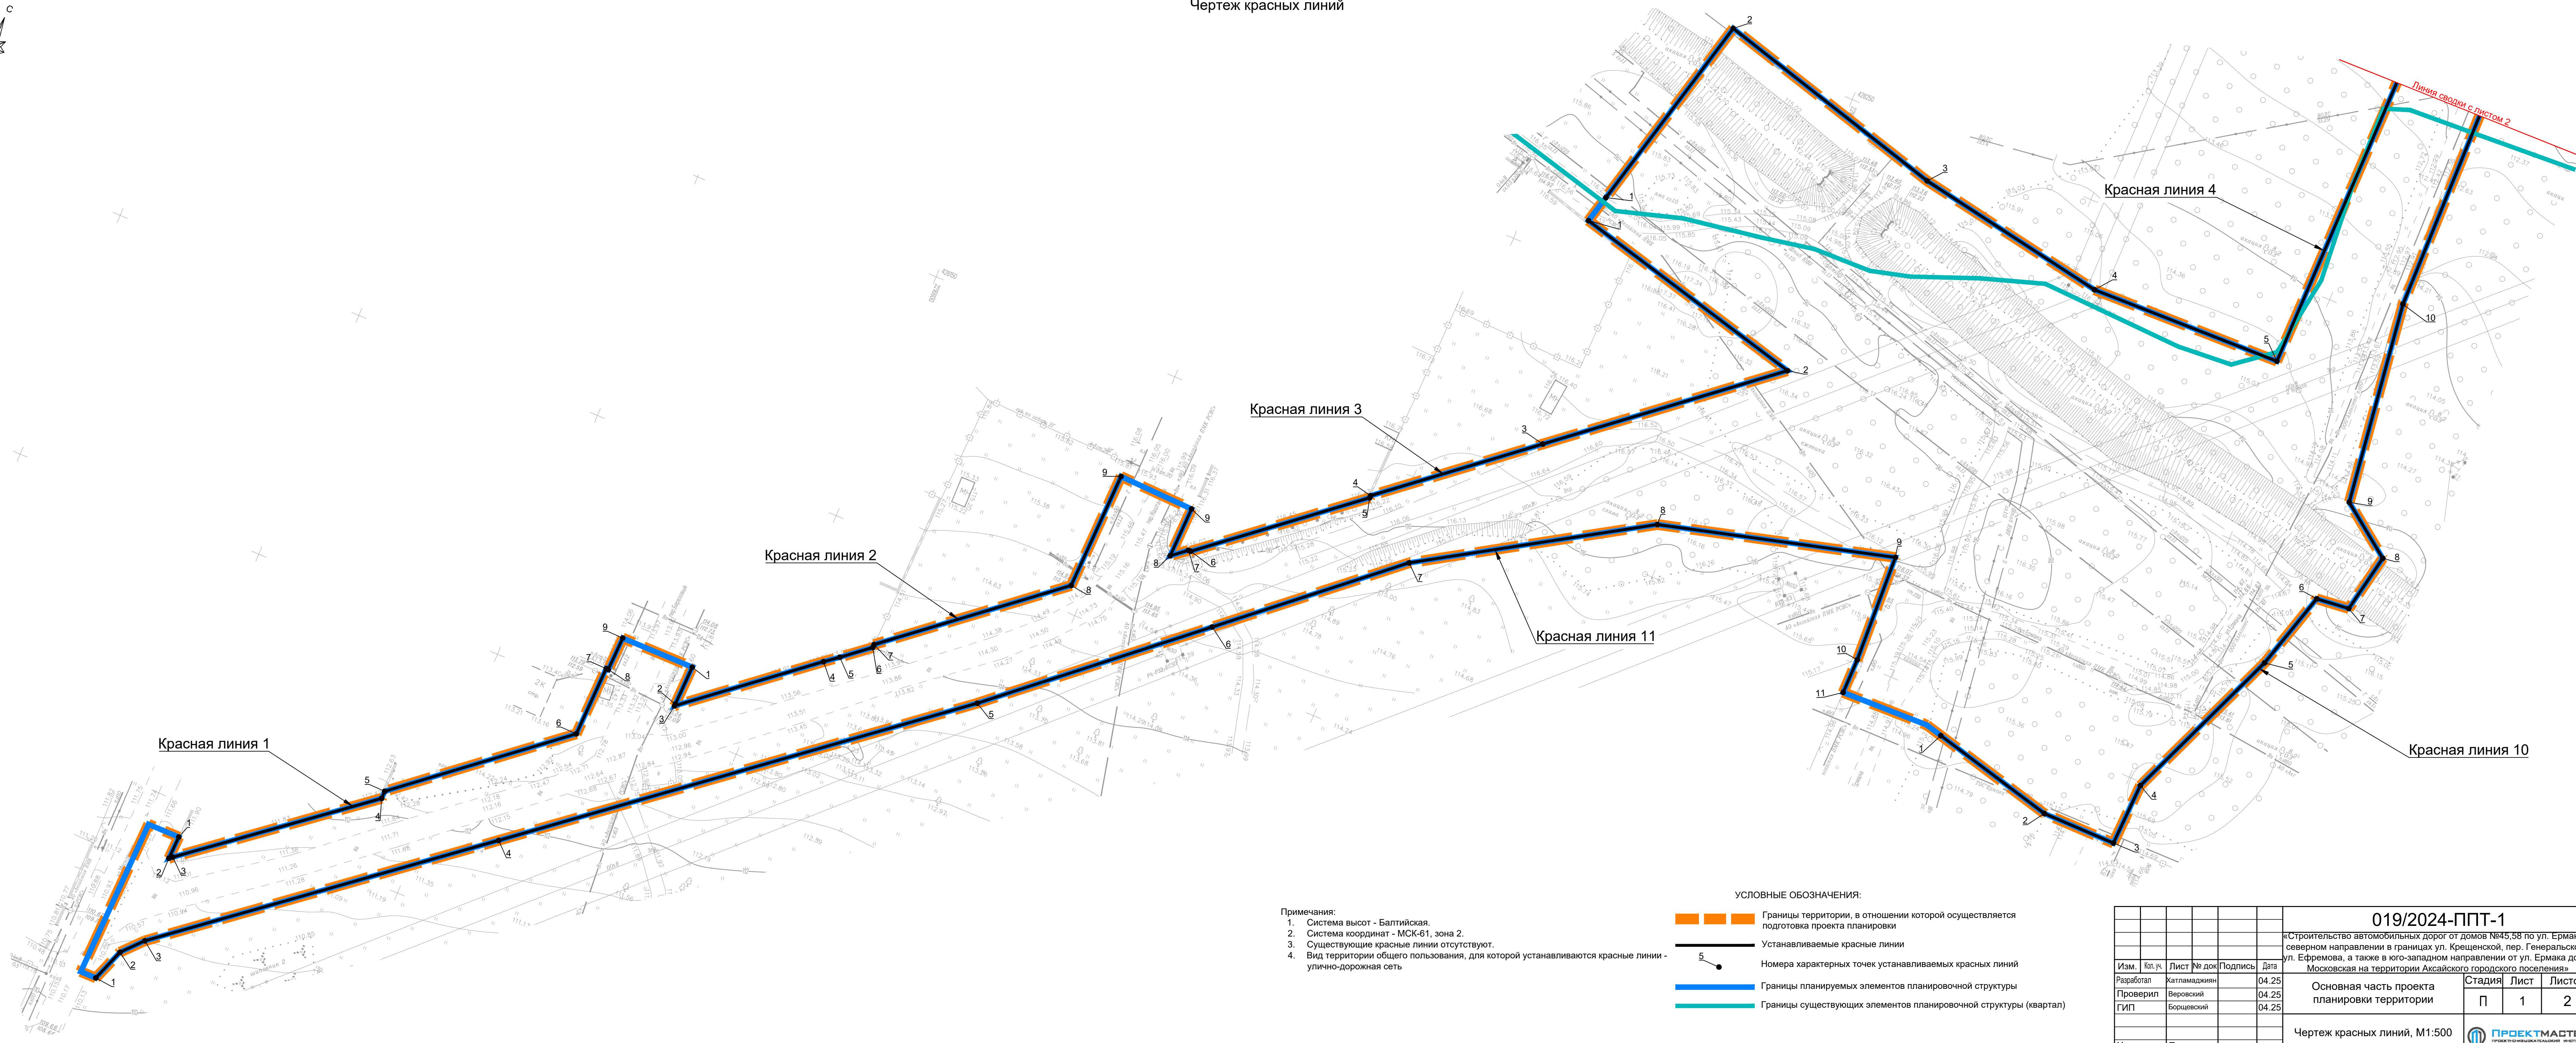

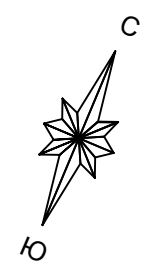


Чертеж красных линий



Примечания:



1. Система высот - Балтийская.
2. Система координат - МСК-61, зона 2.
3. Существующие красные линии отсутствуют.
4. Вид территории общего пользования, для которой устанавливаются красные линии - улично-дорожная сеть

УСЛОВНЫЕ ОБОЗНАЧЕНИЯ:

-  Границы территории, в отношении которой осуществляется подготовка проекта планировки
-  Устанавливаемые красные линии
-  Номера характерных точек устанавливаемых красных линий
-  Границы планируемых элементов планировочной структуры
-  Границы существующих элементов планировочной структуры (квартал)

<b>019/2024-ППТ-1</b>					
«Строительство автомобильных дорог от домов №45,58 по ул. Ермака, в северном направлении в границах ул. Крещенской, пер. Генеральского, ул. Ефремова, а также в юго-западном направлении от ул. Ермака до ул. Московская на территории Аксайского городского поселения»					
Изм.	Кол.уч.	Лист	№ док	Подпись	Дата
Разработал	Катламаджиян				04.25
Проверил	Веровский				04.25
ГИП	Борщевский				04.25
Н. контр.	Пода				04.25
Основная часть проекта планировки территории				Стадия	Лист
Чертеж красных линий, М1:500				П	1
ПРОЕКТАМАСТЕР				Лист	2
ПРОЕКТИРОВАНИЕ И СТРОИТЕЛЬСТВО				Формат листа 420x1050	

Чертеж красных линий

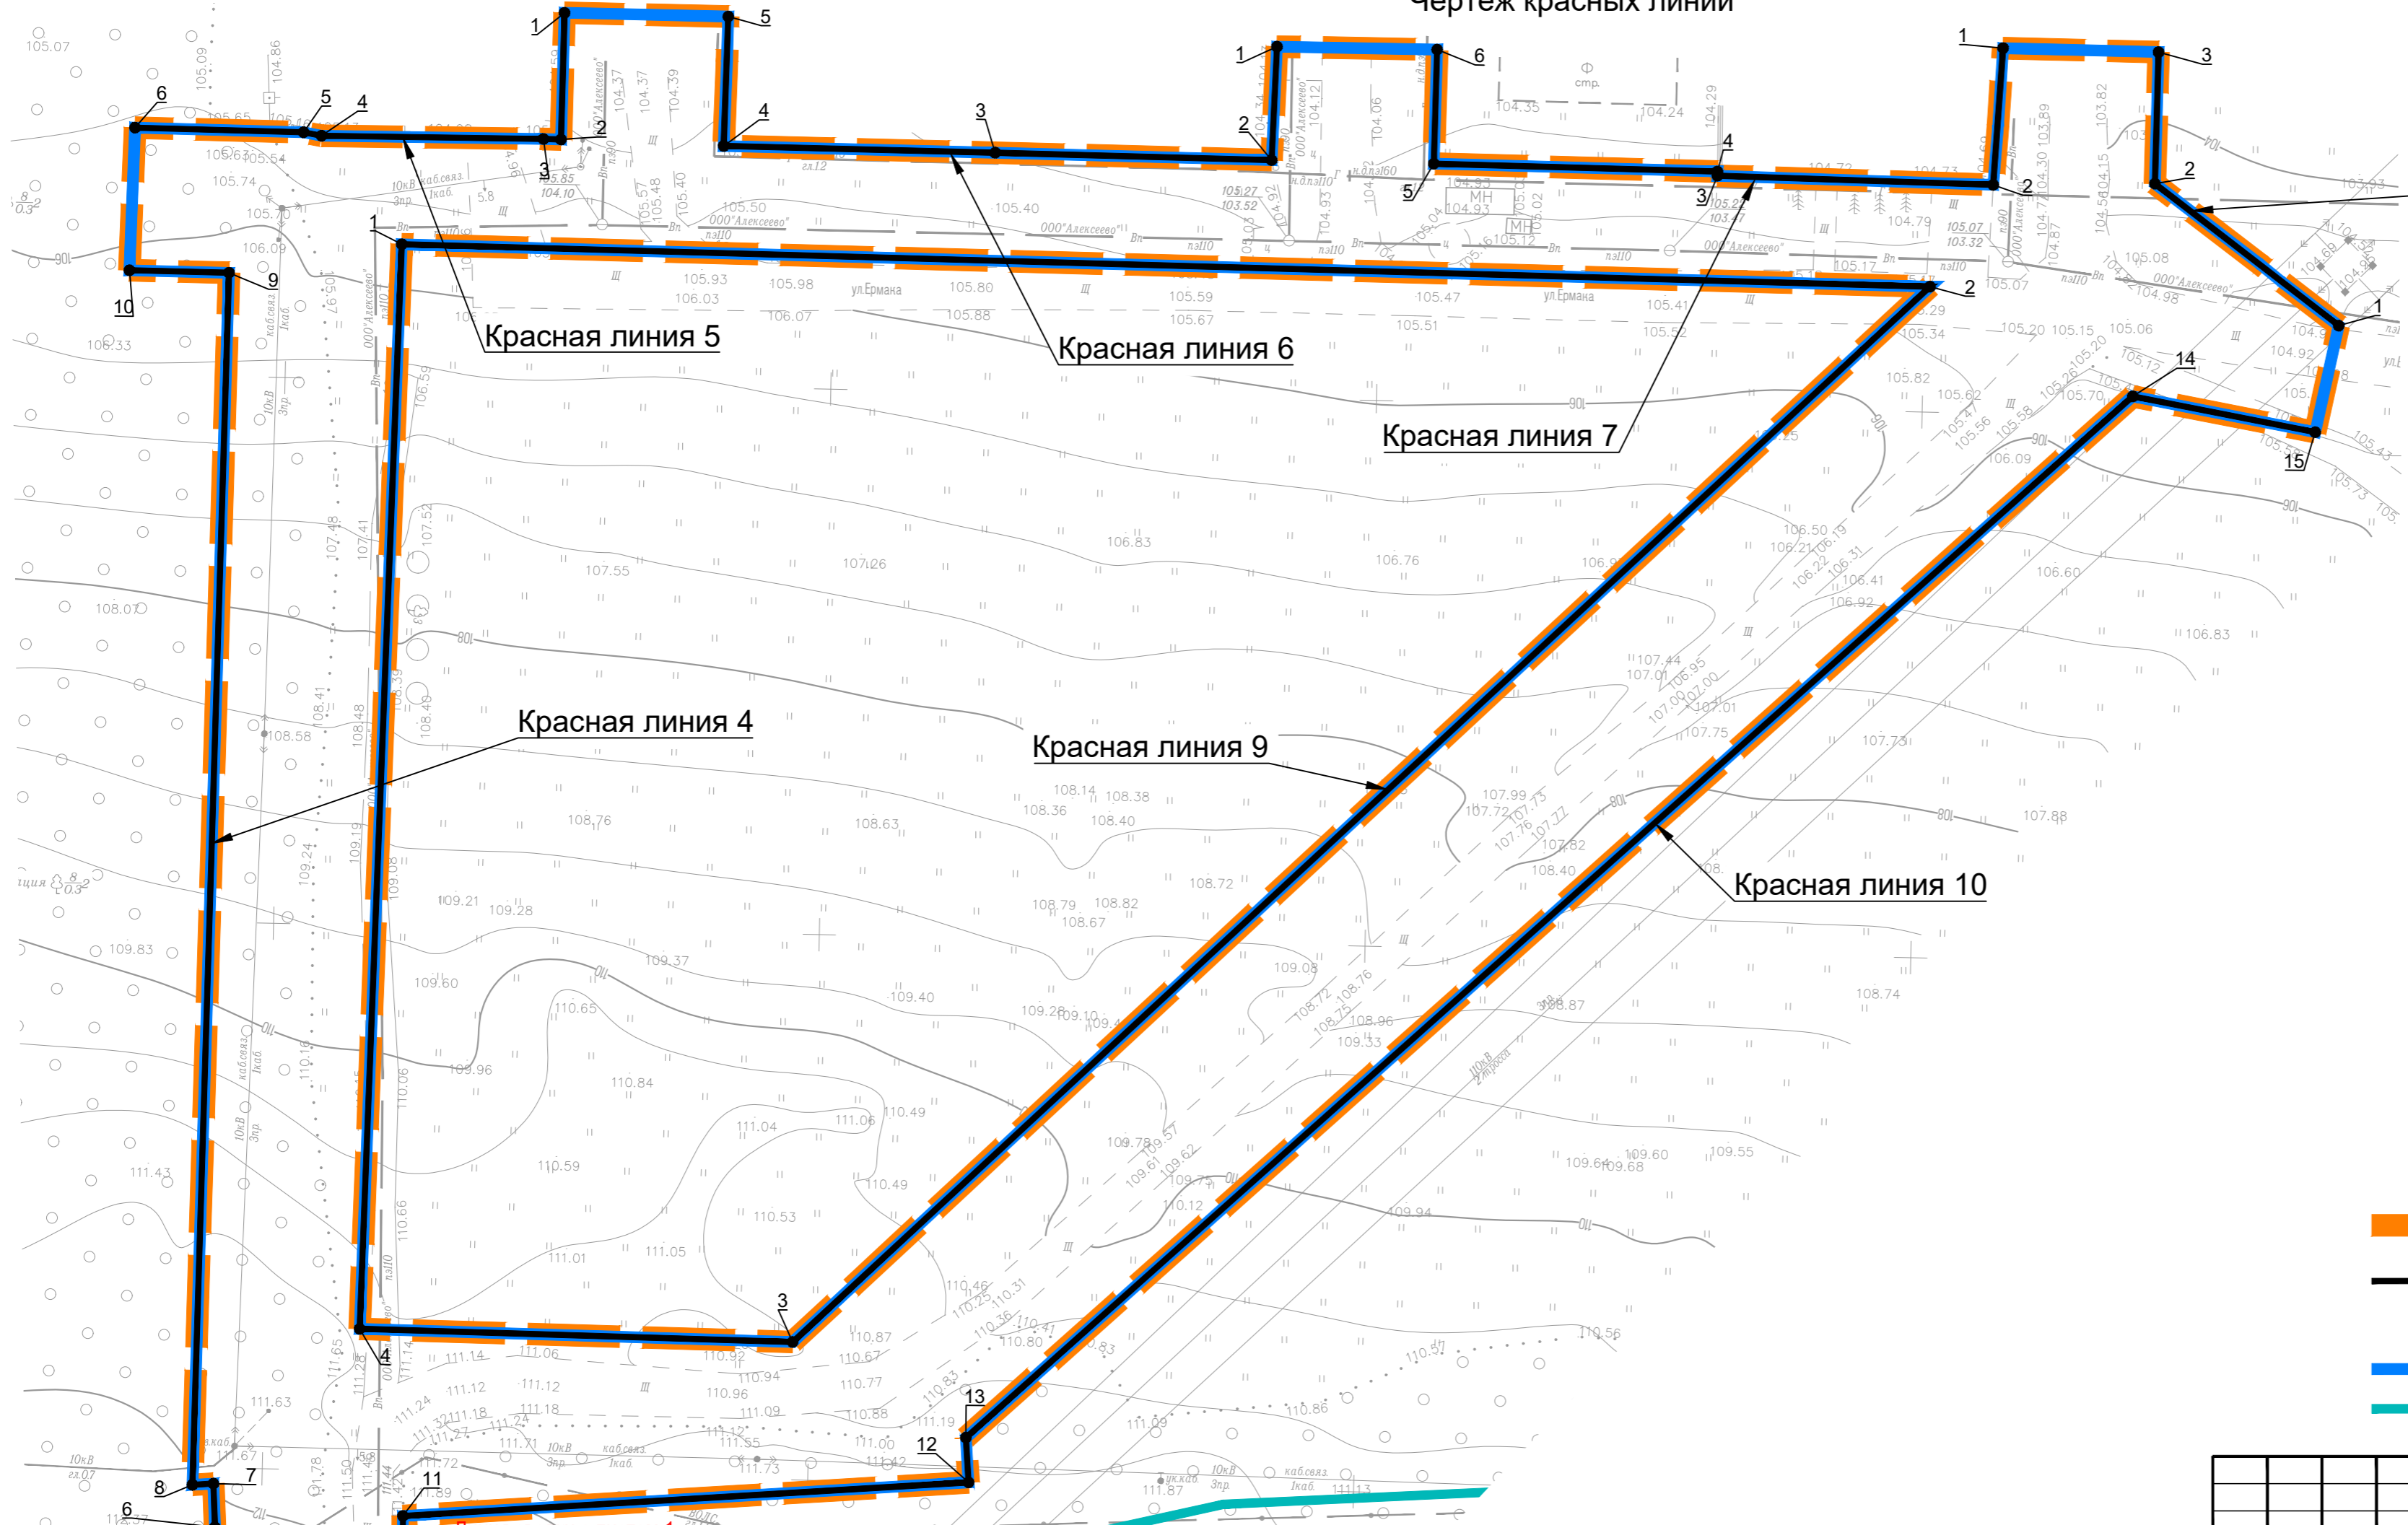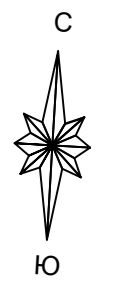

Красная линия 8

Красная линия 5

Красная линия 6






Красная линия 7

Красная линия 4


Красная линия 9

Красная линия 10

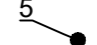УСЛОВНЫЕ ОБОЗНАЧЕНИЯ:

-  Границы территории, в отношении которой осуществляется подготовка проекта планировки
-  Устанавливаемые красные линии
-  Номера характерных точек устанавливаемых красных линий
-  Границы планируемых элементов планировочной структуры
-  Границы существующих элементов планировочной структуры (квартал)

Линия сводки с листом 1


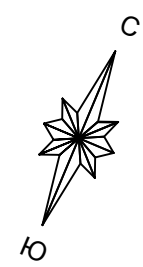





- Примечания:
1. Система высот - Балтийская.
  2. Система координат - МСК-61, зона 2.
  3. Чертеж границ зон планируемого размещения линейных объектов совмещен с чертежом границ зон планируемого размещения линейных объектов, подлежащих реконструкции в связи с изменением их местоположения.
  4. Границы зон планируемого размещения линейных объектов, подлежащих реконструкции в связи с изменением их местоположения и номера характерных точек границ зон планируемого размещения линейных объектов, подлежащих реконструкции в связи с изменением их местоположения не отображены в связи их отсутствием.

УСЛОВНЫЕ ОБОЗНАЧЕНИЯ:

- ▬▬▬▬▬▬ Границы территории, в отношении которой осуществляется подготовка проекта планировки
- ▬▬▬▬▬▬ Границы зон планируемого размещения линейных объектов
- 5 - Номера характерных точек границ зон планируемого размещения линейных объектов
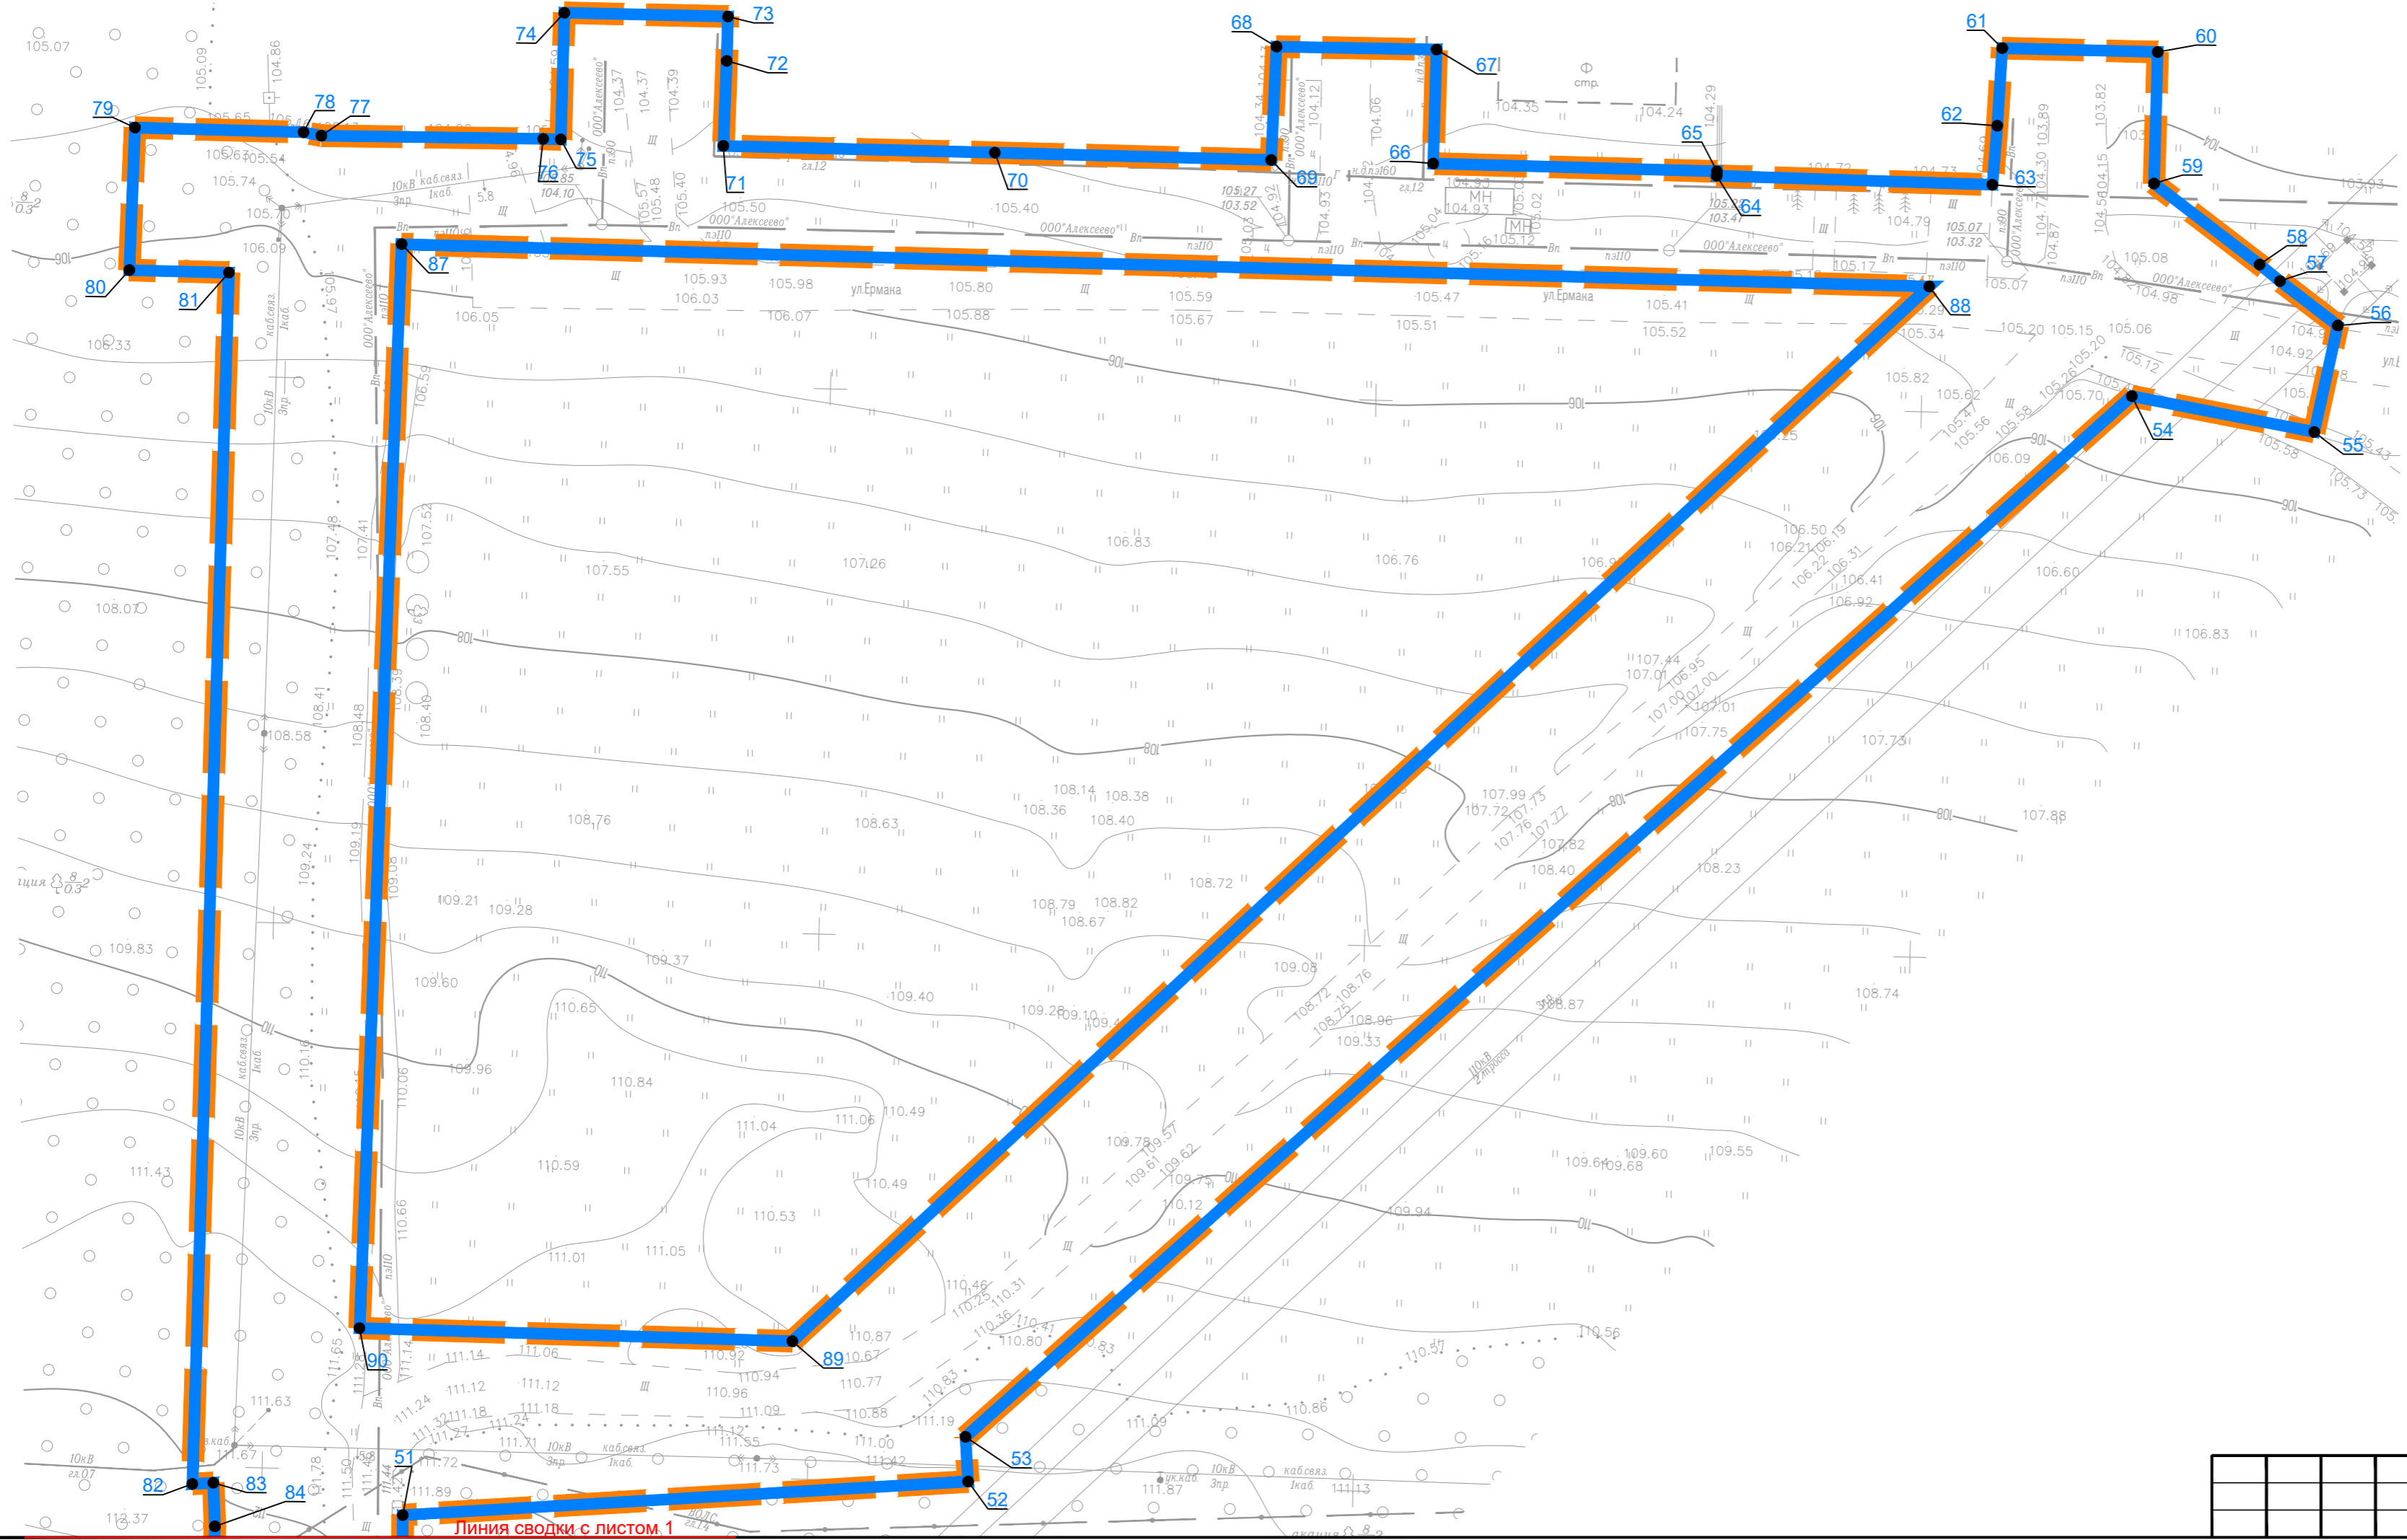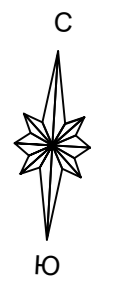
<b>019/2024-ППТ-1</b>					
«Строительство автомобильных дорог от домов №45,58 по ул. Ермака, в северном направлении в границах ул. Крещенской, пер. Генеральского, ул. Ефремова, а также в юго-западном направлении от ул. Ермака до ул. Московская на территории Аксайского городского поселения»					
Изм.	Кол.уч.	Лист	№ док	Подпись	Дата
Разработал	Катламджиян				04.25
Проверил	Веровский				04.25
ГИП	Борщевский				04.25
Н. контр.	Пода				04.25
Основная часть проекта планировки территории				Стадия	Лист
П				1	2
Чертеж границ зон планируемого размещения линейных объектов. Чертеж границ зон планируемого размещения линейных объектов, подлежащих реконструкции в связи с изменением их местоположения, М1:500					
<b>ПРОКТМАСТЕР</b> ООО					



- УСЛОВНЫЕ ОБОЗНАЧЕНИЯ:**
-  Границы территории, в отношении которой осуществляется подготовка проекта планировки
  -  Границы зон планируемого размещения линейных объектов
  -  Номера характерных точек границ зон планируемого размещения линейных объектов

Линия сводки с листом 1


019/2024-ППТ-1