

Каталог координат красных линий

№№ точек	Координаты точек	
	X	Y
1	427209.09	2214706.87
2	427214.58	2214728.95
3	427220.14	2214754.85
4	427220.32	2214893.25
5	427245.07	2214838.04
6	427255.84	2214875.75
7	427260.84	2214926.55
8	427305.55	2215049.83
9	427389.78	2215344.80
10	426979.45	2215214.26
11	426889.30	2215185.58
12	426852.45	2215173.86
13	426725.44	2215133.45
14	426773.32	2214984.46
15	426789.64	2214931.00
16	426794.21	2214915.62
17	426799.86	2214893.44
18	426802.07	2214885.07
19	426806.19	2214868.69
20	426507.50	2214855.89
21	426807.75	2214847.49
22	426807.82	2214836.36
23	426807.49	2214823.95
24	426806.61	2214803.60
25	426804.26	2214764.71
26	426857.68	2214765.33
27	426859.83	2214764.91
28	426878.98	2214764.84
29	426898.13	2214764.78
30	426918.51	2214763.67
31	426938.89	2214762.57
32	426989.86	2214756.34
33	427040.83	2214750.10
34	427060.40	2214744.62
35	427079.97	2214739.13
36	427144.50	2214723.00

УСЛОВНЫЕ ОБОЗНАЧЕНИЯ



- Утвержденные красные линии
- Границы земельных участков, стоящих на кадастровом учете
- Автодороги
- Основные улицы
- Трасса М-4 "Дон" (ул. Западная)
- Зона размещения проектируемого земельного участка с видом разрешенного использования "объекты культурно-досуговой деятельности"
- Граница территории проектирования
- Границы зон планируемого размещения объектов капитального строительства (минимальные отступы от границ соседних участков 1,0 м)

УСЛОВНЫЕ ОБОЗНАЧЕНИЯ

- * Существующие объекты капитального и некапитального строительства попадающие в границы зоны проектирования подлежат сносу. Инженерные сети и коммуникации попадающие в границы зоны проектирования подлежат выносу за территорию проектирования.

				07-2024 III		
				Проект внесения изменений в проект планировки территории и проект межевания территории площадью 10,0 га в городе Аксе Аксайского района Ростовской области (городской округ)		
Должность	ФИО	Подпись	Дата	Листы	Лист	Листов
Дизайнер	Войнов Т.Г.		07.24	1	1	1
Вед. архитектор	Попова А.В.		07.24	1	1	1
Архитектор	Попова А.В.		07.24	1	1	1
				ООО "Архитектура и градостроительство" г. Ахсай 2024 г.		

ЧЕРТЕЖ МЕЖЕВАНИЯ ТЕРРИТОРИИ. М 1:1000

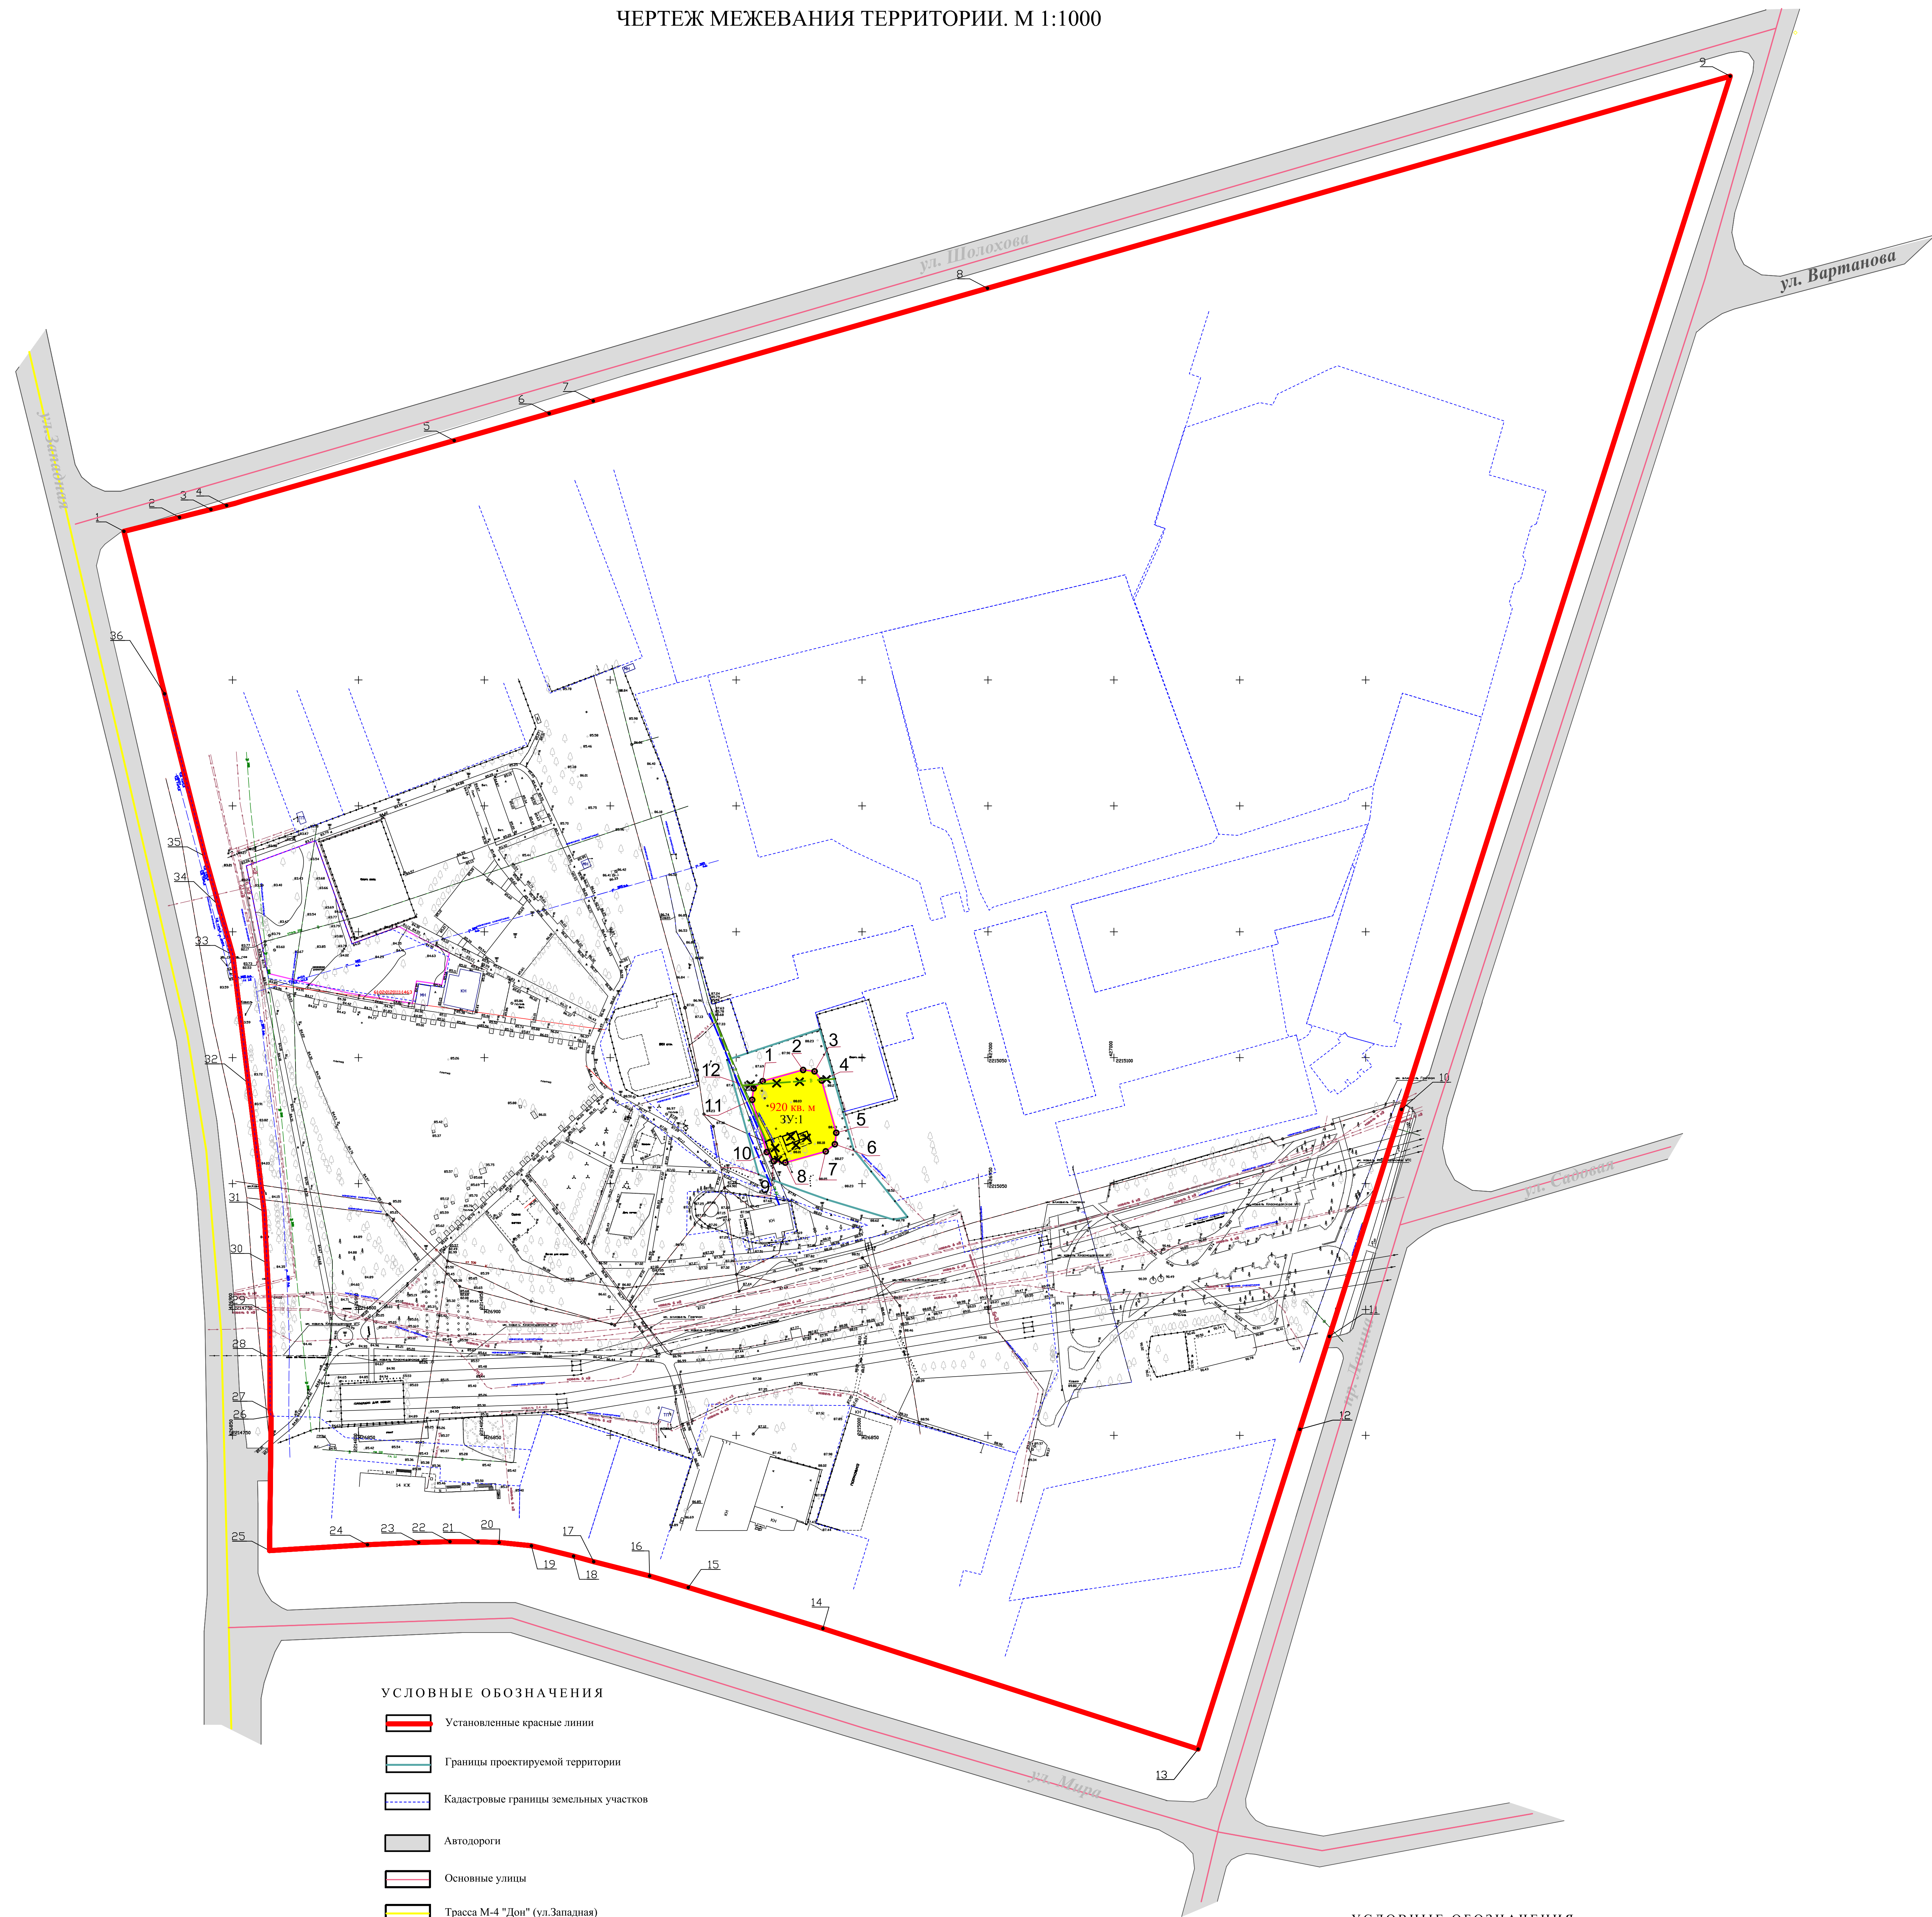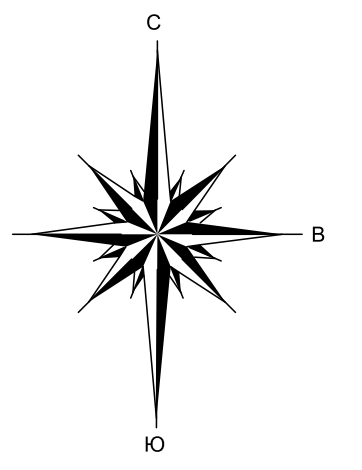

УСЛОВНЫЕ ОБОЗНАЧЕНИЯ

- Установленные красные линии
- Границы проектируемой территории
- Кадастровые границы земельных участков
- Автодороги
- Основные улицы
- Трасса М-4 "Дон" (ул. Западная)
- Проектируемый земельный участок с видом разрешенного использования "объекты культурно-досуговой деятельности"
- Линии отступа от красных линий в целях определения мест допустимого размещения зданий.
- Номера точек углов поворота границ земельного участка
- Номер земельного участка
- 920 кв. м Площадь участка

УСЛОВНЫЕ ОБОЗНАЧЕНИЯ

- * Существующие объекты капитального и некапитального строительства попадающие в границы зоны проектирования подлежат сносу. Инженерные сети и коммуникации попадающие в границы зоны проектирования подлежат выносу за территорию проектирования.

Каталог координат красных линий

№№ точек	Координаты точек	
	X	Y
1	427209.09	2214706.87
2	427214.58	2214728.95
3	427220.14	2214754.85
4	427220.32	2214893.25
5	427245.07	2214838.04
6	427255.84	2214875.75
7	427260.84	2214926.55
8	427305.55	2215049.83
9	427389.78	2215344.80
10	426979.45	2215214.26
11	426889.30	2215185.58
12	426852.45	2215173.86
13	426725.44	2215133.45
14	426773.32	2214964.46
15	426789.64	2214931.00
16	426794.21	2214915.62
17	426799.86	2214893.44
18	426802.07	2214885.07
19	426806.19	2214868.69
20	426507.50	2214855.89
21	426807.75	2214847.49
22	426807.82	2214836.36
23	426807.49	2214823.95
24	426806.61	2214803.60
25	426804.26	2214764.71
26	426857.68	2214765.33
27	426859.83	2214764.91
28	426878.98	2214764.84
29	426898.13	2214764.78
30	426918.51	2214763.67
31	426938.89	2214762.57
32	426989.86	2214756.34
33	427040.83	2214750.10
34	427060.40	2214744.62
35	427079.97	2214739.13
36	427144.50	2214723.00

Система координат - мск 61 (зона 2)
Система высот - Балтийская

				07-2024 ПМН		
Должность	ФИО	Подпись	Дата	Проект внесения изменений в проект планировки территории и проект межевания территории площадью 10,0 га в городе Аласке Алашского района Республики Алтай (городской парк)		
Директор	Войнова Т.Г.		07.24	Страница	Лист	Листов
Вед. проектиров.				ПМ	1	1
Архитектор	Полов А.В.		07.24	ООО "Архитектура и градостроительство" г. Аласке 2024 г.		
Чертеж межевания территории. М 1:1000						