

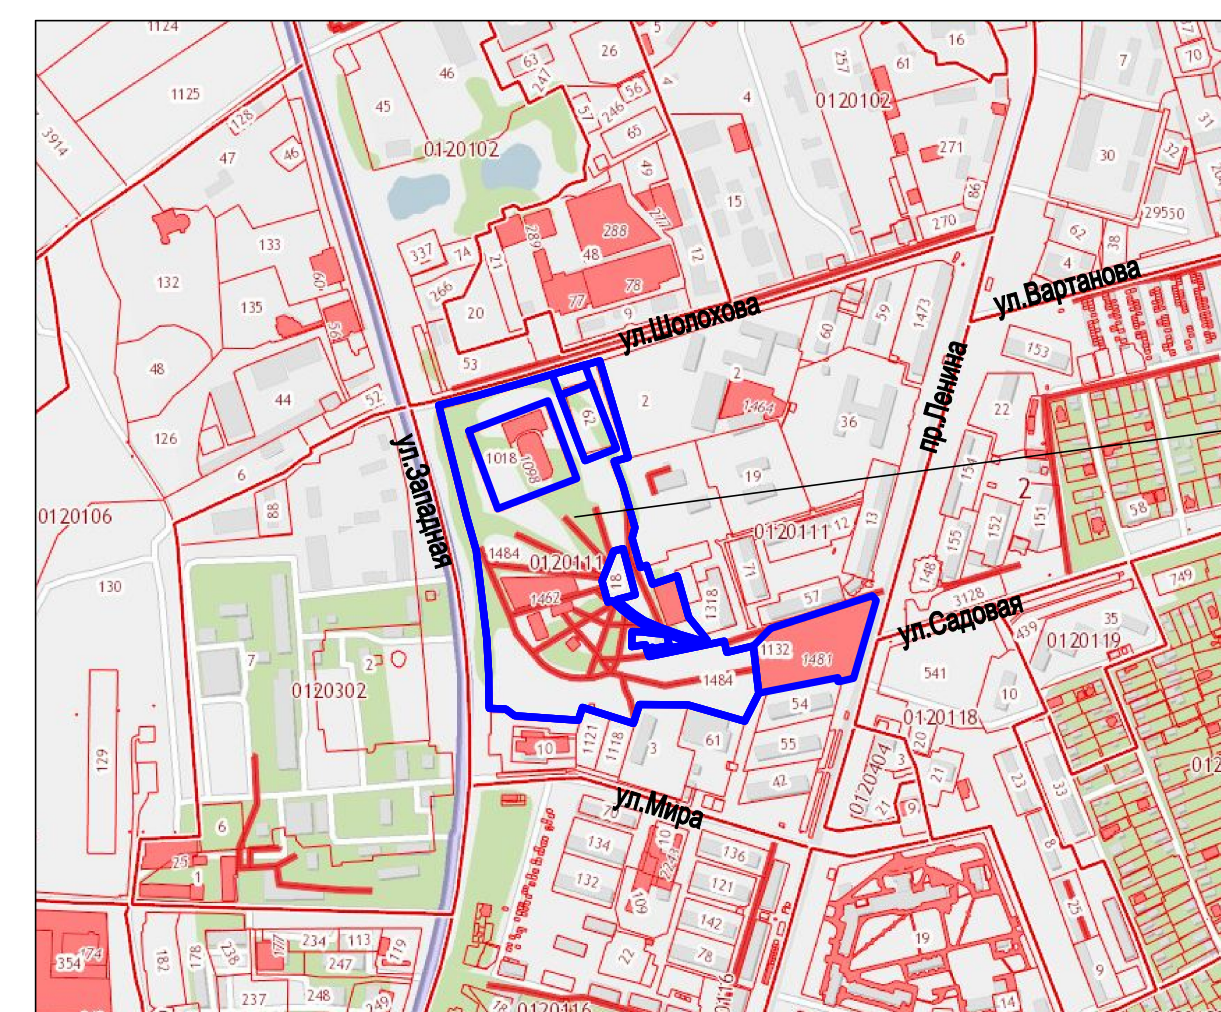


**СХЕМА ОРГАНИЗАЦИИ УЛИЧНО-ДОРОЖНОЙ СЕТИ.
М 1:1000**

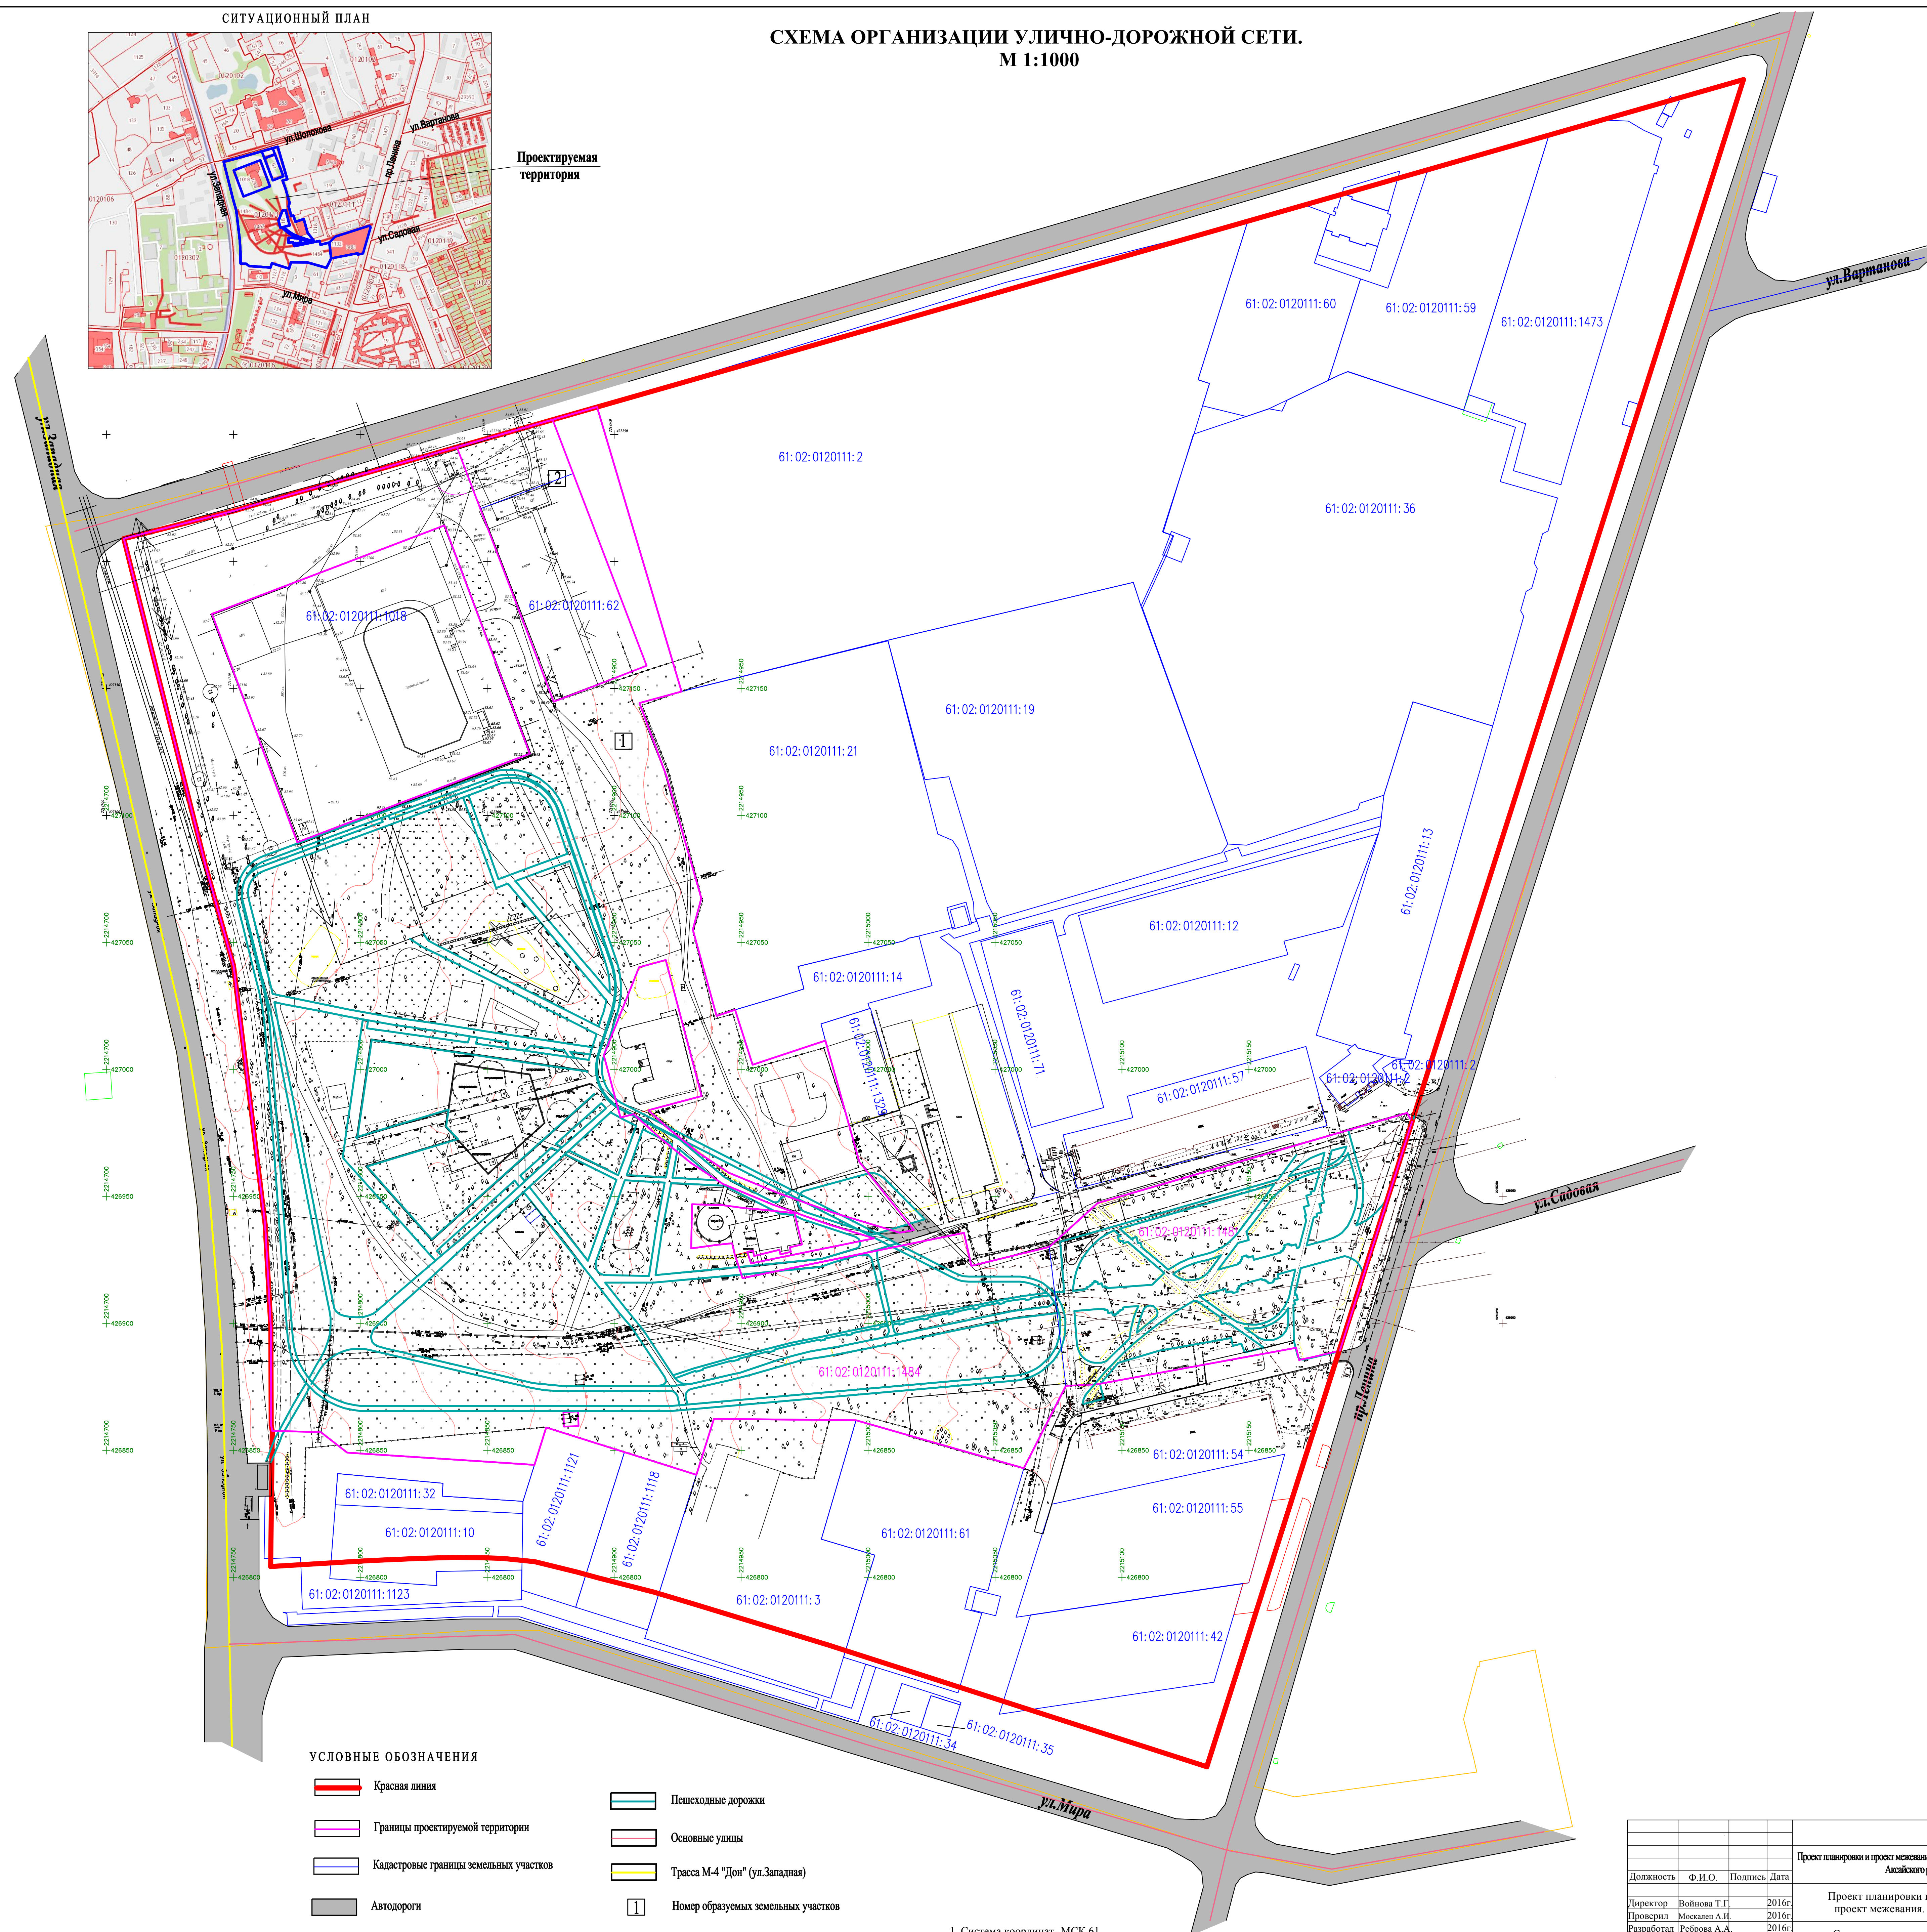

Проектируемая территория

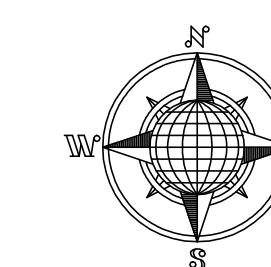

	Красная линия		Пешеходные дорожки
	Границы проектируемой территории		Основные улицы
	Кадастровые границы земельных участков		Трасса М-4 "Дон" (ул.Западная)
	Автодороги		Номер образуемых земельных участков

1. Система координат- МСК 61
2. Система высот- Балтийская

					2016-III						
					Проект планировки и проект межевания территории, площадью 10,0 га в городе Асиновском района Ростовской области.						
Должность	Ф И О	Подпись	Дата								
Директор	Войнова Т.Г.		2016г	Проект планировки и проект межевания.	Статья	Лист	Листов				
Проверил	Москален А.И.		2016г		ПП	АМУП	5	6			
Разработал	Ребова А.А.		2016г								
				Схема организации улично-дорожной сети,							
				"Архитектура и дизайн"							