


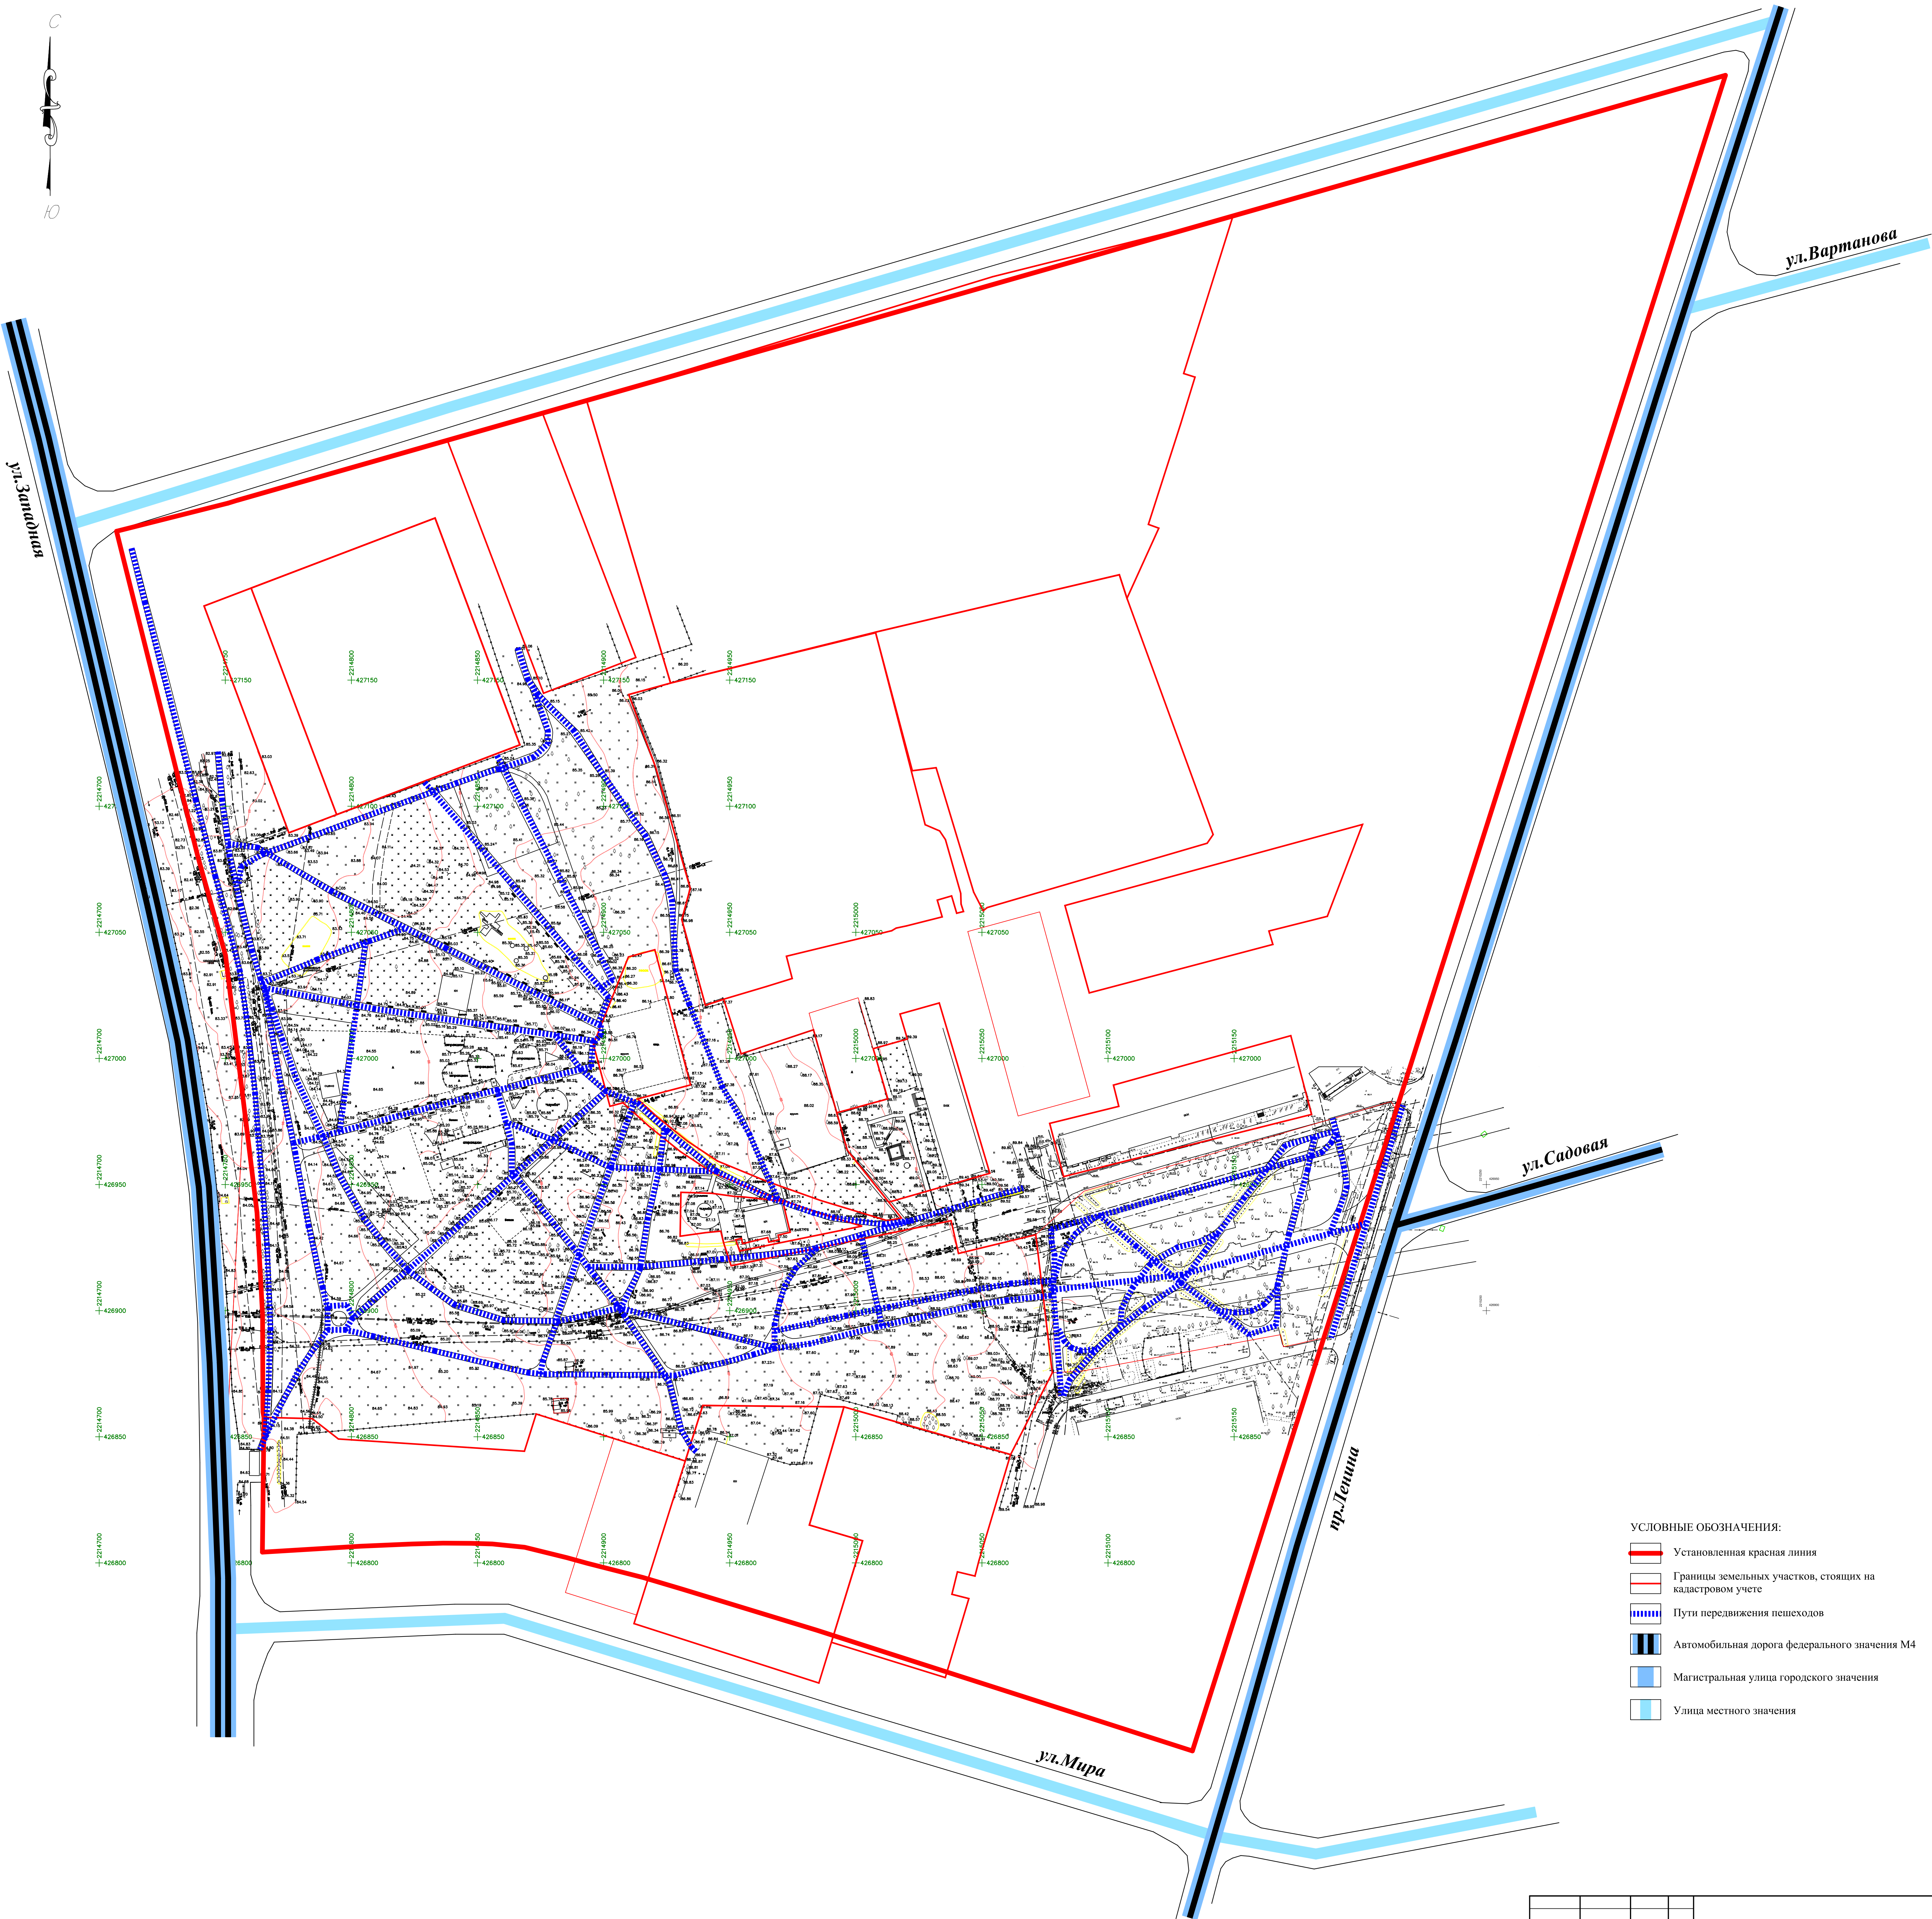

- УСЛОВНЫЕ ОБОЗНАЧЕНИЯ:
- Установленная красная линия
 - Границы земельных участков, стоящих на кадастровом учете
 - Пути передвижения пешеходов
 - Автомобильная дорога федерального значения М4
 - Магистральная улица городского значения
 - Улица местного значения

					86-2019-П112		
					Проект корректировки проекта планировки территории и проекта межевания территории площадью 10,0 Га в городе Ахтасе Ахтаского района Ростовской области (городской парк)		
Должность	ФИО	Подпись	Дата		Стадия	Лист	Листов
Директор	Войтова Т.Г.		07.19 г.	Проект планировки территории. Материалы по обоснованию проекта планировки территории	ПП	3	4
Архитектор	Никольская Е.П.		07.19 г.	Схема организации улично-дорожной сети. М 1:1000	АМУП "Архитектура и градостроительство"		