# ПРОЕКТ КОРРЕКТИРОВКИ ПРОЕКТА ПЛАНИРОВКИ И МЕЖЕВАНИЯ ТЕРРИТОРИИ

ЧЕРТЕЖ ГРАНИЦ ФОРМИРУЕМЫХ ЗЕМЕЛЬНЫХ УЧАСТКОВ

М1:1000

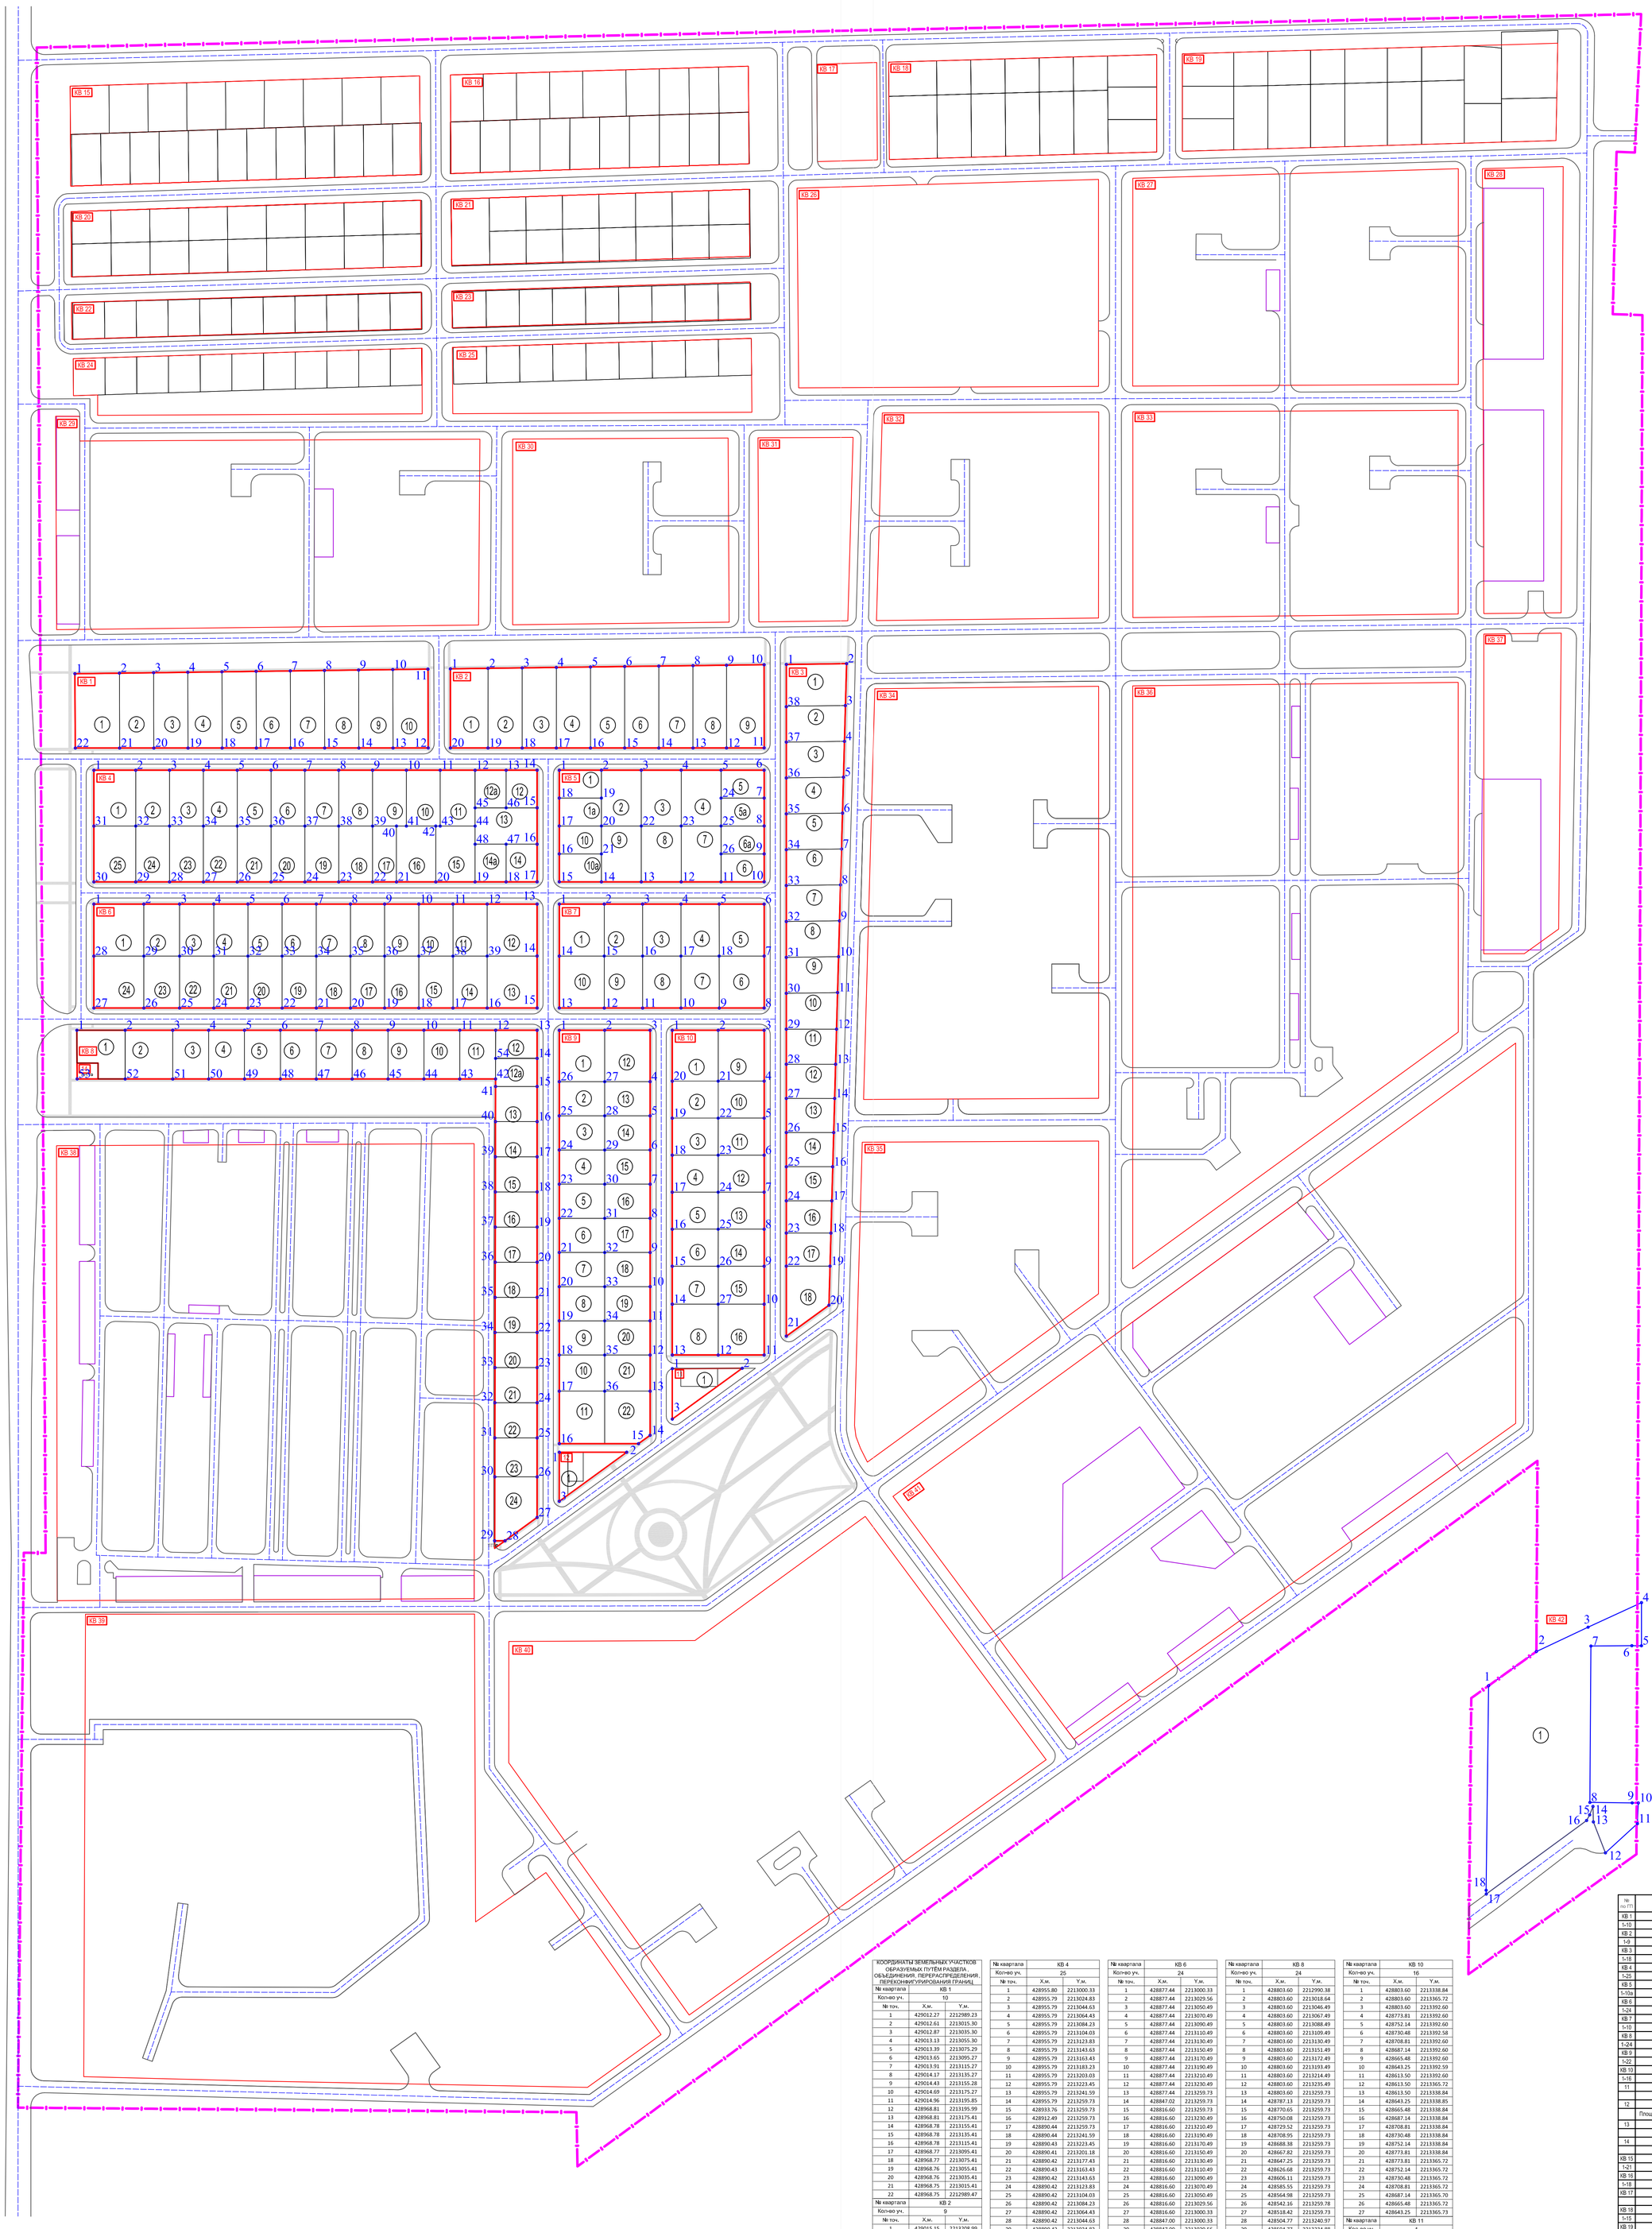


| КООРДИНАТЫ ЗЕМЕЛЬНЫХ УЧАСТКОВ ОБРАЗУЕМЫХ ПУТЁМ РАЗДЕЛА, ОБЪЕДИНЕНИЯ, ПЕРЕРАСПРЕДЕЛЕНИЯ, ПЕРЕКОНФИГУРИРОВАНИЯ ГРАНИЦ | | |
|---|---|---|
| № квартала | КВ 1 | |
| Кол-во уч. | 10 | |
| № точ. | Х.м. | Y.м. |
| 1 | 429012.27 | 2212989.23 |
| 2 | 429012.61 | 2213015.30 |
| 3 | 429012.87 | 2213035.30 |
| 4 | 429013.13 | 2213055.30 |
| 5 | 429013.39 | 2213075.29 |
| 6 | 429013.65 | 2213095.27 |
| 7 | 429013.91 | 2213115.27 |
| 8 | 429014.17 | 2213135.27 |
| 9 | 429014.43 | 2213155.28 |
| 10 | 429014.69 | 2213175.27 |
| 11 | 429014.96 | 2213195.85 |
| 12 | 428968.81 | 2213195.99 |
| 13 | 428968.81 | 2213175.41 |
| 14 | 428968.78 | 2213155.41 |
| 15 | 428968.78 | 2213135.41 |
| 16 | 428968.78 | 2213115.41 |
| 17 | 428968.77 | 2213095.41 |
| 18 | 428968.77 | 2213075.41 |
| 19 | 428968.76 | 2213055.41 |
| 20 | 428968.76 | 2213035.41 |
| 21 | 428968.75 | 2213015.41 |
| 22 | 428968.75 | 2212989.47 |
| № квартала | КВ 2 | |
| Кол-во уч. | 9 | |
| № точ. | Х.м. | Y.м. |
| 1 | 429015.15 | 2213208.99 |
| 2 | 429015.42 | 2213230.99 |
| 3 | 429015.68 | 2213250.99 |
| 4 | 429015.94 | 2213270.99 |
| 5 | 429016.20 | 2213290.99 |
| 6 | 429016.46 | 2213310.98 |
| 7 | 429016.72 | 2213330.97 |
| 8 | 429016.98 | 2213350.98 |
| 9 | 429017.24 | 2213370.60 |
| 10 | 429017.54 | 2213392.60 |
| 11 | 428968.82 | 2213392.60 |
| 12 | 428968.81 | 2213370.59 |
| 13 | 428968.81 | 2213350.99 |
| 14 | 428968.81 | 2213330.99 |
| 15 | 428968.81 | 2213310.99 |
| 16 | 428968.81 | 2213290.99 |
| 17 | 428968.81 | 2213270.99 |
| 18 | 428968.81 | 2213250.99 |
| 19 | 428968.81 | 2213230.99 |
| 20 | 428968.82 | 2213208.99 |
| № квартала | КВ 3 | |
| Кол-во уч. | 18 | |
| № точ. | Х.м. | Y.м. |
| 1 | 429017.69 | 2213405.60 |
| 2 | 429018.15 | 2213440.87 |
| 3 | 428993.66 | 2213440.14 |
| 4 | 428972.67 | 2213439.62 |
| 5 | 428951.72 | 2213439.04 |
| 6 | 428930.65 | 2213438.46 |
| 7 | 428909.67 | 2213437.88 |
| 8 | 428888.68 | 2213437.30 |
| 9 | 428867.63 | 2213436.73 |
| 10 | 428846.63 | 2213436.15 |
| 11 | 428826.03 | 2213435.54 |
| 12 | 428804.21 | 2213434.98 |
| 13 | 428783.69 | 2213434.41 |
| 14 | 428763.64 | 2213433.86 |
| 15 | 428743.69 | 2213433.31 |
| 16 | 428723.69 | 2213432.68 |
| 17 | 428703.74 | 2213432.21 |
| 18 | 428684.87 | 2213431.69 |
| 19 | 428665.51 | 2213431.16 |
| 20 | 428642.65 | 2213430.53 |
| 21 | 428624.52 | 2213405.60 |
| 22 | 428665.51 | 2213405.60 |
| 23 | 428684.88 | 2213405.59 |
| 24 | 428703.72 | 2213405.60 |
| 25 | 428723.69 | 2213405.60 |
| 26 | 428743.70 | 2213405.60 |
| 27 | 428763.67 | 2213405.60 |
| 28 | 428783.69 | 2213405.60 |
| 29 | 428804.21 | 2213405.60 |
| 30 | 428825.19 | 2213405.60 |
| 31 | 428846.24 | 2213405.60 |
| 32 | 428867.23 | 2213405.60 |
| 33 | 428888.28 | 2213405.60 |
| 34 | 428909.25 | 2213405.60 |
| 35 | 428930.22 | 2213405.60 |
| 36 | 428951.25 | 2213405.60 |
| 37 | 428972.22 | 2213405.60 |
| 38 | 428993.26 | 2213405.60 |

| № квартала | КВ 4 | |
|---|---|---|
| Кол-во уч. | 25 | |
| № точ. | Х.м. | Y.м. |
| 1 | 428955.80 | 2213000.33 |
| 2 | 428955.79 | 2213024.83 |
| 3 | 428955.79 | 2213044.63 |
| 4 | 428955.79 | 2213064.43 |
| 5 | 428955.79 | 2213084.23 |
| 6 | 428955.79 | 2213104.03 |
| 7 | 428955.79 | 2213123.83 |
| 8 | 428955.79 | 2213143.63 |
| 9 | 428955.79 | 2213163.43 |
| 10 | 428955.79 | 2213183.23 |
| 11 | 428955.79 | 2213203.03 |
| 12 | 428955.79 | 2213223.45 |
| 13 | 428955.79 | 2213241.59 |
| 14 | 428955.79 | 2213259.73 |
| 15 | 428933.76 | 2213259.73 |
| 16 | 428912.49 | 2213259.73 |
| 17 | 428890.44 | 2213259.73 |
| 18 | 428890.44 | 2213241.59 |
| 19 | 428890.43 | 2213223.45 |
| 20 | 428890.41 | 2213201.18 |
| 21 | 428890.42 | 2213177.43 |
| 22 | 428890.43 | 2213163.43 |
| 23 | 428890.42 | 2213143.63 |
| 24 | 428890.42 | 2213123.83 |
| 25 | 428890.42 | 2213104.03 |
| 26 | 428890.42 | 2213084.23 |
| 27 | 428890.42 | 2213064.43 |
| 28 | 428890.42 | 2213044.63 |
| 29 | 428890.42 | 2213024.82 |
| 30 | 428890.42 | 2213000.33 |
| 31 | 428923.11 | 2213000.33 |
| 32 | 428923.10 | 2213024.83 |
| 33 | 428923.10 | 2213044.63 |
| 34 | 428923.10 | 2213064.43 |
| 35 | 428923.10 | 2213084.23 |
| 36 | 428923.10 | 2213104.03 |
| 37 | 428923.11 | 2213123.83 |
| 38 | 428923.11 | 2213143.63 |
| 39 | 428923.10 | 2213163.43 |
| 40 | 428923.10 | 2213177.43 |
| 41 | 428923.10 | 2213200.44 |
| 42 | 428923.10 | 2213223.45 |
| 43 | 428933.76 | 2213223.45 |
| 44 | 428933.76 | 2213241.59 |
| 45 | 428912.49 | 2213241.59 |
| 46 | 428912.49 | 2213223.45 |
| № квартала | КВ 5 | |
| Кол-во уч. | 14 | |
| № точ. | Х.м. | Y.м. |
| 1 | 428955.81 | 2213272.73 |
| 2 | 428955.81 | 2213297.37 |
| 3 | 428955.81 | 2213320.71 |
| 4 | 428955.81 | 2213344.06 |
| 5 | 428955.81 | 2213367.40 |
| 6 | 428955.81 | 2213392.60 |
| 7 | 428939.47 | 2213392.60 |
| 8 | 428923.13 | 2213392.60 |
| 9 | 428906.79 | 2213392.60 |
| 10 | 428890.46 | 2213392.60 |
| 11 | 428890.46 | 2213367.40 |
| 12 | 428890.46 | 2213344.06 |
| 13 | 428890.46 | 2213320.71 |
| 14 | 428890.46 | 2213297.37 |
| 15 | 428890.46 | 2213272.73 |
| 16 | 428906.69 | 2213272.73 |
| 17 | 428923.13 | 2213272.73 |
| 18 | 428939.47 | 2213272.73 |
| 19 | 428939.47 | 2213297.37 |
| 20 | 428923.13 | 2213297.37 |
| 21 | 428906.69 | 2213297.37 |
| 22 | 428923.13 | 2213320.71 |
| 23 | 428923.13 | 2213344.06 |
| 24 | 428923.21 | 2213366.65 |
| 25 | 428939.47 | 2213367.40 |
| 26 | 428906.79 | 2213367.40 |

| № квартала | КВ 6 | |
|---|---|---|
| Кол-во уч. | 24 | |
| № точ. | Х.м. | Y.м. |
| 1 | 428877.44 | 2213000.33 |
| 2 | 428877.44 | 2213029.56 |
| 3 | 428877.44 | 2213050.49 |
| 4 | 428877.44 | 2213070.49 |
| 5 | 428877.44 | 2213090.49 |
| 6 | 428877.44 | 2213110.49 |
| 7 | 428877.44 | 2213130.49 |
| 8 | 428877.44 | 2213150.49 |
| 9 | 428877.44 | 2213170.49 |
| 10 | 428877.44 | 2213190.49 |
| 11 | 428877.44 | 2213210.49 |
| 12 | 428877.44 | 2213230.49 |
| 13 | 428877.44 | 2213259.73 |
| 14 | 428847.02 | 2213259.73 |
| 15 | 428816.60 | 2213259.73 |
| 16 | 428816.60 | 2213230.49 |
| 17 | 428816.60 | 2213210.49 |
| 18 | 428816.60 | 2213190.49 |
| 19 | 428816.60 | 2213170.49 |
| 20 | 428816.60 | 2213150.49 |
| 21 | 428816.60 | 2213130.49 |
| 22 | 428816.60 | 2213110.49 |
| 23 | 428816.60 | 2213090.49 |
| 24 | 428816.60 | 2213070.49 |
| 25 | 428816.60 | 2213050.49 |
| 26 | 428816.60 | 2213029.56 |
| 27 | 428816.60 | 2213000.33 |
| 28 | 428847.00 | 2213000.33 |
| 29 | 428847.00 | 2213029.56 |
| 30 | 428847.00 | 2213050.49 |
| 31 | 428847.00 | 2213070.49 |
| 32 | 428847.00 | 2213090.49 |
| 33 | 428847.00 | 2213110.49 |
| 34 | 428846.95 | 2213130.49 |
| 35 | 428846.97 | 2213150.49 |
| 36 | 428847.00 | 2213170.49 |
| 37 | 428847.00 | 2213190.49 |
| 38 | 428847.00 | 2213210.49 |
| 39 | 428847.02 | 2213230.49 |
| № квартала | КВ 7 | |
| Кол-во уч. | 10 | |
| № точ. | Х.м. | Y.м. |
| 1 | 428877.44 | 2213272.73 |
| 2 | 428877.44 | 2213299.03 |
| 3 | 428877.44 | 2213321.49 |
| 4 | 428877.44 | 2213343.95 |
| 5 | 428877.44 | 2213366.28 |
| 6 | 428877.44 | 2213392.60 |
| 7 | 428847.02 | 2213392.60 |
| 8 | 428816.60 | 2213392.60 |
| 9 | 428816.60 | 2213366.35 |
| 10 | 428816.62 | 2213343.95 |
| 11 | 428816.60 | 2213321.49 |
| 12 | 428816.60 | 2213299.03 |
| 13 | 428816.60 | 2213272.73 |
| 14 | 428847.02 | 2213272.73 |
| 15 | 428847.02 | 2213299.03 |
| 16 | 428847.02 | 2213321.49 |
| 17 | 428847.02 | 2213343.95 |
| 18 | 428847.02 | 2213366.35 |

| № квартала | КВ 8 | |
|---|---|---|
| Кол-во уч. | 24 | |
| № точ. | Х.м. | Y.м. |
| 1 | 428803.60 | 2212990.38 |
| 2 | 428803.60 | 2213018.64 |
| 3 | 428803.60 | 2213046.49 |
| 4 | 428803.60 | 2213067.49 |
| 5 | 428803.60 | 2213088.49 |
| 6 | 428803.60 | 2213109.49 |
| 7 | 428803.60 | 2213130.49 |
| 8 | 428803.60 | 2213151.49 |
| 9 | 428803.60 | 2213172.49 |
| 10 | 428803.60 | 2213193.49 |
| 11 | 428803.60 | 2213214.49 |
| 12 | 428803.60 | 2213235.49 |
| 13 | 428803.60 | 2213259.73 |
| 14 | 428787.13 | 2213259.73 |
| 15 | 428770.65 | 2213259.73 |
| 16 | 428750.08 | 2213259.73 |
| 17 | 428729.52 | 2213259.73 |
| 18 | 428708.95 | 2213259.73 |
| 19 | 428688.38 | 2213259.73 |
| 20 | 428667.82 | 2213259.73 |
| 21 | 428647.25 | 2213259.73 |
| 22 | 428626.68 | 2213259.73 |
| 23 | 428606.11 | 2213259.73 |
| 24 | 428585.55 | 2213259.73 |
| 25 | 428564.98 | 2213259.73 |
| 26 | 428542.16 | 2213259.78 |
| 27 | 428518.42 | 2213259.73 |
| 28 | 428504.77 | 2213240.97 |
| 29 | 428504.77 | 2213234.88 |
| 30 | 428542.16 | 2213234.95 |
| 31 | 428564.98 | 2213235.00 |
| 32 | 428585.55 | 2213235.04 |
| 33 | 428606.11 | 2213235.09 |
| 34 | 428626.68 | 2213235.13 |
| 35 | 428647.25 | 2213235.17 |
| 36 | 428667.82 | 2213235.21 |
| 37 | 428688.38 | 2213235.25 |
| 38 | 428708.95 | 2213235.30 |
| 39 | 428729.52 | 2213235.34 |
| 40 | 428750.08 | 2213235.38 |
| 41 | 428770.65 | 2213235.42 |
| 42 | 428775.07 | 2213235.43 |
| 43 | 428787.13 | 2213235.46 |
| 44 | 428775.07 | 2213214.49 |
| 45 | 428775.07 | 2213193.49 |
| 46 | 428775.07 | 2213172.49 |
| 47 | 428775.07 | 2213151.49 |
| 48 | 428775.05 | 2213130.49 |
| 49 | 428775.07 | 2213109.49 |
| 50 | 428775.07 | 2213088.49 |
| 51 | 428775.07 | 2213067.49 |
| 52 | 428775.07 | 2213046.49 |
| 53 | 428775.07 | 2213018.64 |
| 54 | 428775.09 | 2212990.53 |
| № квартала | КВ 9 | |
| Кол-во уч. | 22 | |
| № точ. | Х.м. | Y.м. |
| 1 | 428803.60 | 2213272.73 |
| 2 | 428803.60 | 2213325.87 |
| 3 | 428773.50 | 2213325.87 |
| 4 | 428753.50 | 2213325.85 |
| 5 | 428733.50 | 2213325.86 |
| 6 | 428713.50 | 2213325.87 |
| 7 | 428693.50 | 2213325.87 |
| 8 | 428673.50 | 2213325.88 |
| 9 | 428653.51 | 2213325.88 |
| 10 | 428633.50 | 2213325.88 |
| 11 | 428613.50 | 2213325.87 |
| 12 | 428592.34 | 2213325.87 |
| 13 | 428566.51 | 2213325.86 |
| 14 | 428561.60 | 2213319.08 |
| 15 | 428561.60 | 2213299.30 |
| 16 | 428561.60 | 2213272.73 |
| 17 | 428592.34 | 2213272.73 |
| 18 | 428613.50 | 2213272.72 |
| 19 | 428633.50 | 2213272.71 |
| 20 | 428653.50 | 2213272.73 |
| 21 | 428673.50 | 2213272.73 |
| 22 | 428693.50 | 2213272.73 |
| 23 | 428713.50 | 2213272.72 |
| 24 | 428733.50 | 2213272.71 |
| 25 | 428753.50 | 2213272.70 |
| 26 | 428773.50 | 2213272.69 |
| 27 | 428773.50 | 2213299.30 |
| 28 | 428753.50 | 2213299.30 |
| 29 | 428733.50 | 2213299.30 |
| 30 | 428713.50 | 2213299.30 |
| 31 | 428693.50 | 2213299.30 |
| 32 | 428673.50 | 2213299.30 |
| 33 | 428653.50 | 2213299.30 |
| 34 | 428633.50 | 2213299.30 |
| 35 | 428613.50 | 2213299.30 |
| 36 | 428592.34 | 2213299.30 |
| 37 | 428592.34 | 2213299.30 |

| № квартала | КВ 10 | |
|---|---|---|
| Кол-во уч. | 16 | |
| № точ. | Х.м. | Y.м. |
| 1 | 428803.60 | 2213338.84 |
| 2 | 428803.60 | 2213365.72 |
| 3 | 428803.60 | 2213392.60 |
| 4 | 428773.81 | 2213392.60 |
| 5 | 428752.14 | 2213392.60 |
| 6 | 428730.48 | 2213392.58 |
| 7 | 428708.81 | 2213392.60 |
| 8 | 428687.14 | 2213392.60 |
| 9 | 428665.48 | 2213392.60 |
| 10 | 428643.25 | 2213392.59 |
| 11 | 428613.50 | 2213392.60 |
| 12 | 428613.50 | 2213365.72 |
| 13 | 428613.50 | 2213338.84 |
| 14 | 428643.25 | 2213338.85 |
| 15 | 428665.48 | 2213338.84 |
| 16 | 428687.14 | 2213338.84 |
| 17 | 428708.81 | 2213338.84 |
| 18 | 428730.48 | 2213338.84 |
| 19 | 428752.14 | 2213338.84 |
| 20 | 428773.81 | 2213338.84 |
| 21 | 428773.81 | 2213365.72 |
| 22 | 428752.14 | 2213365.72 |
| 23 | 428730.48 | 2213365.72 |
| 24 | 428708.81 | 2213365.72 |
| 25 | 428687.14 | 2213365.70 |
| 26 | 428665.48 | 2213365.72 |
| 27 | 428643.25 | 2213365.73 |
| № квартала | КВ 11 | |
| Кол-во уч. | 1 | |
| № точ. | Х.м. | Y.м. |
| 1 | 428605.52 | 2213338.86 |
| 2 | 428605.75 | 2213379.79 |
| 3 | 428575.99 | 2213338.86 |
| № квартала | КВ 12 | |
| Кол-во уч. | 1 | |
| № точ. | Х.м. | Y.м. |
| 1 | 428556.59 | 2213272.74 |
| 2 | 428556.60 | 2213312.16 |
| 3 | 428527.87 | 2213272.70 |
| № квартала | КВ 42 | |
| Кол-во уч. | 1 | |
| № точ. | Х.м. | Y.м. |
| 1 | 428419.95 | 2213816.63 |
| 2 | 428439.94 | 2213844.57 |
| 3 | 428454.20 | 2213874.84 |
| 4 | 428468.58 | 2213906.09 |
| 5 | 428443.31 | 2213906.07 |
| 6 | 428443.35 | 2213900.44 |
| 7 | 428443.15 | 2213876.51 |
| 8 | 428351.61 | 2213875.90 |
| 9 | 428351.35 | 2213900.65 |
| 10 | 428351.33 | 2213904.23 |
| 11 | 428339.20 | 2213903.70 |
| 12 | 428322.10 | 2213885.00 |
| 13 | 428340.22 | 2213877.94 |
| 14 | 428349.28 | 2213877.69 |
| 15 | 428344.34 | 2213875.76 |
| 16 | 428341.05 | 2213873.96 |
| 17 | 428298.00 | 2213815.26 |
| 18 | 428300.21 | 2213815.18 |

УСЛОВНЫЕ ОБОЗНАЧЕНИЯ

- граница проектирования
- красные линии проектируемых кварталов
- линии отступа от красных линий
- КВ 8 — номера кварталов
- 1 — номера участков
- 0,0733 га — площадь участков
- граница зоны допустимого размещения индивидуальных жилых домов

## ЭКСПЛИКАЦИЯ

| № по ГП | Наименование | Примечание |
|---|---|---|
| КВ 1 | Жилой квартал | 92 63 м² |
| 1-10 | 1-квартирный индивидуальный жилой дом | |
| КВ 2 | Жилой квартал | 87 25 м² |
| 1-9 | 1-квартирный индивидуальный жилой дом | |
| КВ 3 | Жилой квартал | 1 15 23 м² |
| 1-18 | 1-квартирный индивидуальный жилой дом | |
| КВ 4 | Жилой квартал | 1 69 60 м² |
| 1-25 | 1-квартирный индивидуальный жилой дом | |
| КВ 5 | Жилой квартал | 78 34 м² |
| 1-10а | 1-квартирный индивидуальный жилой дом | |
| КВ 6 | Жилой квартал | 1 57 82 м² |
| 1-24 | 1-квартирный индивидуальный жилой дом | |
| КВ 7 | Жилой квартал | 72 93 м² |
| 1-10 | 1-квартирный индивидуальный жилой дом | |
| КВ 8 | Жилой квартал | 1 41 97 м² |
| 1-24 | 1-квартирный индивидуальный жилой дом | |
| КВ 9 | Жилой квартал | 1 28 41 м² |
| 1-22 | 1-квартирный индивидуальный жилой дом | |
| КВ 10 | Жилой квартал | 1 02 18 м² |
| 1-16 | 1-квартирный индивидуальный жилой дом | |
| 11 | Коммерческое назначение | 6 04 м² |
| | Магазин | |
| 12 | Социально-культурное назначение | 5 66 м² |
| | Площадка для игр детей и отдыха взрослого населения | |
| 13 | Коммунально-хозяйственное назначение | 13 м² |
| | Под размещение ТП | |
| 14 | Коммунально-хозяйственное назначение | 1 14 м² |
| | Под размещение ГРП | |
| КВ 15 | Жилой квартал | 1 18 90 м² |
| 1-21 | 1-квартирный индивидуальный жилой дом | |
| КВ 16 | Жилой квартал | 1 00 11 м² |
| 1-18 | 1-квартирный индивидуальный жилой дом | |
| КВ 17 | Социально-культурное назначение | 20 01 м² |
| | Детский сад | |
| КВ 18 | Жилой квартал | 89 32 м² |
| 1-15 | 1-квартирный индивидуальный жилой дом | |
| КВ 19 | Жилой квартал | 1 2214 м² |
| 1-17 | 1-квартирный индивидуальный жилой дом | |
| КВ 20 | Жилой квартал | 78 66 м² |
| 1-16 | 1-квартирный индивидуальный жилой дом | |
| КВ 21 | Жилой квартал | 68 04 м² |
| 1-14 | 1-квартирный индивидуальный жилой дом | |
| КВ 22 | Жилой квартал | 44 00 м² |
| 1-11 | 1-квартирный индивидуальный жилой дом | |
| КВ 23 | Жилой квартал | 37 51 м² |
| 1-9 | 1-квартирный индивидуальный жилой дом | |
| КВ 24 | Жилой квартал | 71 49 м² |
| 1-11 | 1-квартирный индивидуальный жилой дом | |
| КВ 25 | Жилой квартал | 71 74 м² |
| 1-9 | 1-квартирный индивидуальный жилой дом | |
| КВ 26 | Социально-культурное назначение | 2 09 39 м² |
| 1-2 | Школа, детский сад | |
| КВ 27 | Жилой квартал | 2 36 12 м² |
| 1-2 | Многоквартирный жилой дом 4-5 этажей | |
| КВ 28 | Коммунально-хозяйственное назначение | 1 20 62 м² |
| | Объекты транспортной и коммунальной инфраструктуры | |
| КВ 29 | Жилой квартал | 2 73 26 м² |
| 1-3 | Многоквартирный жилой дом 4-5 этажей | |
| КВ 30 | Жилой квартал | 1 36 83 м² |
| 1-2 | Многоквартирный жилой дом 6-12 этажей | |
| КВ 31 | Социально-культурное назначение | 57 92 м² |
| | Школа искусств | |
| КВ 32 | Жилой квартал | 1 55 33 м² |
| 1-2 | Многоквартирный жилой дом 6-12 этажей | |
| КВ 33 | Жилой квартал | 2 28 08 м² |
| 1-2 | Многоквартирный жилой дом 4-5 этажей | |
| КВ 33 | Жилой квартал, социально-культурное назначение | 3 23 17 м² |
| 1-3 | Многоквартирный жилой дом 4-5 этажей, детский сад | |
| КВ 35 | Жилой квартал | 1 96 90 м² |
| 1-2 | Многоквартирный жилой дом 6-12 этажей | |
| КВ 36 | Жилой квартал | 5 19 95 м² |
| 1-5 | Многоквартирный жилой дом 6-12 этажей | |
| КВ 37 | Коммунально-хозяйственное назначение | 81 98 м² |
| | Объекты транспортной и коммунальной инфраструктуры | |
| КВ 38 | Жилой квартал, социально-культурное назначение | 6 50 41 м² |
| 1-10 | Многоквартирный жилой дом 4-5 этажей, детский сад | |
| КВ 39 | Жилой квартал, промышленное назначение | 7 16 62 м² |
| 1-2 | Многоквартирный жилой дом 4-5 этажей, пром. площадка | |
| КВ 40 | Жилой квартал, социально-культурное назначение | 4 92 76 м² |
| 1-10 | Многоквартирный жилой дом 4-5 этажей, школа, торгово-развлекательный, торгово-выставочный комплекс | |
| КВ 41 | Социально-культурное назначение | 6 87 41 м² |
| 1-5 | Спортивный комплекс, плавательный бассейн, торгово-выставочный комплекс | |
| КВ 42 | Промышленное назначение | 8 231.94 м² |
| 1 | Складской комплекс | |

Система координат - МСК 61

Система высот - Балтийская

| Должность | Ф.И.О. | Подпись | Дата | Проект корректировки проекта планировки и межевания территории жилой застройки смешанной этажности в Аксайском городском поселении | | | |
|---|---|---|---|---|---|---|---|
| Директор | Гайворонский | | 2016 г. | | | | |
| ГИП | Гайворонский | | 2016 г. | Проект межевания | Стадия | Лист | Листов |
| Разработал | Яценич Ю.В. | | 2016 г. | | ПМ | 4 | |
| | | | | Чертеж границ формируемых земельных участков, М1:1000; Экспликация | ООО "ПроектГеоСтрой" | | |

Согласовано

Взамен инв. №

Подп. и дата

Инв. № подл.