
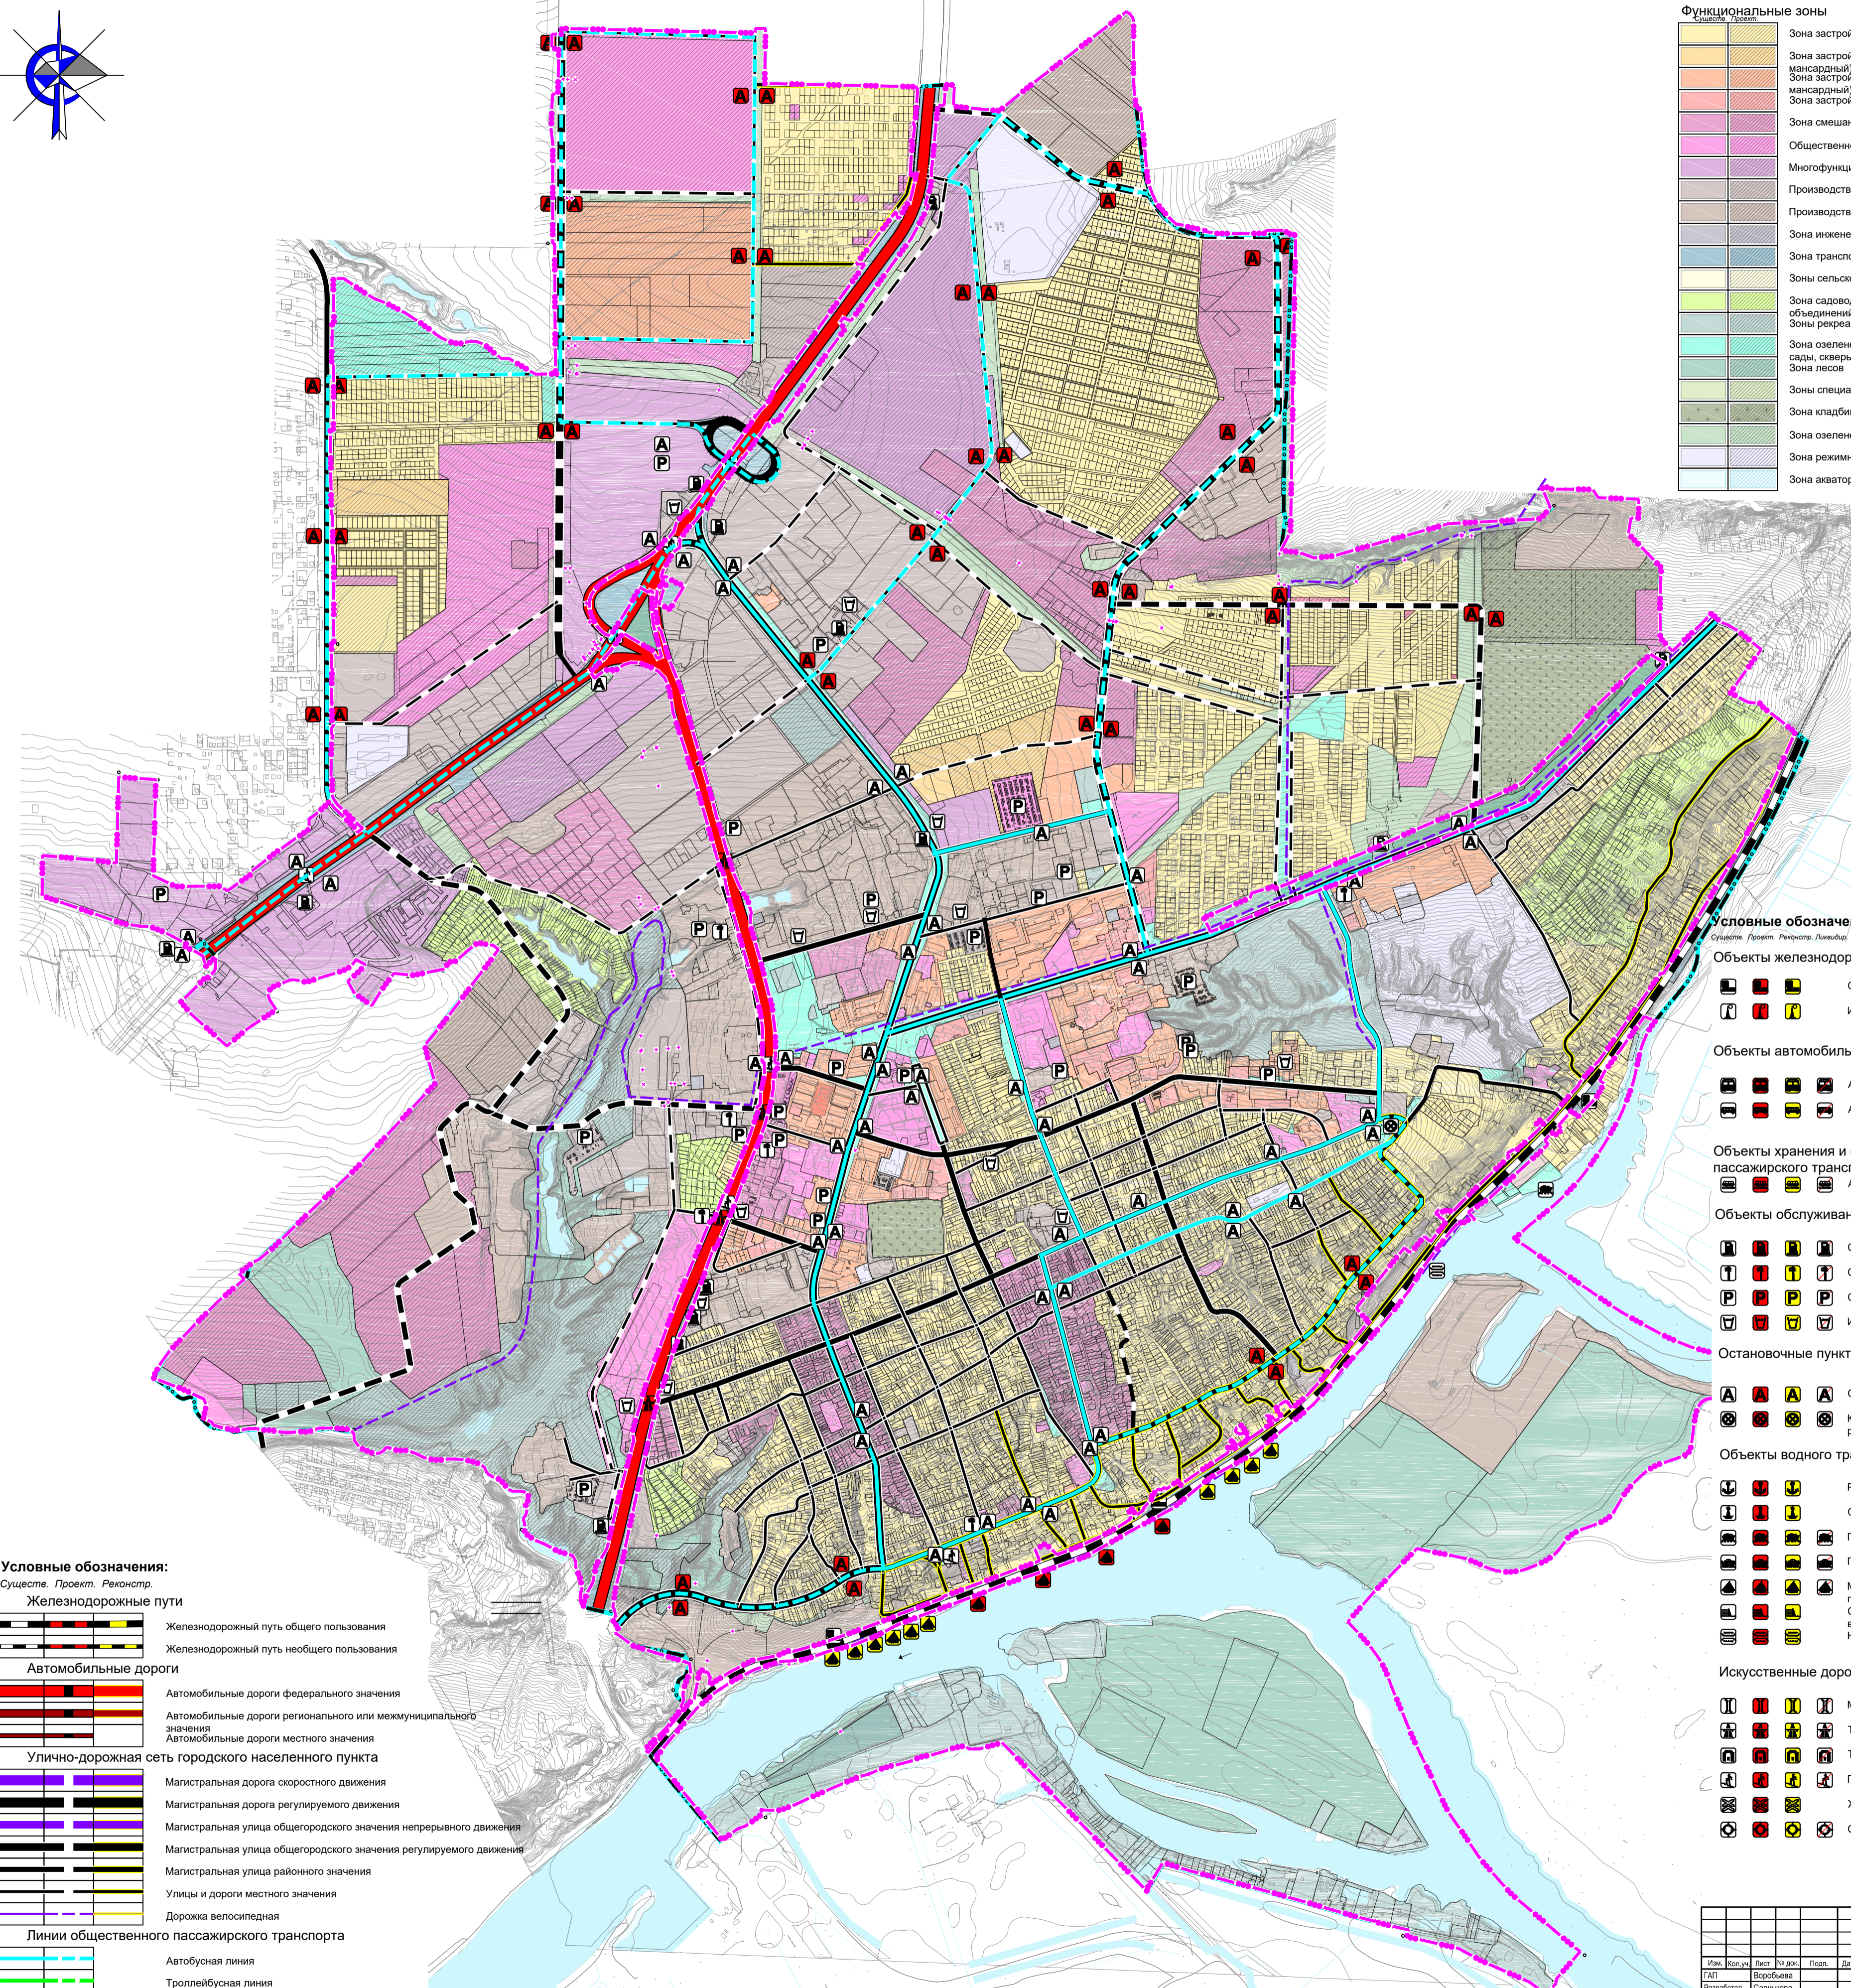


Карта планируемого размещения объектов местного значения Аксайского городского поселения: автомобильные дороги местного значения М 1:10000

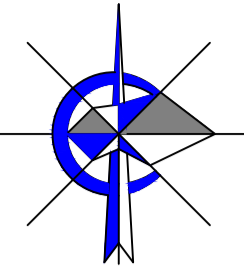

- Функциональные зоны**
- Зона застройки индивидуальными жилыми домами
 - Зона застройки малоэтажными жилыми домами (до 4 этажей, включая мансарды)
 - Зона застройки среднетажными жилыми домами (от 5 до 8 этажей, включая мансарды)
 - Зона застройки многоэтажными жилыми домами (9 этажей и более)
 - Зона смешанной и общественно-деловой застройки
 - Общественно-деловые зоны
 - Многофункциональная общественно-деловая зона
 - Производственные зоны, зоны инженерной и транспортной инфраструктур
 - Производственная зона
 - Зона инженерной инфраструктуры
 - Зона транспортной инфраструктуры
 - Зоны сельскохозяйственного использования
 - Зона садоводческих, огороднических или дачных некоммерческих объединений граждан
 - Зоны рекреационного назначения
 - Зона озелененных территорий общего пользования (лесопарки, парки, сады, скверы, бульвары, городские леса)
 - Зона лесов
 - Зоны специального назначения
 - Зона кладбищ
 - Зона озелененных территорий специального назначения
 - Зона режимных территорий
 - Зона акваторий

- Условные обозначения:**
Существ. Проект. Реконстр.
- Железнодорожные пути**
- Железнодорожный путь общего пользования
 - Железнодорожный путь необщего пользования
- Автомобильные дороги**
- Автомобильные дороги федерального значения
 - Автомобильные дороги регионального или межмуниципального значения
 - Автомобильные дороги местного значения
- Улично-дорожная сеть городского населенного пункта**
- Магистральная дорога скоростного движения
 - Магистральная дорога регулируемого движения
 - Магистральная улица общегородского значения непрерывного движения
 - Магистральная улица общегородского значения регулируемого движения
 - Магистральная улица районного значения
 - Улицы и дороги местного значения
 - Дорожка велосипедная
- Линии общественного пассажирского транспорта**
- Автобусная линия
 - Троллейбусная линия

- Условные обозначения:**
Существ. Проект. Реконстр. Ликвид.
- Объекты железнодорожного транспорта:**
- Остановочный пассажирский железнодорожный пункт;
 - Иные объекты железнодорожного транспорта;
- Объекты автомобильного пассажирского транспорта:**
- Автовокзал;
 - Автостанция;
- Объекты хранения и обслуживания общественного пассажирского транспорта:**
- Автобусный парк;
- Объекты обслуживания и хранения автомобильного транспорта:**
- Станция автозаправочная;
 - Станция технического обслуживания;
 - Стоянка (парковка автомобилей);
 - Иные объекты придорожного сервиса;
- Остановочные пункты общественного пассажирского транспорта:**
- Остановочный пункт;
 - Конечные остановочные пункты и (или) разворотные кольца общественного транспорта;
- Объекты водного транспорта:**
- Речной порт;
 - Объект инфраструктуры внутренних водных путей;
 - Причал;
 - Паромная переправа;
 - Место стоянки маломерных, спортивных парусных и прогулочных судов;
 - Судоходные гидротехнические сооружения внутренних водных путей;
 - Наплавной мост;
- Искусственные дорожные сооружения:**
- Мостовое сооружение;
 - Транспортная развязка в разных уровнях;
 - Тоннель;
 - Пешеходный переход в разных уровнях;
 - Железнодорожный переезд;
 - Саморегулируемое пересечение в одном уровне;

						МК-43	
						Проект внесения изменений в генеральный план Аксайского городского поселения Ростовской области	
Изм.	Кол-во	Лист	№ док.	Лист	Дата	Генеральный план Аксайского городского поселения	
Разработ.		Выполн.	Савинова	Старш.		Лист	Листов
						гп	
						ООО "Земля"	
						г. Ростов-на-Дону	