Утверждена

_____
(наименование документа об утверждении, включая наименования

_____
органов государственной власти или органов местного

_____
самоуправления, принявших решение об утверждении схемы

_____
или подписавших соглашение о перераспределении земельных участков)

от _____ № _____

Схема расположения земельного участка или земельных участков на кадастровом плане территории

Условный номер земельного участка П.4		
Площадь земельного участка 10 м^2		
Обозначение характерных точек границ	**Координаты, м**	
	X	**Y**
1	**2**	**3**
5	427016,24	2214821,92
6	427015,46	2214826,86
7	427013,49	2214826,55
8	427014,26	2214821,61
5	427016,24	2214821,92

Назначение: Для размещения передвижного аттракциона.

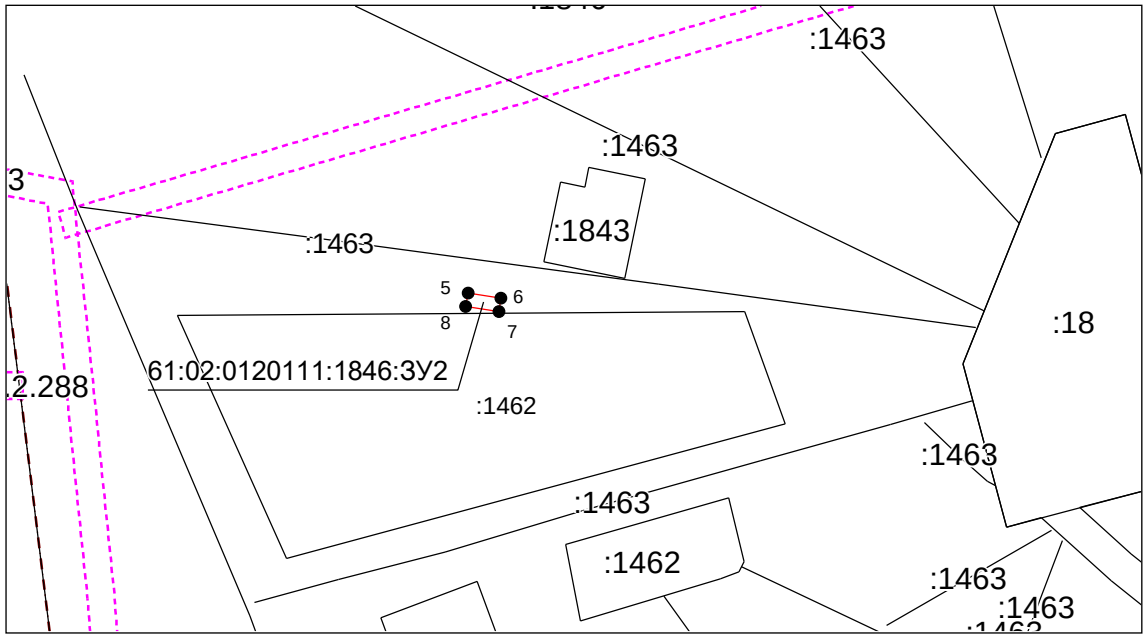

Система координат: МСК-61
Масштаб 1:1134

Условные обозначения:

– граница образуемого земельного участка,

– граница учтенного земельного участка,

– граница кадастрового квартала,

– характерная точка границы земельного участка.