
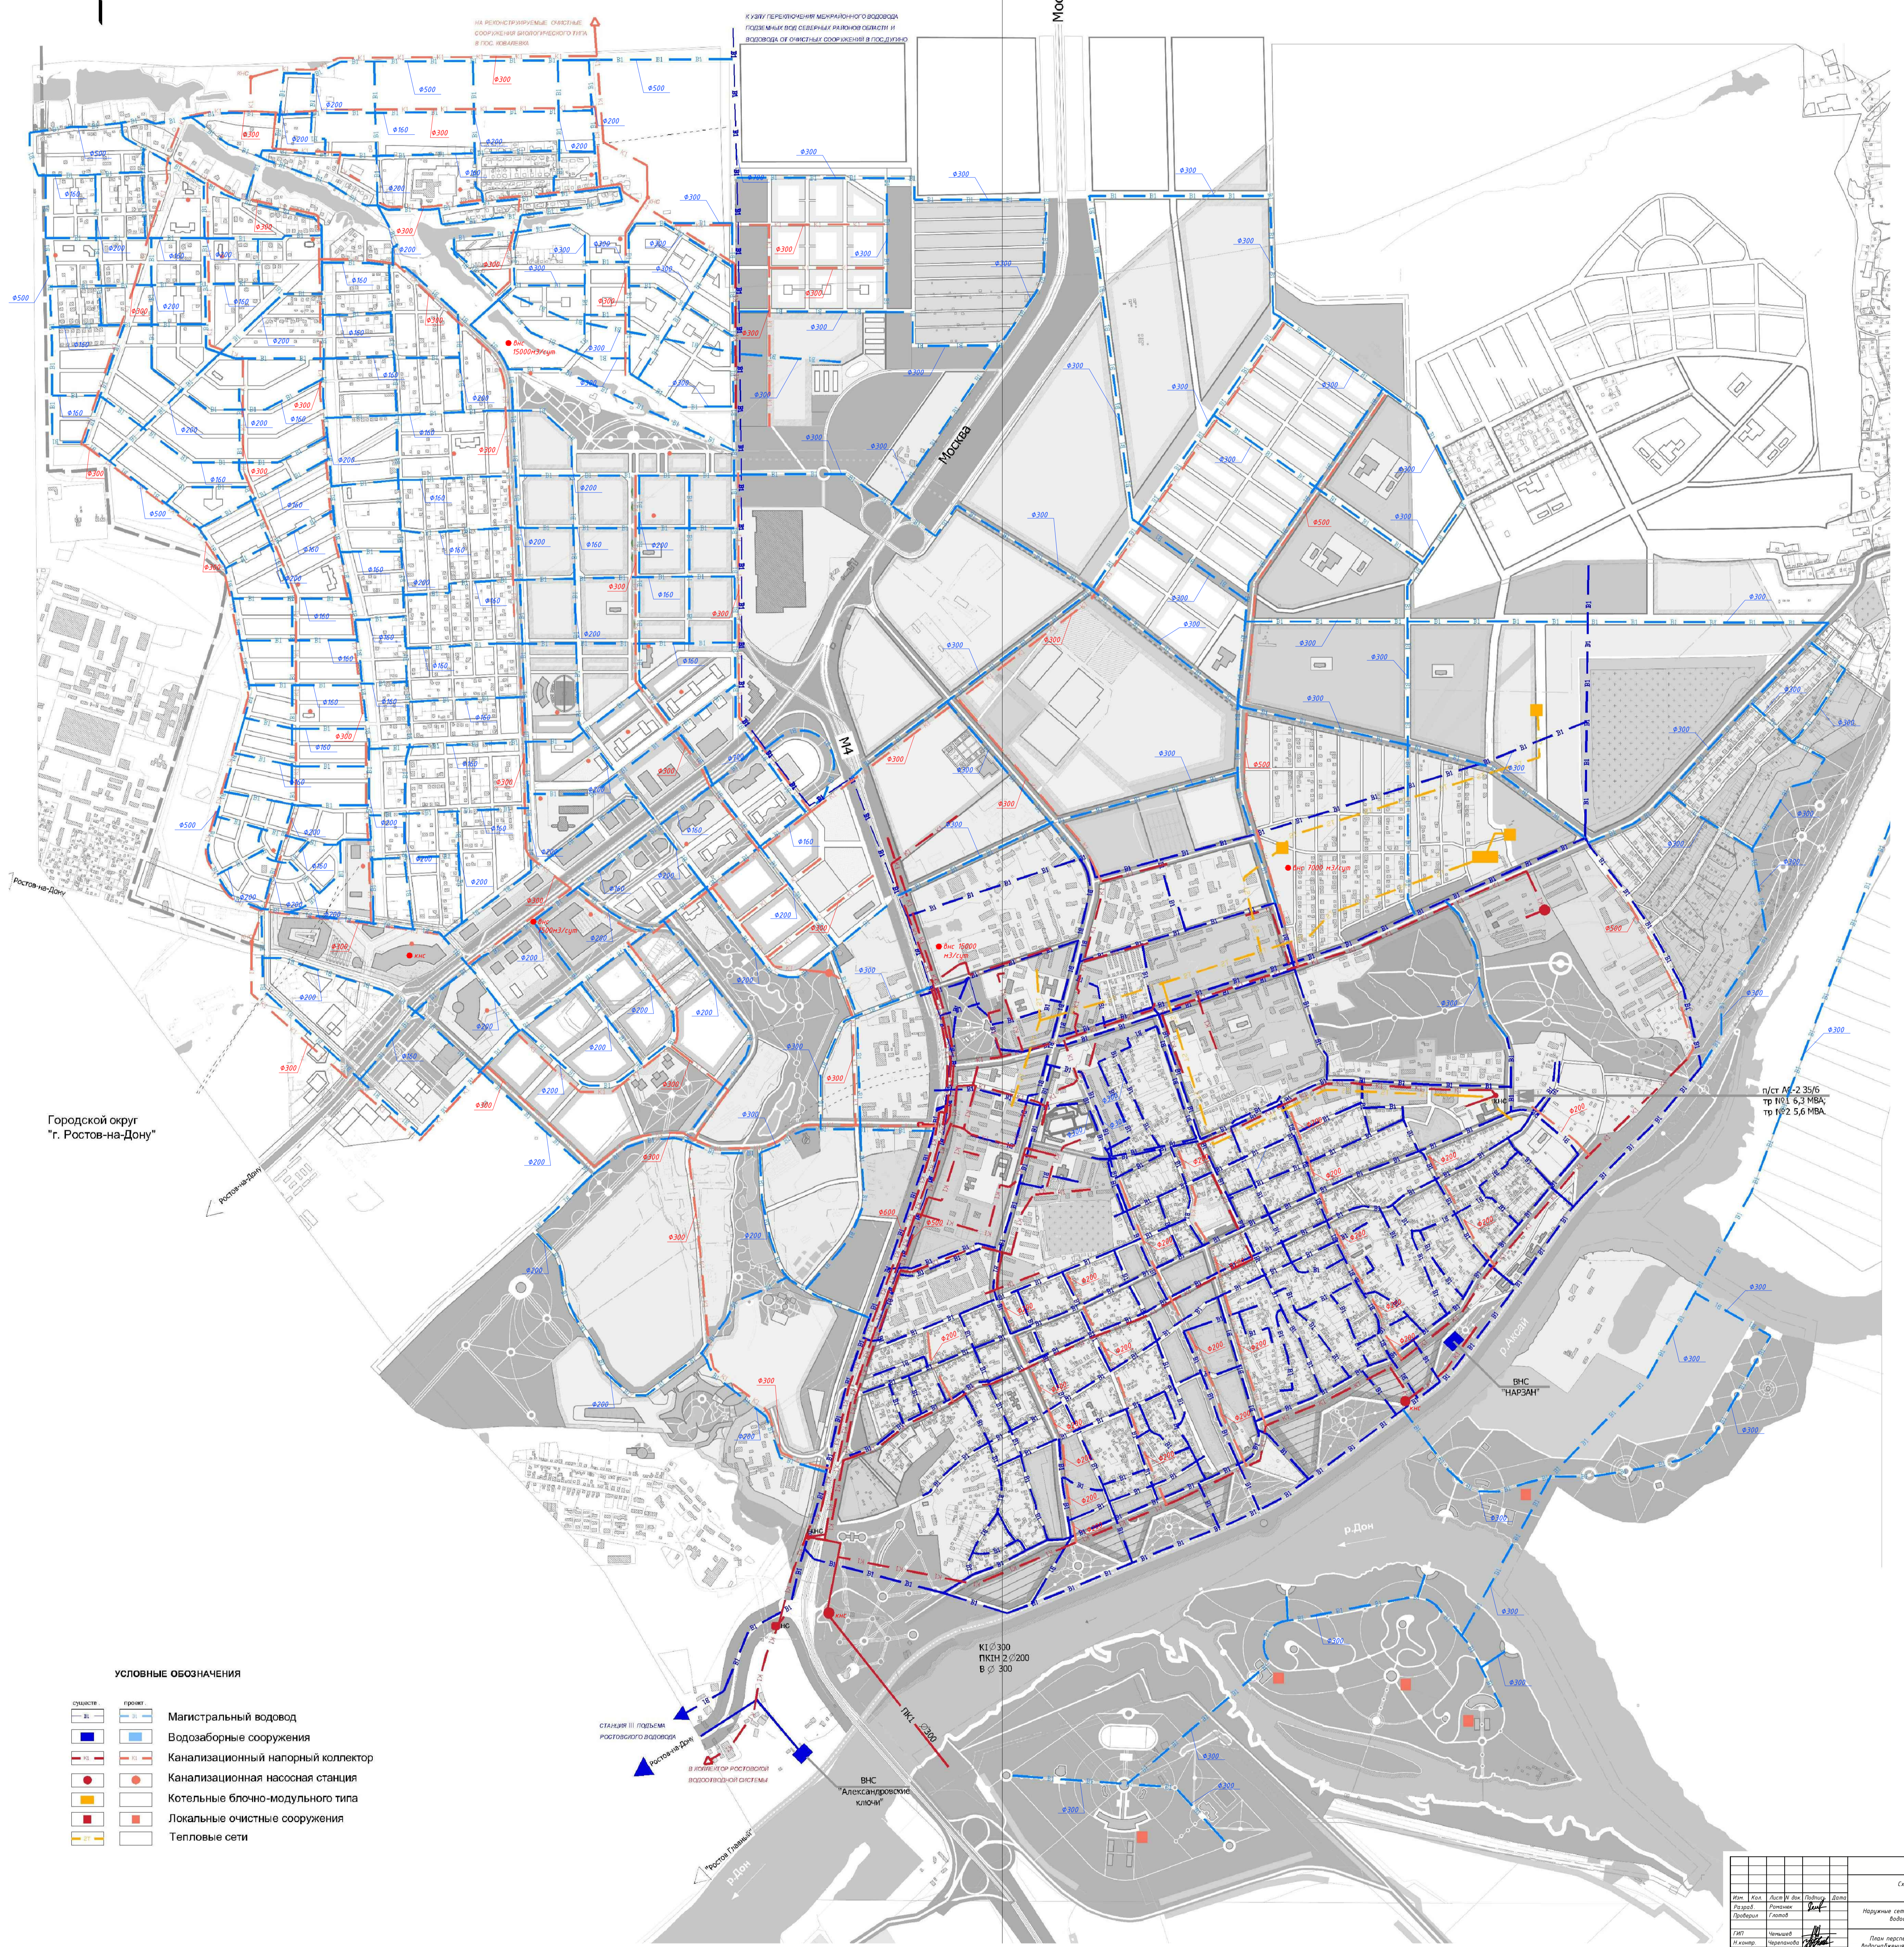


СХЕМА ВОДОСНАБЖЕНИЯ, КАНАЛИЗАЦИИ И ТЕПЛОСНАБЖЕНИЯ М 1:10000

МОСКВА

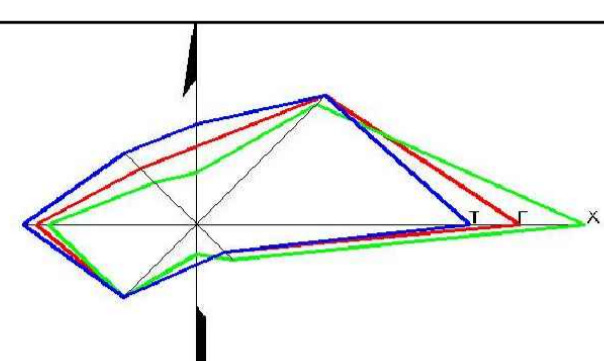

Городской округ
"г. Ростов-на-Дону"

тр. № 1. 6.3 МВА,
тр. № 2. 5.6 МВА

УСЛОВНЫЕ ОБОЗНАЧЕНИЯ

- | | |
|--|------------------------------------|
| | Магистральный водовод |
| | Водозаборные сооружения |
| | Канализационный напорный коллектор |
| | Канализационная насосная станция |
| | Котельные блочно-модульного типа |
| | Локальные очистные сооружения |
| | Тепловые сети |

ростовского водовода

ВНС

ВНС
"НАРЗАН"

